


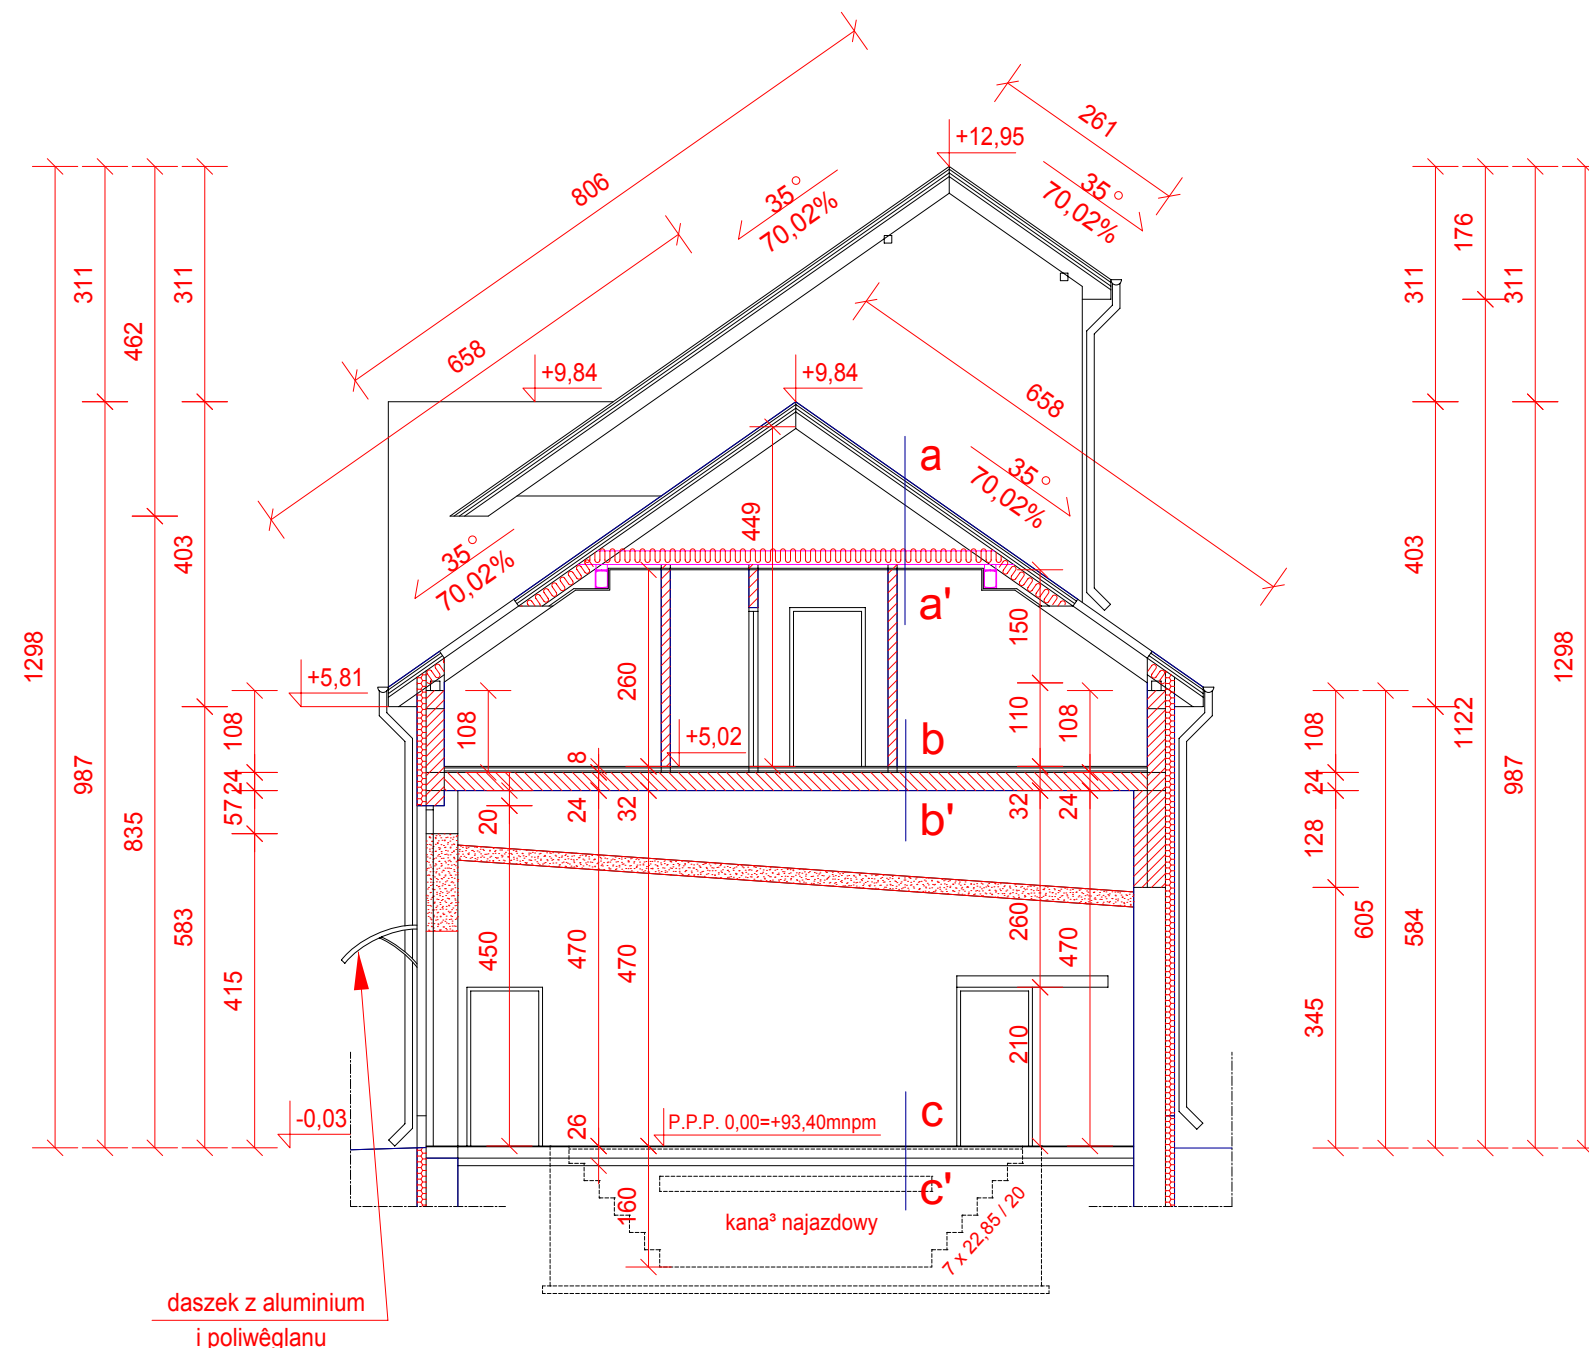

- a-a'**
- dachówka betonowa esowka
  - łaty 4,5x5,5
  - kontrłaty 4,5x5,5
  - folia wysokoparoprzepuszczalna
  - krokwie 6,3x20
  - pustka powietrzna
  - welna mineralna na ruszcie 24cm
  - folia paroizolacyjna
  - ruszt stalowy podwójny 4+4cm
  - plyty GKF 2x12,5mm
- b-b'**
- plytki ceramiczne 1,5cm
  - wylewka cementowa 4,5cm
  - folia paroizolacyjna PE
  - styropian twardy 2cm
  - folia paroizolacyjna PE
  - strop projektowany 24cm
- C-C'**
- posadzka przemysłowa 1cm
  - beton B-35 zbrojony siatka stalowa 15cm
  - papa termozgrzewalna 2x
  - wylewka betonowa B-15 10cm
  - podsyпка piaskowa 30cm

PRZEKRÓJ A-A skala 1:100

|   |  |         |              |
|---|--|---------|--------------|
| PPB "Miastoprojekt - Gorzów" spółka z o.o.<br>ul. Mieszka I 39, 66-400 Gorzów Wlkp.                                                                                     |  | rys. nr | A6           |
| Obiekt: Rozbudowa, nadbudowa i przebudowa remizy strażackiej<br>OSP Templewo oraz budowa zbiornika na ścieki sanitarne.<br>dz. nr 132 i 301/1, Templewo, gmina Bledzew. |  | data    | 25.01.2010r. |
| Rysunek: PRZEKRÓJ A-A   |  | skala   | 1:100        |
| Projektant: mgr inż. arch. A. Mordacz upr. LOIA/12/2004/Gw<br>spec.architektura bez ograniczeń                                                                          |  |         |              |
| Sprawdził: mgr inż. arch. A. Afanasik upr. LOIA/7/2004/Gw<br>spec.architektura bez ograniczeń                                                                           |  |         |              |