


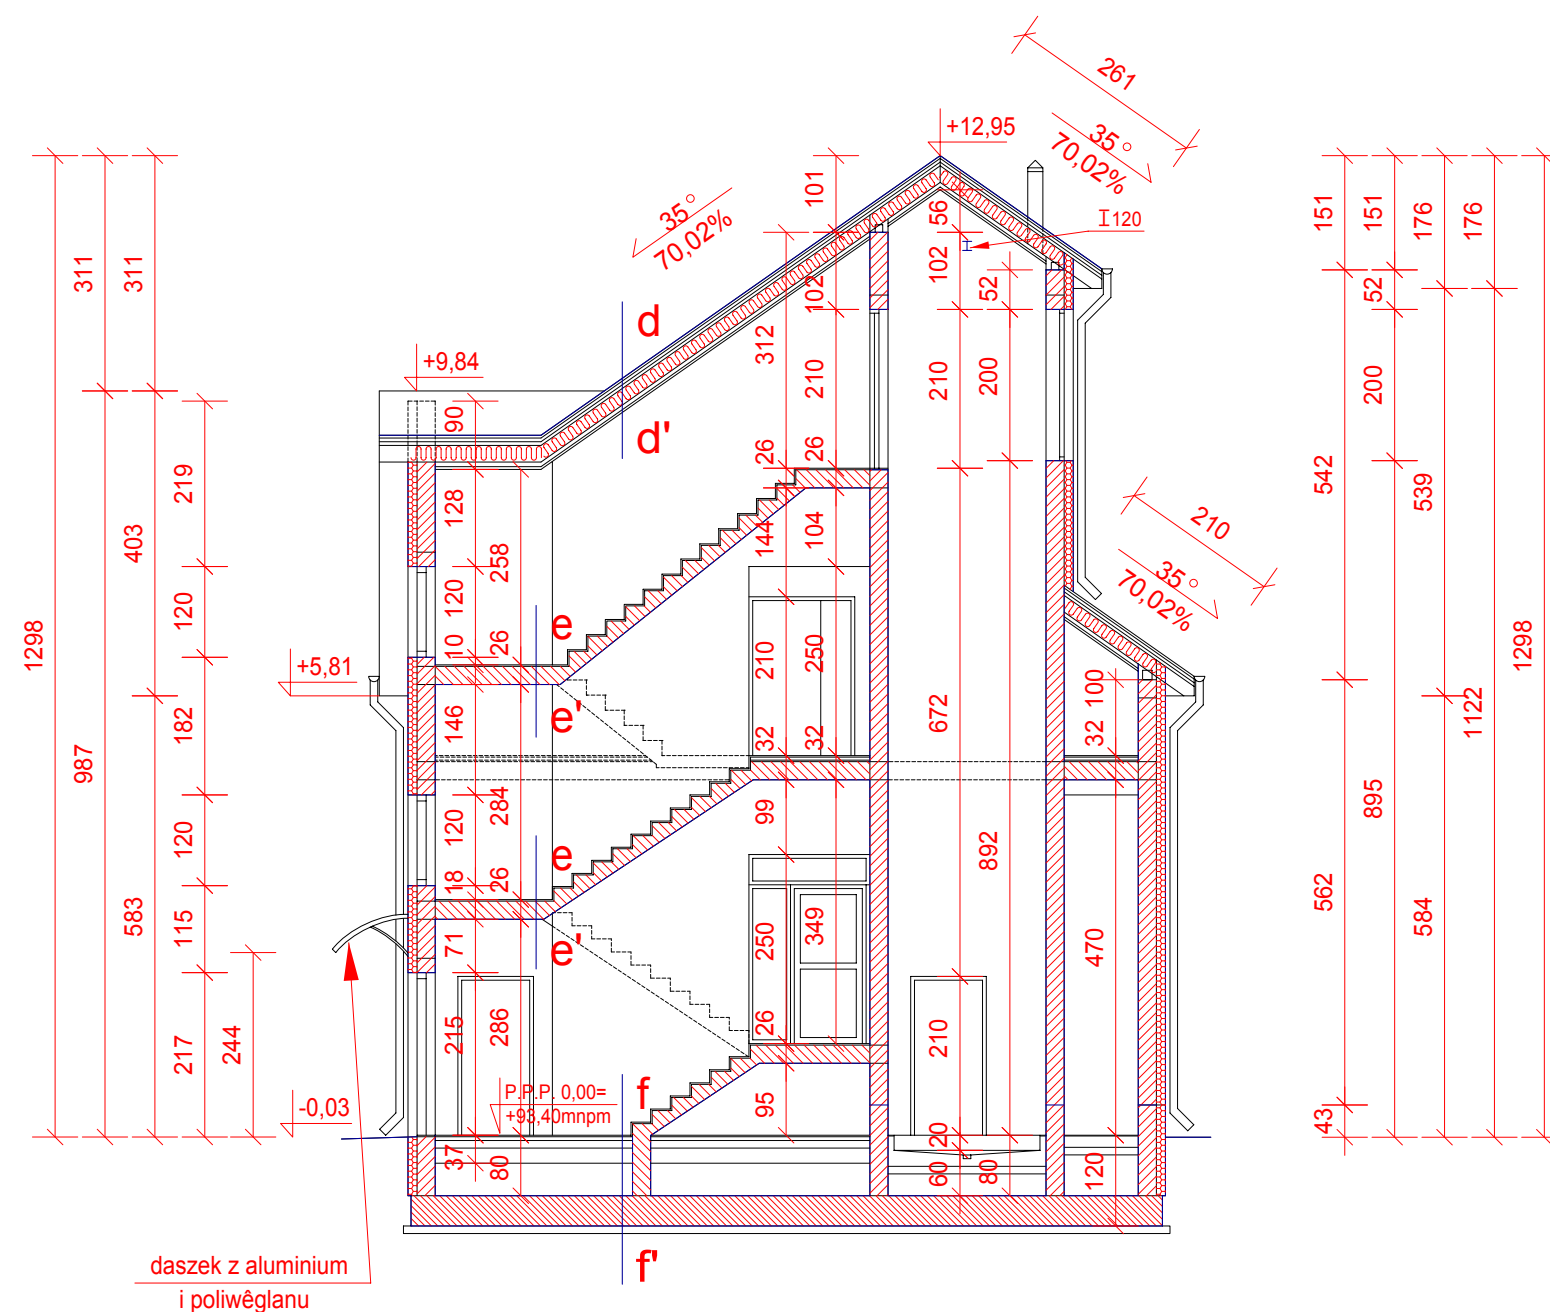

- ciany istniejące
wyburzenia
□ ciany projektowane, zamurowania
ocieplenie ze styropianu 12cm

d-d'
dachówka betonowa esowka
łaty 4,5x5,5
kontrłaty 4,5x5,5
folia wysokoparoprzepuszczalna
krokwie 6,3x20
wełna mineralna pomiędzy krokwiami i rusztem 20+4
folia paroizolacyjna
ruszt stalowy podwojny 4+4
plyty GKF 2x12,5mm

e-e'
plytki ceramiczne 1,5cm
zatarcie wyrównawcze
spocznik projektowany

f-f'
plytki ceramiczne 1,5cm
wylewka cementowa 5,5cm
folia paroizolacyjna PE
styropian twardy 10cm
papa termozgrzewalna 2x
wylewka betonowa B-15 20cm
podsypka piaskowa 43cm
projektowana płyta fundamentowa 30cm
chudy beton 10cm
podsypka piaskowa

PRZEKRÓJ B-B skala 1:100

PPB "Miastoprojekt - Gorzów" spółka z o.o. ul. Mieszka I 39, 66-400 Gorzów Wlkp.		rys. nr A7
Obiekt: Rozbudowa, nadbudowa i przebudowa remizy strażackiej OSP Templewo oraz budowa zbiornika na ścieki sanitarne. dz. nr 132 i 301/1, Templewo, gmina Bledzew.		data 25.01.2010r.
Rysunek: PRZEKRÓJ B-B		skala 1:100
Projektant: mgr inż. arch. A. Mordacz upr. LOIA/12/2004/Gw spec.architektura bez ograniczeń		
Sprawdził: mgr inż. arch. A. Afanasik upr. LOIA/7/2004/Gw spec.architektura bez ograniczeń		