
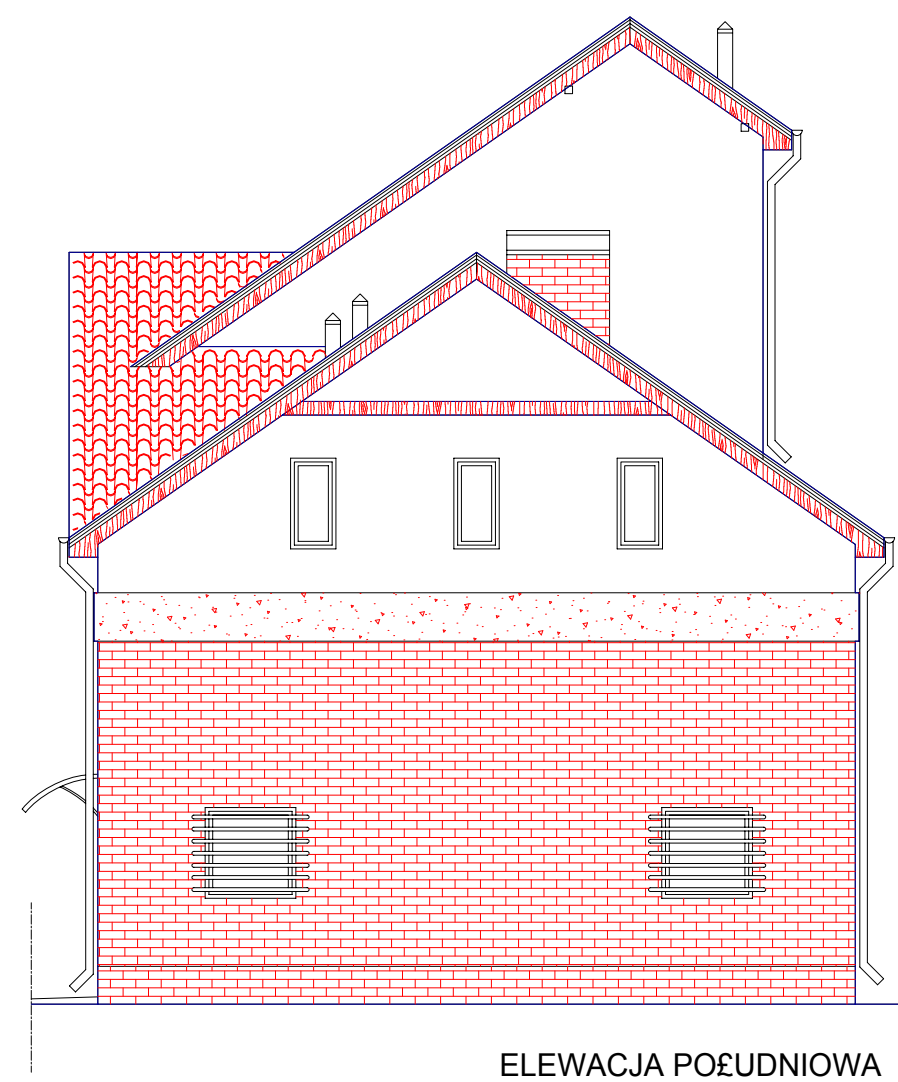
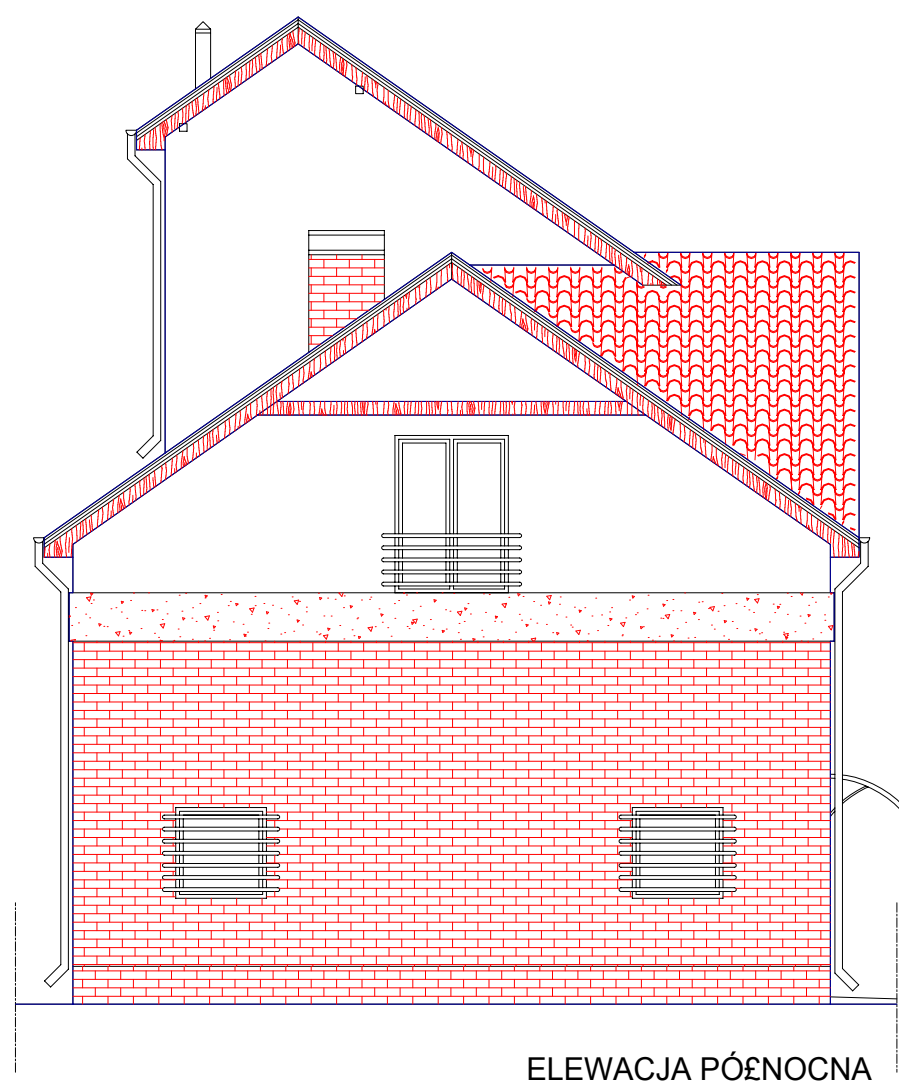
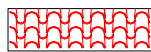
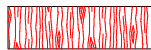
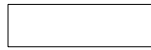


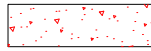

-  dachówka betonowa - jasna ciepła czerwona
-  podbitka dachowa - ciemny brąz
-  płytki i cegła klinkierowa - jasna ciepła czerwona
-  ściany - jasnobłękitne - Tungra55 (Caparol 3D)
-  ściany (pas poziomy i trójkąt) - jasnobłękitne - ton ciemniejszy od Tundra55 (Caparol 3D)

Rynny i rury spustowe tytanowo-cynkowe - w kolorze srebrnym.

Okna i drzwi - białe.

Bramy wjazdowe - brązowe.

Daszek nad wejściem poliwęglanowo-aluminiowy - w kolorze brązowym.

ELEWACJA PÓŁNOCNA I POŁUDNIOWA 1:100

PPB "Miastoprojekt - Gorzów" spółka z o.o. ul. Mieszka I 39, 66-400 Gorzów Wlkp.		rys. nr A9
Obiekt: Rozbudowa, nadbudowa i przebudowa remizy strażackiej OSP Templewo oraz budowa zbiornika na ścieki sanitarne. dz. nr 132 i 301/1, Templewo, gmina Bledzew.		data 25.01.2010r.
Rysunek: ELEWACJA PÓŁNOCNA I POŁUDNIOWA		skala 1:100
Projektant: mgr inż. arch. A. Mordacz upr. LOIA/12/2004/Gw spec.architektura bez ograniczeń		
Sprawdził: mgr inż. arch. A. Afanasik upr. LOIA/7/2004/Gw spec.architektura bez ograniczeń		