

ZAŁĄCZNIK NR 117
do decyzji nr 151/2013
z dnia 14.06.2013
o pozwoleniu na budowę
Obiekt kościół parafialny
Lokalizacja Templewo

Z up. STANISŁAWA

inż. Agnieszka Adamska-Semko
NACZELNIK WYDZIAŁU ARCHITEKTURY
I BUDOWNICTWA

PROJEKT BUDOWLANY

Obiekt: KOŚCIÓŁ PARAFIALNY
p.w. CHRYSTUSA KRÓLA

Adres: TEMPLEWO gm. BLEDZEW
dz. nr 129

Branża: BUDOWLANA

Inwestor: PARAFIA RZYMSKO-KATOLICKA
p. w. CHRYSTUSA KRÓLA
TEMPLEWO 29

Autor: inż. Sławomir Błaszkiwicz

Jednostka projekt: Sławomir Błaszkiwicz
Sulęcín ul. Prusa 1

Zawartość opracowania:

1. Opis techniczny
2. Plan BIOZ
3. Oświadczenie
4. Mapa sytuacyjno-wysokościowa
5. Kopia decyzji w sprawie wpisania obiektu do rejestru zabytków
6. Rzut przyziemia (kopia karty ewidencyjnej zabytku)
7. Kopia uprawnień budowlanych
8. Kopia zaświadczenia dot. przynależności do LOIIB

inż. SŁAWOMIR BŁASZKIEWICZ
UPR. BUD. nr ewid. 21/75/Zg
do kierowania i nadzorowania robót budowlanych
oraz sporządzania projektów konstrukcyjnych
bez ograniczeń
do sporządzania projektów architektonicznych
i instalacyjnych z ograniczeniami

Sulęcín 2013-05-03

Sporządził:

OPIS TECHNICZNY

1. Podstawa opracowania

- 1.1. Zlecenie inwestora
- 1.2. Protokół z kontroli obiektu zabytkowego
- 1.3. Ocena stanu technicznego drewnianej konstrukcji dachu
- 1.4. Decyzja Lubuskiego Wojewódzkiego Konserwatora Zabytków w Zielonej Górze
- 1.5. Zakres prac remontowych określony przez inwestora
- 1.6. Zapisy zawarte w art. 28 ust 1 oraz art. 29 ust. 2 pkt 1 ustawy „Prawo budowlane”
- 1.7. Rzut przyziemia kościoła (stanowiący kopię karty ewidencyjnej zabytku).

2. Zakres opracowania

- 2.1. Zakres opracowania obejmuje określenie rodzaju, zakresu i sposobu wykonania robót budowlanych przewidzianych do realizacji w przez Wojewódzkiego Konserwatora Zabytków w Zielonej Górze. Zakres prac przewidzianych do realizacji obejmuje wzmocnienie (częściową wymianę) drewnianych elementów konstrukcji dachu, impregnację elementów, wymianę pokrycia dachu oraz remont korpusu nawy wokół prezbiterium (zakrystia i kaplica pogrzebowa) w kościele parafialnym p.w. Chrystusa Króla w Templewie.

3. Lokalizacja

Kościół parafialny w którym przewidziano wykonanie robót remontowych znajduje się w miejscowości Templewo gmina Bledzew na działce nr 129.

4.0. Opis stanu istniejącego

Pokrycie dachu wykazuje liczne nieszczelności i ubytki. Dachówka z uwagi na znaczny okres użytkowania w dużym stopniu uległa zlasowaniu. Obróbki blacharskie zniszczone w stopniu wymagającym pilnej wymiany. Ściany w przyziemiu zawilgocone, tynki uszkodzone w efekcie długotrwałego działania wilgoci. Drewniana stolarka okienna w obejściu wokół prezbiterium zniszczone w stopniu kwalifikującym ją do wymiany.

5.0. Opis przewidzianych do wykonania robót

Istniejące pokrycie dachu zostało wykonane z dachówki ceramicznej karpiówki ułożonej w łuskę. Dachówkę oraz łączenie należy rozebrać a następnie dla zabezpieczenia obiektu przed opadami wykonać zabezpieczenie z folii paroprzepuszczalnej. Uszkodzone drewniane elementy konstrukcji dachu należy wzmocnić poprzez wykonanie obustronnych wzmocnień istniejącego elementu bądź wymianę z zachowaniem dotychczasowych parametrów technicznych (wymiary przekroju oraz cechy wytrzymałościowe). Całość elementów konstrukcji dachu metodą trzykrotnego oprysku (bądź smarowania) impregnować przy zastosowaniu środka służącego do ochrony drewna przed ogniem, grzybem domowym oraz pleśniowym, owadami (np. „INTOX” p/poż prod. INCO lub środkami Soltox, Ogniochron bądź innymi o podobnym działaniu). Dla części stanowiącej obejmie wokół

prezbiterium, przed przystąpieniem do prac pokrywowych należy wykonać izolację termiczną żelbetowego stropu nad przyziemiem poprzez ułożenie na stropie warstwy wełny mineralnej o gr min 15 cm. Na izolacji termicznej ułożyć folię zabezpieczającą wełnę, po ułożeniu której montować folię paroprzepuszczalną, kontrłaty, łaty oraz dachówkę. Obróbki blacharskie (na połączeniu połaci dachowej ze ścianami, pasy nadrynnowe, rynny, rury spustowe i inne elementy) wykonać z blachy cynkowej. Wody opadowe odprowadzić min. 1,0 m od ścian budynku.

Pokrycie dachu wykonać z ceramicznej dachówki karpiówki w kolorze naturalnym z zachowaniem układu w łuskę.

Zawilgocone ściany przyziemia należy osuszyć oraz wykonać izolację przeciwwilgociową przy zastosowaniu metody hydrofobowej. Zniszczoną stolarkę okienną wymienić na nowe wykonane z drewna (z zachowaniem dotychczasowych cech zewnętrznych). Ściany wewnętrzne oraz strop obejścia przy prezbiterium kościoła malować białą farbą silikatową.

6.0. Inne

Inwestor jest zobowiązany do zawiadomienia wojewódzkiego konserwatora zabytków o terminie rozpoczęcia i zakończenia robót wskazanych w pozwoleniu oraz do zawiadomienia o wszelkich zagrożeniach lub nowych okolicznościach ujawnionych w trakcie prowadzenia wskazanych w pozwoleniu prac.

Przy realizacji prac remontowych przy zabytku wpisanym do rejestry zabytków, na inwestorze ciąży obowiązek dokonania odbioru końcowego wykonanych prac z udziałem wojewódzkiego konserwatora zabytków.

Sporządził:
inż. Sławomir Maszkiewicz
upr. bud. nr 21/75/XG
z 6 ust. 1 pkt. 1, 2

5

INFORMACJA
dotycząca bezpieczeństwa
i ochrony zdrowia

Obiekt: KOŚCIÓŁ PARAFIALNY

Lokalizacja: TEMPLEWO gm. BLEDZEW
dz. nr 129

Inwestor: PARAFIA RZYMSKO-KATOLICKA
p. w. CHRYSTUSA KRÓLA
TEMPLEWO 29

Autor: Sławomir Błaszczewicz
Sulęcín ul. B. Prusa 1

Sulęcín 2013-06-03

CZEŚĆ OPISOWA

I. Podstawa opracowania:

- projekt budowlany określający zakres przewidzianych do wykonania prac
- Rozporządzenie Ministra Infrastruktury z dnia 23 czerwca 2003 r. w sprawie informacji dotyczącej bezpieczeństwa i ochrony zdrowia (Dz. U. nr 12 poz. 1126 z 2003 r)
- Rozporządzenie MPiPS z dnia 26 września 1997 r w sprawie ogólnych przepisów bezpieczeństwa i higieny pracy
- Rozporządzenie MBiPMB z dnia 28 marca 1972 r w sprawie bezpieczeństwa i higieny pracy przy wykonywaniu robót budowlano-montażowych i rozbiórkowych (Dz. U. nr 13 poz 93)
- Rozporządzenie MPiPS z dnia 08 lutego 1994 w sprawie wprowadzenia obowiązku stosowania niektórych Polskich Norm i norm branżowych dotyczących bezpieczeństwa i higieny pracy (Dz. U. nr 37 poz. 138).

II. Zakres robót zamierzenia budowlanego

Zakres robót obejmuje realizację prac remontowych budynku kościoła w tym:

- roboty przygotowawcze (ustawienie tablic informacyjnych, wykonanie zaplecza socjalnego dla pracowników)
- wykonanie prac zabezpieczających (zabezpieczenie terenu przed dostępem osób postronnych)
- wykonanie rozbiórki pokrycia dachowego oraz obróbek blacharskich
- naprawa elementów drewnianej konstrukcji dachu
- wykonanie impregnacji drewnianych elementów konstrukcji
- wykonanie łączenia i pokrycia dachu oraz obróbek blacharskich
- wymiana stolarki
- osuszenie ścian i wykonanie izolacji przeciwwilgociowej
- uzupełnienie tynków
- malowanie ścian i sufitów

II. Istniejące na działce obiekty budowlane

Teren działki jest zabudowany budynkiem kościoła.

2. Elementy zagospodarowanie, które mogą stwarzać zagrożenie dla bezpieczeństwa i zdrowia ludzi – nie występują

III. Zagrożenia dla bezpieczeństwa i zdrowia ludzi

Podczas realizacji robót przewiduje się zagrożenia wynikające z:

- ruchu środków transportu
- upadku z wysokości (prace dekarско-blacharskie, ciesielskie)
- urazów spowodowanych użytkowaniem narzędzi i sprzętów
- porażeniem podczas użytkowania sprzętu zasilanego energią elektryczną
- stosowaniem środków chemicznych do impregnacji drewna

IV. Instruktaż pracowników

W przewidzianym do realizacji obiekcie nie przewiduje się robót szczególnie niebezpiecznych. Przewiduje się przeprowadzenie standardowego instruktażu stanowiskowego ze wskazaniem zagrożeń urazów, stref ochronnych, kolejności i sposobu wykonywania poszczególnych rodzajów robót, postępowania w przypadku wystąpienia wypadków, urazów i sytuacji awaryjnych, wypadków oraz urazów.

V. Środki techniczne i organizacyjne

Podczas realizacji robót nie przewiduje się stref szczególnego zagrożenia dla zdrowia, wymagającego wskazania środków technicznych i organizacyjnych zapobiegających niebezpieczeństwom. W czasie realizacji robót zachodzi konieczność stosowania środków ochrony osobistej (ubrania i rękawice robocze, okulary, kaski, pasy i linki bezpieczeństwa maski przeciwpyłowe). Należy zwracać uwagę na stosowanie wyłącznie sprawnych narzędzi i urządzeń. Przed rozpoczęciem użytkowania należy dokonać sprawdzenia prawidłowości montażu rusztowań. Rusztowania, drabiny oraz podesty mogą być stosowane pod warunkiem wcześniejszego sprawdzenia ich sprawności.

Rusztowania:

Prowadzenie montażu i demontażu rusztowań może być wykonywane przez osoby przeszkolone w zakresie montażu, eksploatacji i demontażu rusztowań pod kierownictwem osoby uprawnionej. Montaż rusztowań należy wykonać zgodnie z dokumentacją techniczną (instrukcją) dla danego typu rusztowania. Dla posadowienia rusztowania na podłożu gruntowym należy

wykorzystywać podłoża o nośności min. 1 kG/cm². W przeciwnym przypadku należy rusztowanie posadowić na podłożu wzmocnionym o parametrach potwierdzonych obliczeniami statycznymi. Podkłady należy układać na podłożu, prostopadle do ściany budowli w sposób zapewniający docisk do podłoża całą płaszczyzną podkładu. Dopuszcza się równoległe układanie podkładów do ścian budynku, lecz tylko na podłożu konstrukcyjnym, gdy zachodzi konieczność przeniesienia obciążenia skupionego (od stojaka) na sąsiednie elementy konstrukcyjne podłoża. Pas podłoża gruntowego powinien sięgać poza rząd zewnętrznych stojaków nie mniej niż 80 cm. Zewnętrzne stojaki rusztowań przyściennych należy łączyć stężeniami pionowymi na całej wysokości rusztowania. Stężenia powinny być rozmieszczone symetrycznie, przy czym liczba stężeń nie może być mniejsza od 2 na każdej kondygnacji rusztowania. Konstrukcję rusztowania przyściennego należy kotwić do ściany w sposób zapewniający stateczność i sztywność konstrukcji oraz umożliwiać przeniesienie sił zewnętrznych działających na rusztowanie. Liczbę zakotwień przypadających na wycinek rusztowania należy ustalić na podstawie obliczeń statycznych, przyjmując warunek, że wielkość siły odrywającej rusztowanie (w kierunku prostopadłym do ściany) przypadającej na 1 kotew nie może przekraczać 250 kg. Zakotwienia należy umieszczać symetrycznie na całej powierzchni rusztowania, przy czym odległość między kotwieniami w poziomie nie powinna przekraczać 5 m a w pionie 4 m. Pomosty robocze i zabezpieczające nie powinny mieć szerokości mniejszej niż 1,0 m. Pomosty robocze znajdujące się powyżej 2,0 m ponad terenem należy zamykać poręczą główną na wysokości 1,1 m, licząc od powierzchni pomostu na górnej granicy poręczy. Poręcz pośrednia winna być umocowana na wysokości 0,6 m licząc wysokość j.w. oraz krawężnikiem o wysokości min. 0,15 m. Każda konstrukcja rusztowań z rur stalowych winna być uziemiona.

W czasie eksploatacji rusztowania należy poddawać przeglądom:

- codziennym przez brygadzystę użytkującego rusztowanie
- dekadowym, dokonywanym co 10 dni przez konserwatora rusztowania lub pracownika inżynieryjno-technicznego
- doraźnym dokonywanym przez komisję z udziałem inspektora nadzoru, majstra budowlanego i brygadzystę użytkującego dane rusztowanie

Wyniki przeglądu rusztowania należy wpisać do dziennika budowy.

Prowadzenie instruktażu pracowników:

Przed skierowaniem pracownika (pracowników) do realizacji prac związanych z wykonaniem robót należy:

- sprawdzić aktualność okresowych i kontrolnych badań lekarskich, wymaganych dla zakresu powierzonych prac a w szczególności dla pracowników przewidzianych do wykonywania prac wysokościowych

- przed rozpoczęciem prac, w trakcie szkolenia wstępnego przedstawić wszystkim pracownikom zakres przewidzianych do wykonania prac objętych dokumentacją techniczną


- podkreślić konieczność wykonywania prac w sposób zgodny z przepisami i zasadami bezpieczeństwa i higieny pracy oraz uwypuklić konieczność stosowania się do wydawanych w tym zakresie poleceń i wskazówek przełożonych

- zaakcentować obowiązek stosowania środków ochrony zbiorowej, a także obowiązek używania przydzielonych środków ochrony indywidualnej oraz odzieży i obuwia zgodnie z ich przeznaczeniem

- określić zasady niezwłocznego zawiadamiania przełożonego o zauważonym w miejscu pracy wypadku albo zagrożenia życia ludzkiego oraz przypomnieć o obowiązku ostrzegania współpracowników a także innych osób znajdujących się w rejonie zagrożenia o grożącym niebezpieczeństwie.

Uwaga: Z przeprowadzonego szkolenia sporządzić notatkę służbową podającą zakres tematyczny przeprowadzonego szkolenia, potwierdzoną podpisem pracowników uczestniczących w szkoleniu.

Opracował:

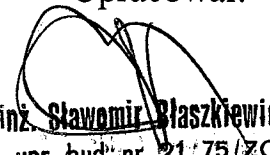
inż. Sławomir Błaszkiwicz
upr. bud. nr 21/75/ZG
5 6 ust. 1 pkt. 1, 2

Sulęcín 2013-06-03

OŚWIADCZENIE PROJEKTANTA

Zgodnie z art. 20 ust. 4 ustawy z dnia 7 lipca 1994 r –
Prawo budowlane (tekst jednolity Dz. U. nr 207 poz. 2016 z
2003 roku z późniejszymi zmianami)

oświadczam,

że projekt budowlany polegający na wykonaniu prac
remontowych budynku kościoła w Templewie na działce nr
129 został sporządzony zgodnie z obowiązującymi
przepisami oraz zasadami wiedzy technicznej.


inż. Sławomir Białkowski
upr. bud. nr 21/75/ZG
§ 6 ust. 1 pkt. 1, 2

MAPA SYTUACYJNO-WYSOKOŚCIOWA

STR. NR. 11

Miejscowość *Templewo*

Skala *1:1000*

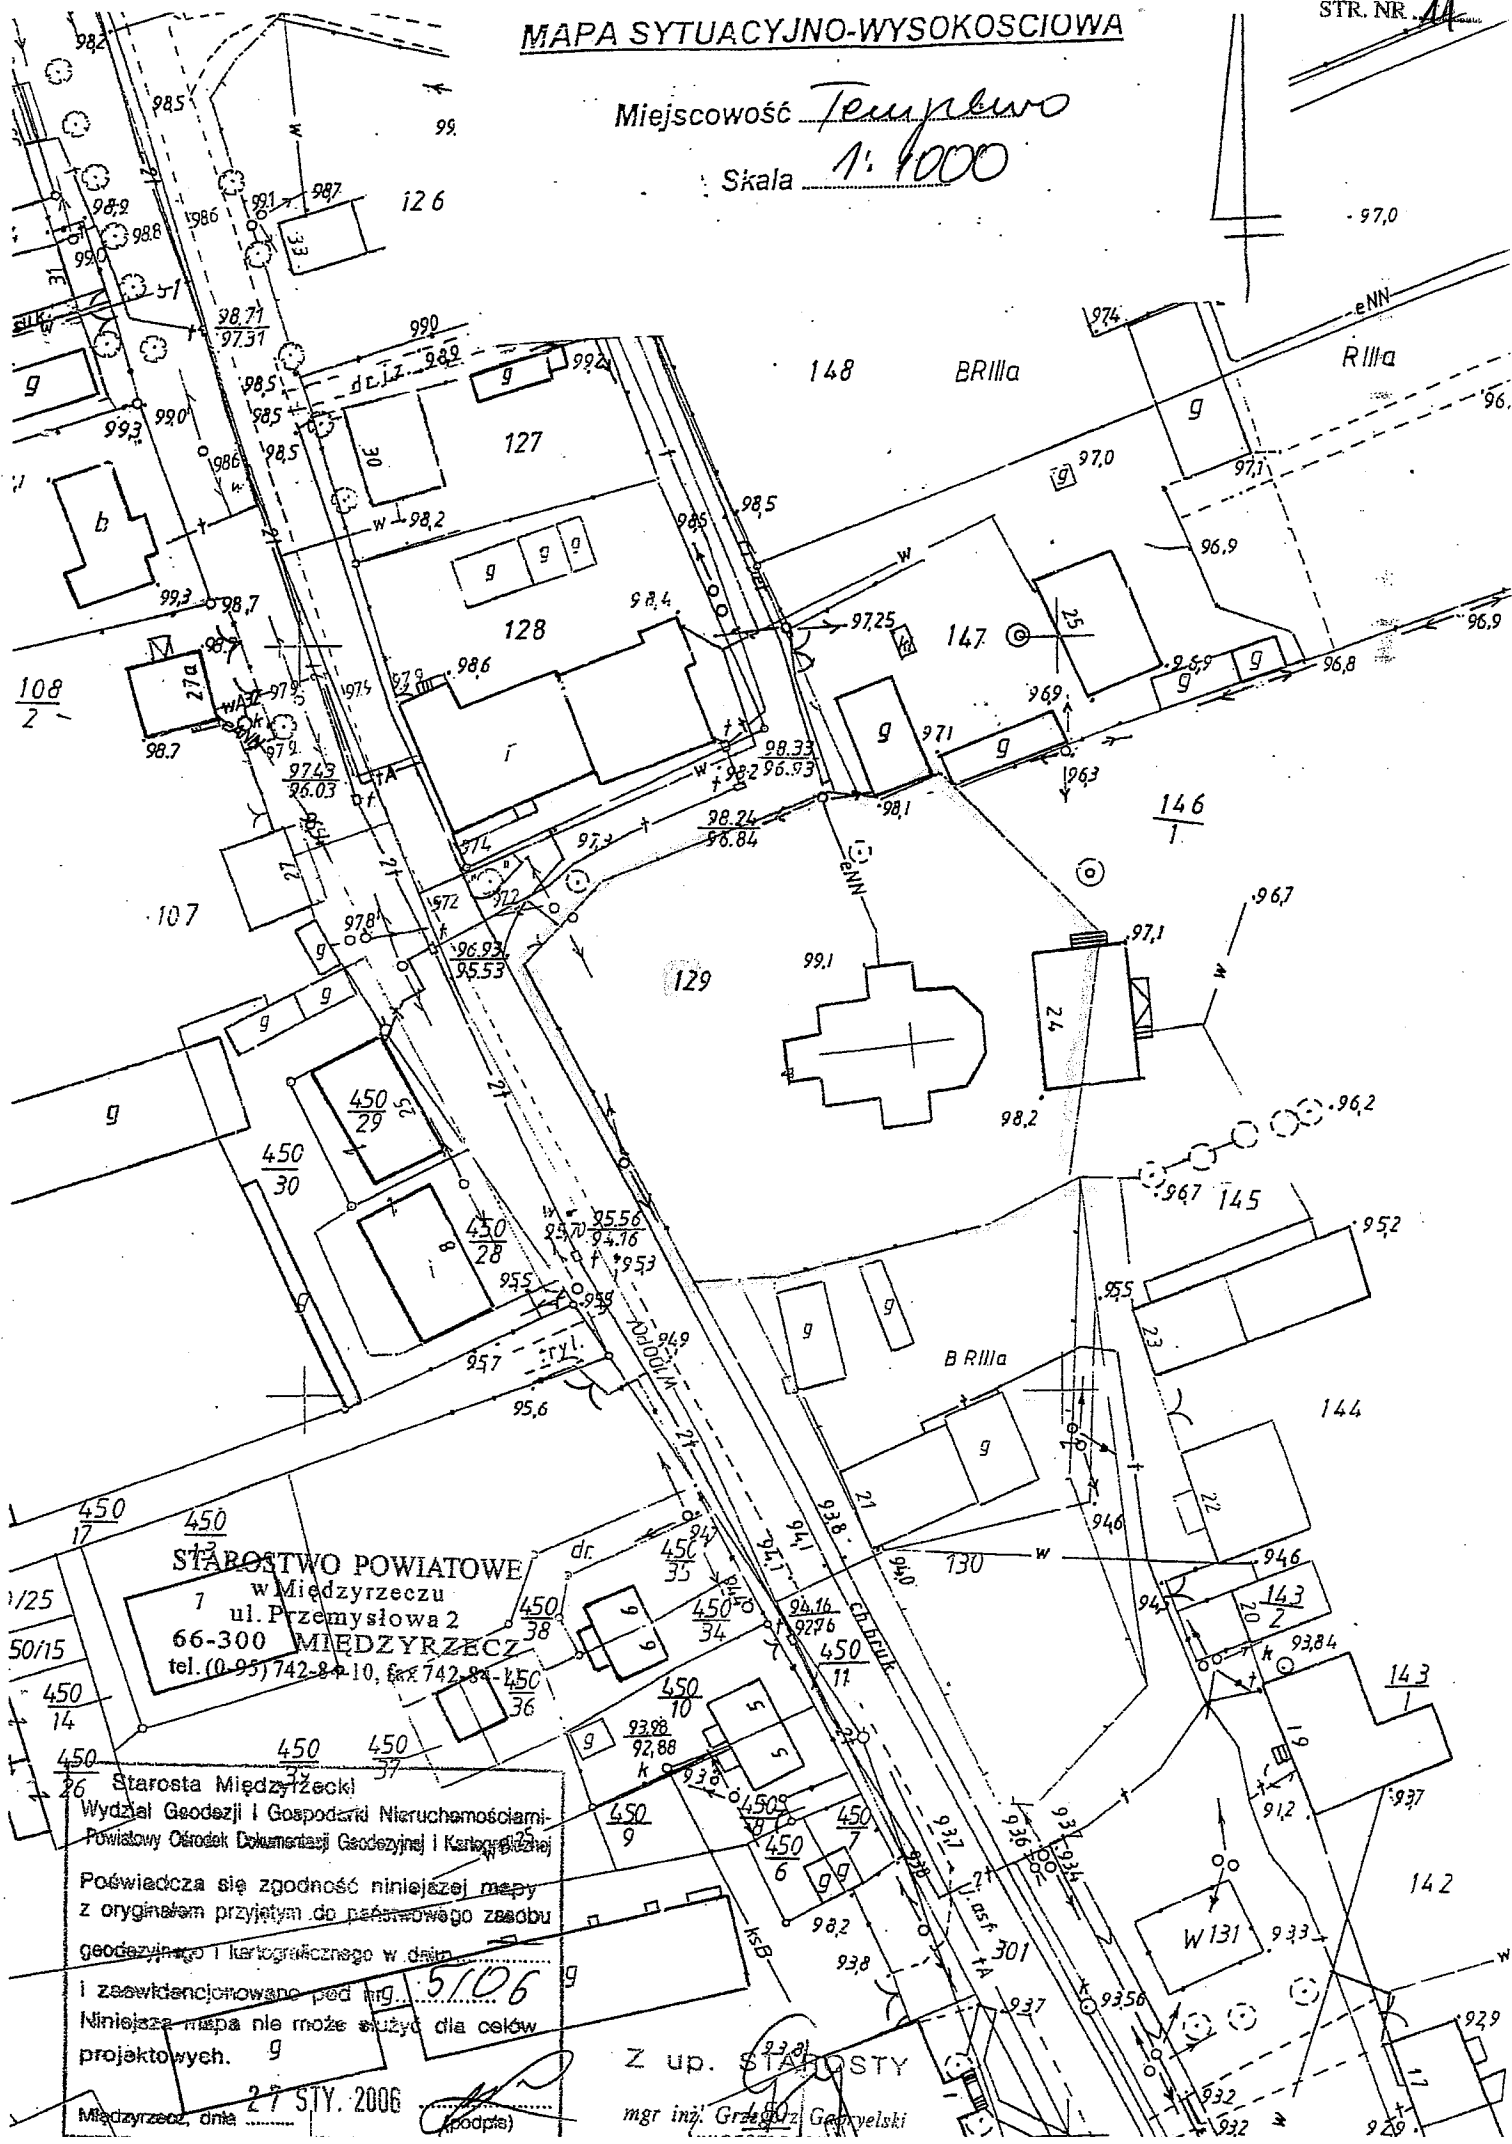

STAROSTWO POWIATOWE
7 ul. Przemysłowa 2
66-300 MIEDZYZRZECZ
tel. (0-95) 742-84-10, fax 742-84-450

Starosta Międzyrzecki
Wydział Geodezji i Gospodarki Nieruchomościami
Powiatowy Ośrodek Dokumentacji Geodezyjnej i Kartograficznej
Poświadczam się zgodność niniejszej mapy
z oryginałem przyjętym do państwowego zasobu
geodezyjnego i kartograficznego w dniu
i zaświadczono pod ryg. *5106*
Niniejsza mapa nie może służyć dla celów
projektowych.

Z up. *2301* STAROSTY
mgr inż. Grzegorz Gąbryelski

Międzyrzecz, dnia *27* STY. 2006

Zielona Góra, dnia 02.02.2004r.

WOJEWÓDZKI URZĄD
OCHRONY ZABYTKÓW
WOJEWÓDZTWA LUBUSKIEGO
W ZIELONEJ GÓRZE
LUBUSKI WOJEWÓDZKI KONSERWATOR ZABYTKÓW

L.dz.LWKZ.RZI.440/ 3/04

Nr rejestru zabytków: **L-129/A**

DECYZJA
W SPRAWIE WPISANIA DOBRA KULTURY DO REJESTRU ZABYTKÓW

Na podstawie art. 92 ust. 1, art. 3 pkt 1 i 2, art. 6 ust. 1 pkt 1 c, art. 8, art. 9 ust. 1, 2 i 4 Ustawy z dnia 23 lipca 2003 r. o ochronie zabytków i opiece nad zabytkami (Dz. U. z 2003 r., Nr 162 poz. 1568) oraz art. 104 Ustawy z dnia 14 czerwca 1960 r. – Kodeks postępowania administracyjnego (Dz. U. z 2000 r., Nr 98 poz. 1071 z późniejszymi zmianami) w wyniku postępowania administracyjnego prowadzonego na wniosek z dnia 16.04. 2002 r. Proboszcza Parafii Rzymsko—Katolickiej p.w. Chrystusa Króla w Templewie gm. Bledzew

o r z e k a m

wpisać do rejestru zabytków województwa lubuskiego pod numerem rejestru **L-129/A** następujące dobro kultury:

**kościół parafialny rzymsko-katolicki p.w. Chrystusa Króla, w miejscowości Templewo,
gm. Bledzew, powiat międzyrzecki
z terenem d. cmentarza w granicach ogrodzenia wraz z tym ogrodzeniem**
położone na działce geodezyjnej oznaczonej nr 129 o pow. 0.3200 ha dla której Sąd Rejonowy w Międzyrzeczu, wydział ksiąg wieczystych prowadzi KW NR 5010

Obiekty podlegają ochronie prawnej w granicach, zgodnie z załącznikiem graficznym stanowiącym integralną część niniejszej decyzji.

Uzasadnienie

W świetle zebranych materiałów dowodowych tj. dokumentacji ewidencyjnej kościoła: *KARTA EWIDENCYJNA ZABYTKÓW ARCHITEKTURY I BUDOWNICTWA, KOŚCIÓŁ PARAFIALNY P.W. CHRYSTUSA KRÓLA W M. TEMPLEWO, OPRAC. MGR TERESA WITKOWSKA, [GORZÓW WLKP] 2002* – przechowywanej w zbiorach Wojewódzkiego Urzędu Ochrony Zabytków w Zielonej Górze - Delegatury w Gorzowie Wlkp.; oraz oględzin przedmiotowego budynku, dokonanych w dniu 20.05.2002 r. przez pracownika Delegatury Urzędu Ochrony Zabytków w Gorzowie Wielkopolskim w obecności strony, stwierdzić trzeba, że budynek kościoła parafialnego p.w. Chrystusa Króla w Templewie został wzniesiony w 1714 r. w stylu barokowym przez mistrza murarskiego Martina Gerstmeyer'a, na miejscu wcześniej stojącego tu drewnianego kościoła. Budynek świątyni jest orientowany, jednonawowy, zbudowany na rzucie prostokąta z trójbocznie zamkniętym prezbiterium i dwoma kaplicami od północy i południa, tworzącymi pseudotransept. Od zachodu dostawiono w 1877 r. w neoklasycystyczną wieżę, a w latach 60-tych XX w. korpus nawy wokół prezbiterium obudowano

pseudoambitem. Rozczłonkowana bryła budowli jest murowana, nakryta nad korpusem nawy dachem dwuspadowym pokrytym dachówką ceramiczną karpiówką ułożoną w rybią łuskę, rozczłonkowanym trójkąciowo nad prezbiterium. Obejście z daszkiem pulpitowym, a wieża nakryta metalowym hełmem ostrosłupowym. Elewacje symetrycznie i harmonijnie wertykalnie dzielą osie wyznaczone przez pasy detalu architektonicznego: pilastry na cokołach obejmujące naroża i prostokątne okna, zamknięte łukiem pełnym w opaskach zwieńczonych kluczem, a horyzontalnie: gzymsy cokołowy i belkowanie. Szczyty przy kaplicach, elewacje wieży i portale drzwiowe są zwieńczone trójkątnymi tympanonami, jedynie nad wejściem głównym jest półokrągły, w polu którego putta podtrzymują Oko Opatrzności w obłokach. Nawa nakryta sklepieniem kolebkowym z lunetami, kaplice sklepieniem krzyżowym. Łuki sklepień wsparte na plastrach korynckich, podtrzymujących belkowanie obiegające ściany. Na fryzie napisy odnoszące się do Chrystusa Króla.


Kościół zlokalizowany jest na niewielkim wzniesieniu, otoczony murem ceglanym na wysokiej kamiennej podmurówce, stanowiącym granicę dawnego cmentarza. Granice przykościelnego cmentarza pokrywają się z granicami działki nr 129. Budynek kościoła wraz z terenem dawnego cmentarza przykościelnego w granicach ogrodzenia tworzą zespół odznaczający się wysokimi wartościami architektonicznymi i historycznymi, stąd spełnia warunki wymienione w art. 3 pkt 1 ustawy o ochronie zabytków i opiece nad zabytkami. Przytaczając, co powyżej, stwierdzić należy, iż istnieją merytoryczne przesłanki do wpisania przedmiotowego budynku kościoła wraz z terenem przykościelnym, a tym samym w oparciu o art. 3 pkt 1 i 2 i art. 8 oraz art. 9 ust. 1, 2 i 4 ustawy o ochronie zabytków i opiece nad zabytkami orzekam jak w sentencji.

Pouczenie

Od decyzji niniejszej przysługuje stronom na podstawie art. 127 § 1 i art. 129 § 1 i 2 Kodeksu postępowania administracyjnego odwołanie do Ministra Kultury za pośrednictwem tutejszego organu w terminie 14 dni od dnia doręczenia.

Załączniki:

1. Kopia mapy ewidencyjnej w skali 1: 1000 z zaznaczonymi granicami ochrony konserwatorskiej
2. Pouczenie o skutkach wpisu do rejestru zabytków

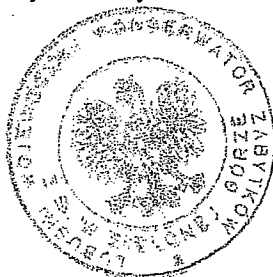

LUBUSKI WOJEWÓDZKI
KONSERWATOR ZABYTKÓW

dr Jędrzej Lewczuk

Otrzymują:

1. Parafia Rzymsko - Katolicka p.w. Chrystusa Króla, 66 - 307 Templewo 29
2. Kuria Diecezji Zielonogórsko-Gorzowskiej w Zielonej Górze, Pl. Powstańców Wlkp. 1, 65-001 Zielona Góra
3. a/a/bg h24/04 ; D-m2/04

Do wiadomości:

1. Krajowy Ośrodek Badań i Dokumentacji Zabytków, al. Ujazdowskie 6, 00-461 Warszawa
2. Sąd Rejonowy, Wydział Ksiąg Wieczystych, ul. Wojska Polskiego 7, 66 - 300 Międzyrzecz
3. Starostwo Powiatowe w Międzyrzeczu, ul. Przemysłowa 2, 66 - 300 Międzyrzecz
4. Urząd Gminy, ul. Kościuszki 16, 66 - 350 Bledzew


Wyrys z mapy
Skala 1:1000

LUBUSKI WOJEWÓDZKI
KONSERWATOR ZABYTEKÓW

dr Jarosław Lebczyk

Miejscowość: Obręb TEMPLEWO

Gmina: Bledzew

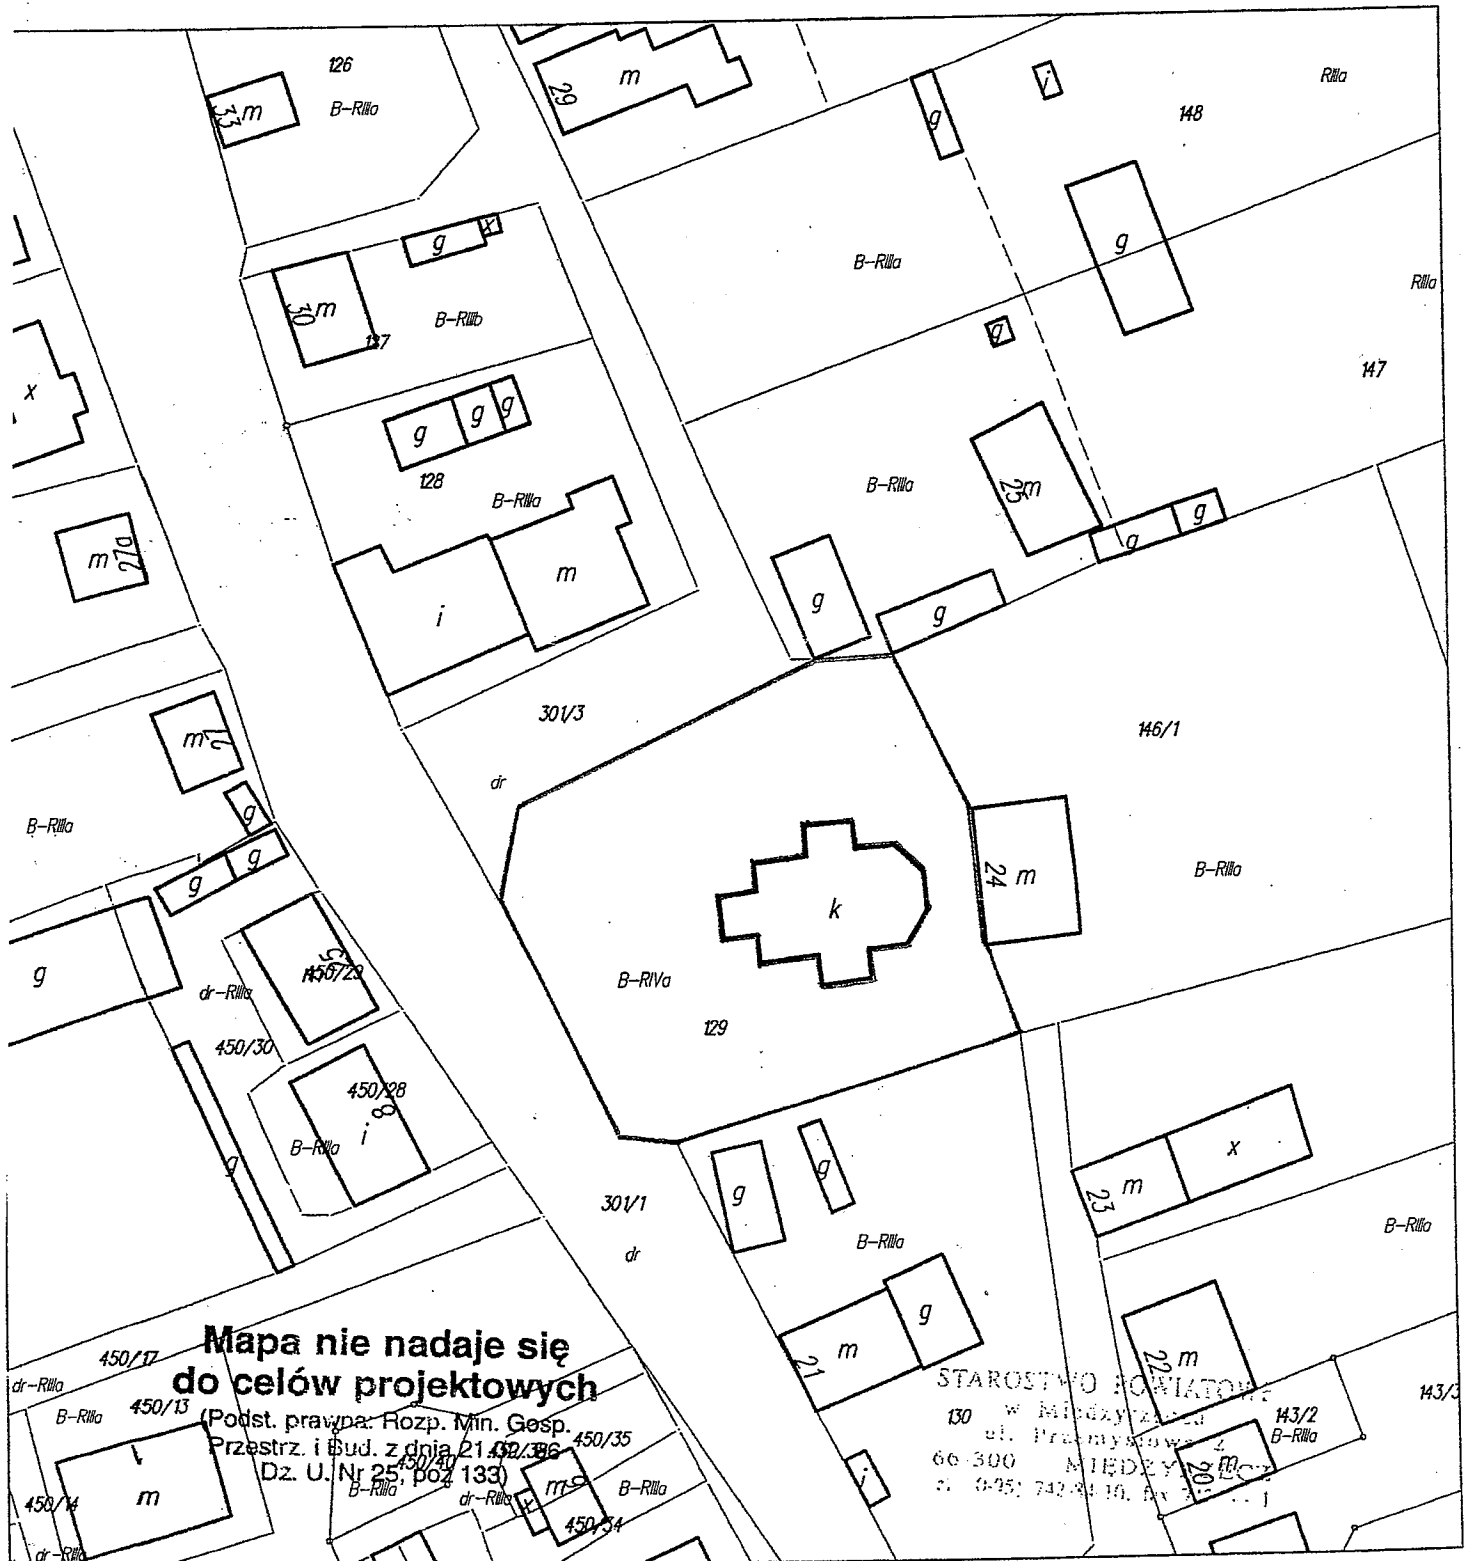

Mapa nie nadaje się
do celów projektowych

(Podst. prawna: Rozp. Min. Gosp.
Przestrz. i Bud. z dnia 21.02.1996
Dz. U. Nr 25, poz. 133)

STAROSTWO POWIATOWE
130 w Międzyzdrojach
ul. Przemysłowa 2
66-300 MIEDEZY
t. 0-95 742 44 10, fax 742 44 11

Dokument nieistotny jest wygenerowany z mapy

34/02

20.02.2004

— obiekt objęty wpisem do rejestru zabytków

A	B	C	D	E	F	G	H	I	J	K	L	M	N	O	P	R	S	T	U	V	W	X	Y	Z	Nr
---	---	---	---	---	---	---	---	---	---	---	---	---	---	---	---	---	---	---	---	---	---	---	---	---	----

1. Obiekt

KOŚCIÓŁ PARAFIALNY RZYMSKO-KATOLICKI P.W. CHRYSYSTUSA KRÓLA

2. Czas powstania

1714 r.



3. Miejscowość

TEMPLEWO

4. Adres

Templewo 29

11. Zdjęcie, rzut, przekrój, sylwetka, orientacja

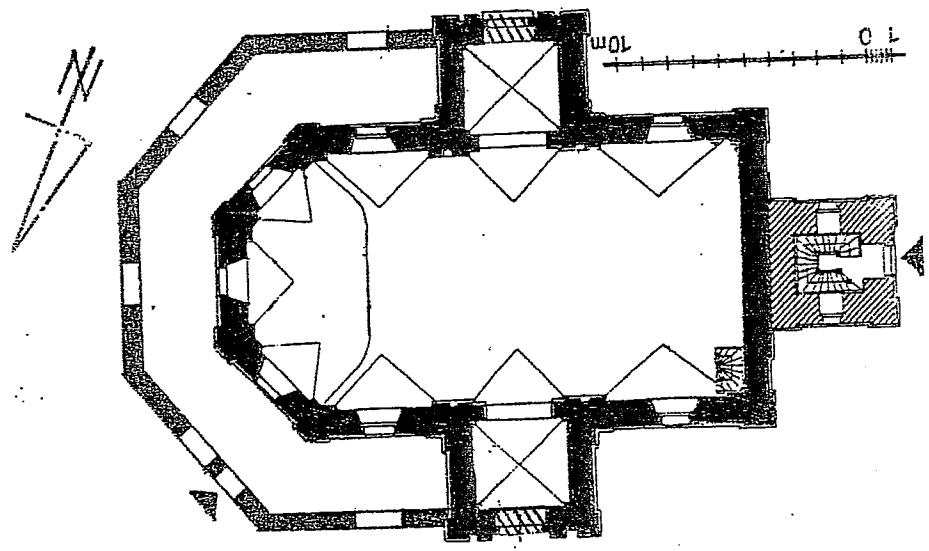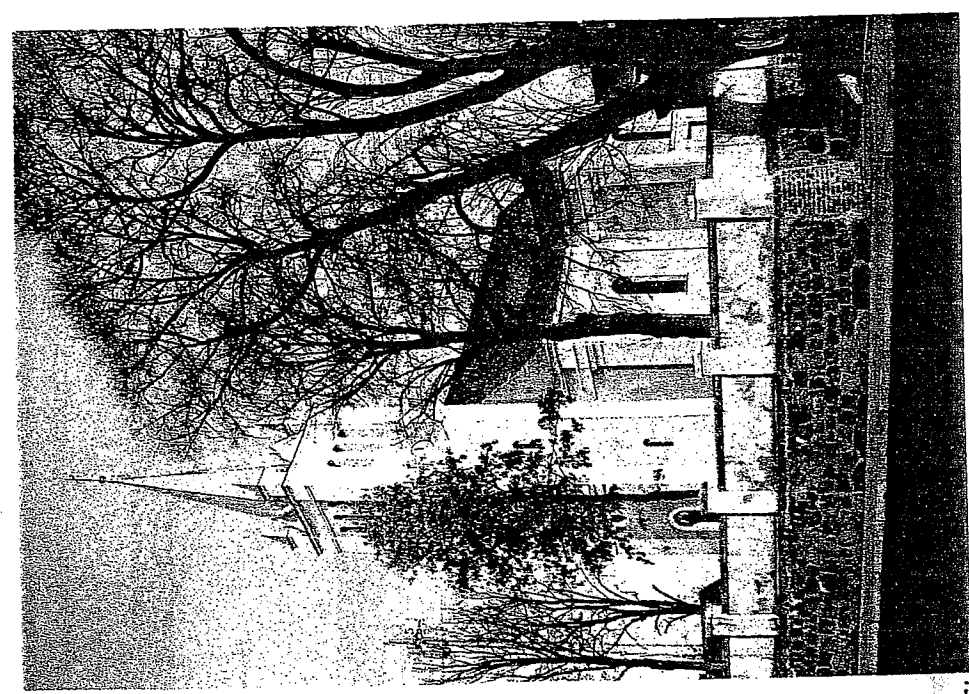

5. Przynależność administracyjna

województwo lubuskie
gmina Bledzów

6. Poprzednie nazwy miejscowości

Templov, Templovo,
Tempelwald, Tempel

7. Przynależność administracyjna

przed 1 VI 1975
województwo lubuskie
powiat międzyrzecki

8. Właściciel i jego adres

Parafia Rzymsko-katolicka p.w.
Chrystusa Króla
66-307 Templewo 29

9. Użytkownik i jego adres

Parafia Rzymsko-katolicka p.w.
Chrystusa Króla
66-307 Templewo 29

10. Rejestr zabytków

Nr data

Zielona Góra, dnia 12 lutego 1975 r.

Nr ewid. upraw. 21/75/Zg

UPRAWNIENIA BUDOWLANE

Na podstawie art. 18, art. 19 ust. 1 pkt. 1 i art. 20 ust. 1 ustawy z dnia 31 stycznia 1961 r. – prawo budowlane (Dz. U. nr 7, poz. 46) oraz § 29 i § 21.2. oraz 6.1.1i2 rozporządzenia Przewodniczącego Komitetu Budownictwa, Urbanistyki i Architektury z dn. 10 września 1962 r. w sprawie kwalifikacji fachowych osób wykonujących funkcje techniczne w budownictwie powszechnym (Dz.U. nr 53, poz. 266)

Ob. B Ł A S Z K I E W I C Z Sławomir
inżynier budownictwa lądowego
urodzony dnia 18 października 1944r. w Kozarzewku
pow. Konin

otrzymuje

w specjalności konstrukcyjno-inżynierskiej


uprawnienia budowlane do:

- 1/ sporządzania projektów budowlanych konstrukcyjnych wszelkich obiektów budowlanych, projektów instalacji i urządzeń sanitarnych z wyjątkiem skomplikowanych urządzeń i instalacji oraz następujących projektów budowlanych architektonicznych:
 - a/ wszelkich obiektów budowlanych inżynierskich zaliczonych do budowlanictwa powszechnego,
 - b/ obiektów budowlanych o prostej architekturze / § 1 ust. 3/,
 - c/ budynków przemysłowych o charakterze wyłącznie produkcyjnym lub składowym.
- 2/ kierowania robotami budowlanymi na budowie obiektów budowlanych z wyjątkiem robót obejmujących skomplikowane instalacje i urządzenia sanitarne oraz instalacje i urządzenia elektryczne.



ZASTĘPCA
DYREKTORA WYDZIAŁU

mgr inż. [Signature]

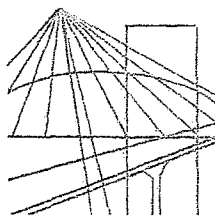

**LUBUSKA OKRĘGOWA IZBA INŻYNIERÓW
BUDOWNICTWA**

ul. Kazimierza Wielkiego nr 10. 66-400 Gorzów Wlkp.
tel. 95 720 15 38 fax 95 720 77 17 e-mail: lbs@lbs.piib.org.pl

Gorzów Wlkp., 20 listopada 2012 r.

ZAŚWIADCZENIE

Pan/Pani

Sławomir Błaszkiwicz

miejsce zamieszkania: **ul.Prusa 1;
69-200 Sulęcín**

jest członkiem Lubuskiej Okręgowej Izby Inżynierów Budownictwa

o numerze ewidencyjnym: **LBS/BO/2033/01**

i posiada wymagane ubezpieczenie od odpowiedzialności cywilnej.

Niniejsze zaświadczenie jest ważne od **1 stycznia 2013 r. do 31 grudnia 2013 r.**



PRZEWODNICZĄCY
OKRĘGOWEJ RADY
Lubuskiej Okręgowej Izby Inżynierów Budownictwa
mgr inż. Józef Krzyżanowski
(pieczęć i podpis przewodniczącego LOIIB)