


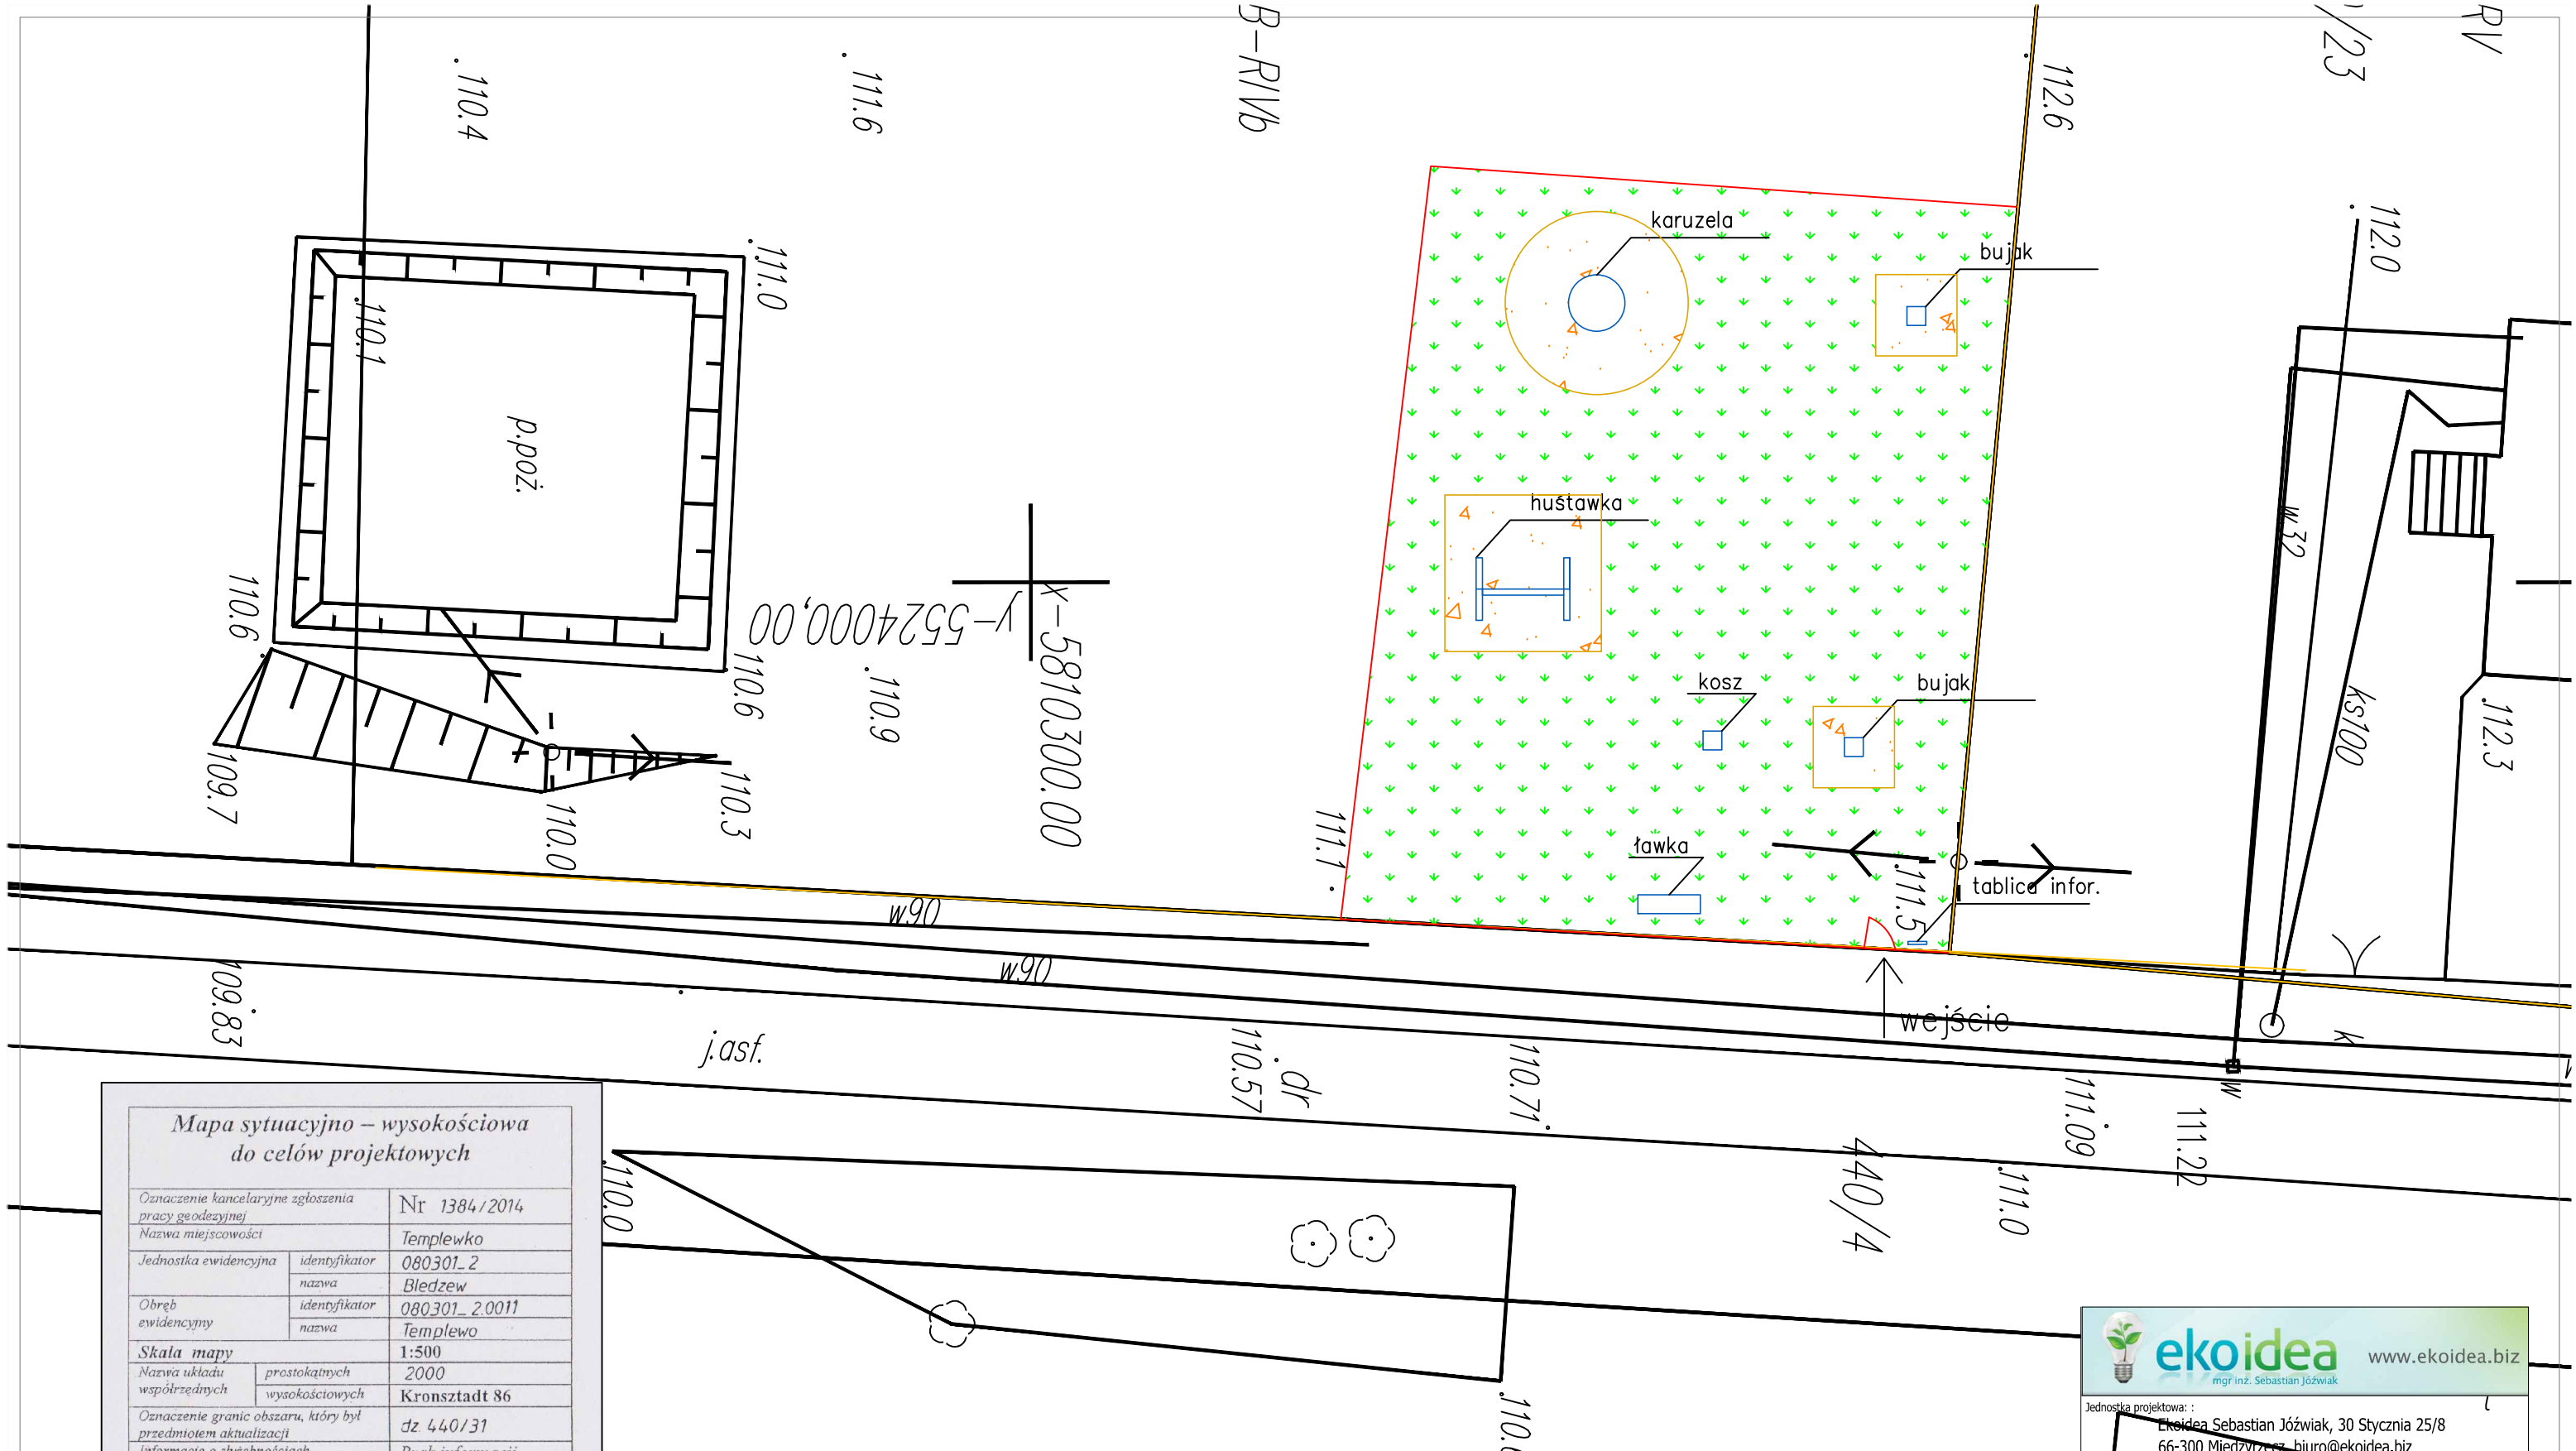

BILANS POWIERZCHNI
powierzchnia zajęta przez plac zabaw: 454m2
powierzchnia nawierzchni bezpiecznej: 38m2
powierzchnia nieutwardzona/trawa: 416m2

- LEGENDA
- granica działki
 - ogrodzenie z siatki H=1,5m
 - urządzenia/zabawki placu zabaw
 - strefa bezpieczeństwa obrys
 - strefa bezpieczeństwa/nawierzchnia trawiasta
 - nawierzchnia trawiasta

Mapa sytuacyjno – wysokościowa do celów projektowych

Oznaczenie kancelaryjne zgłoszenia pracy geodezyjnej	Nr 1384/2014
Nazwa miejscowości	Templewko
Jednostka ewidencyjna	identyfikator 080301_2 nazwa Błedzew
Obręb ewidencyjny	identyfikator 080301_2.0011 nazwa Templewo
Skala mapy	1:500
Nazwa układu współrzędnych	prostokątnych 2000 wysokościowych Kronsztadt 86
Oznaczenie granic obszaru, który był przedmiotem aktualizacji	dz. 440/31
Informacje o służebnościach gruntowych mających wpływ na zagospodarowanie gruntów, zlokalizowanych w granicach projektowanej inwestycji.	Brak informacji
Data opracowania mapy	12.11.2014
Nazwisko / nazwa wykonawcy	Imię i nazwisko geodety, który opracował mapę

Jerzy Jackowski
Geodeta Uprawniony
ul. 30-go Stycznia 16 B/10
68-300 MIĘDZYRZECZ
Pozw. MGPIB NR 9971

ekoidea www.ekoidea.biz
mgr inż. Sebastian Józwiak

Jednostka projektowa: :
Ekoidea Sebastian Józwiak, 30 Stycznia 25/8
66-300 Międzyrzecz, biuro@ekoidea.biz

Tema: Projekt techniczny placu zabaw

Investor: Gmina Błedzew, ul. Kościuszki 16, 66-350 Błedzew

Localizacja: 66-350 Templewko, obręb 11 Templewo, dz. 440/31

Branża:	architektoniczna	NR ark.	-
Nazwa rysunku:	mapa sytuacyjna	Skala:	1:250
Projektant:	mgr inż. Romuald Frąckowiak Nr Upr. 88/87/Zg, 36/92/Zg	Podpis:	2014.11.26
Opracował:	mgr inż. Sebastian Józwiak	Podpis:	2014.11.26