


KONSTRUKCJA POŁACI DACHOWEJ

RYSUNEK MONTAŻOWY

WJAZD DO WIATY

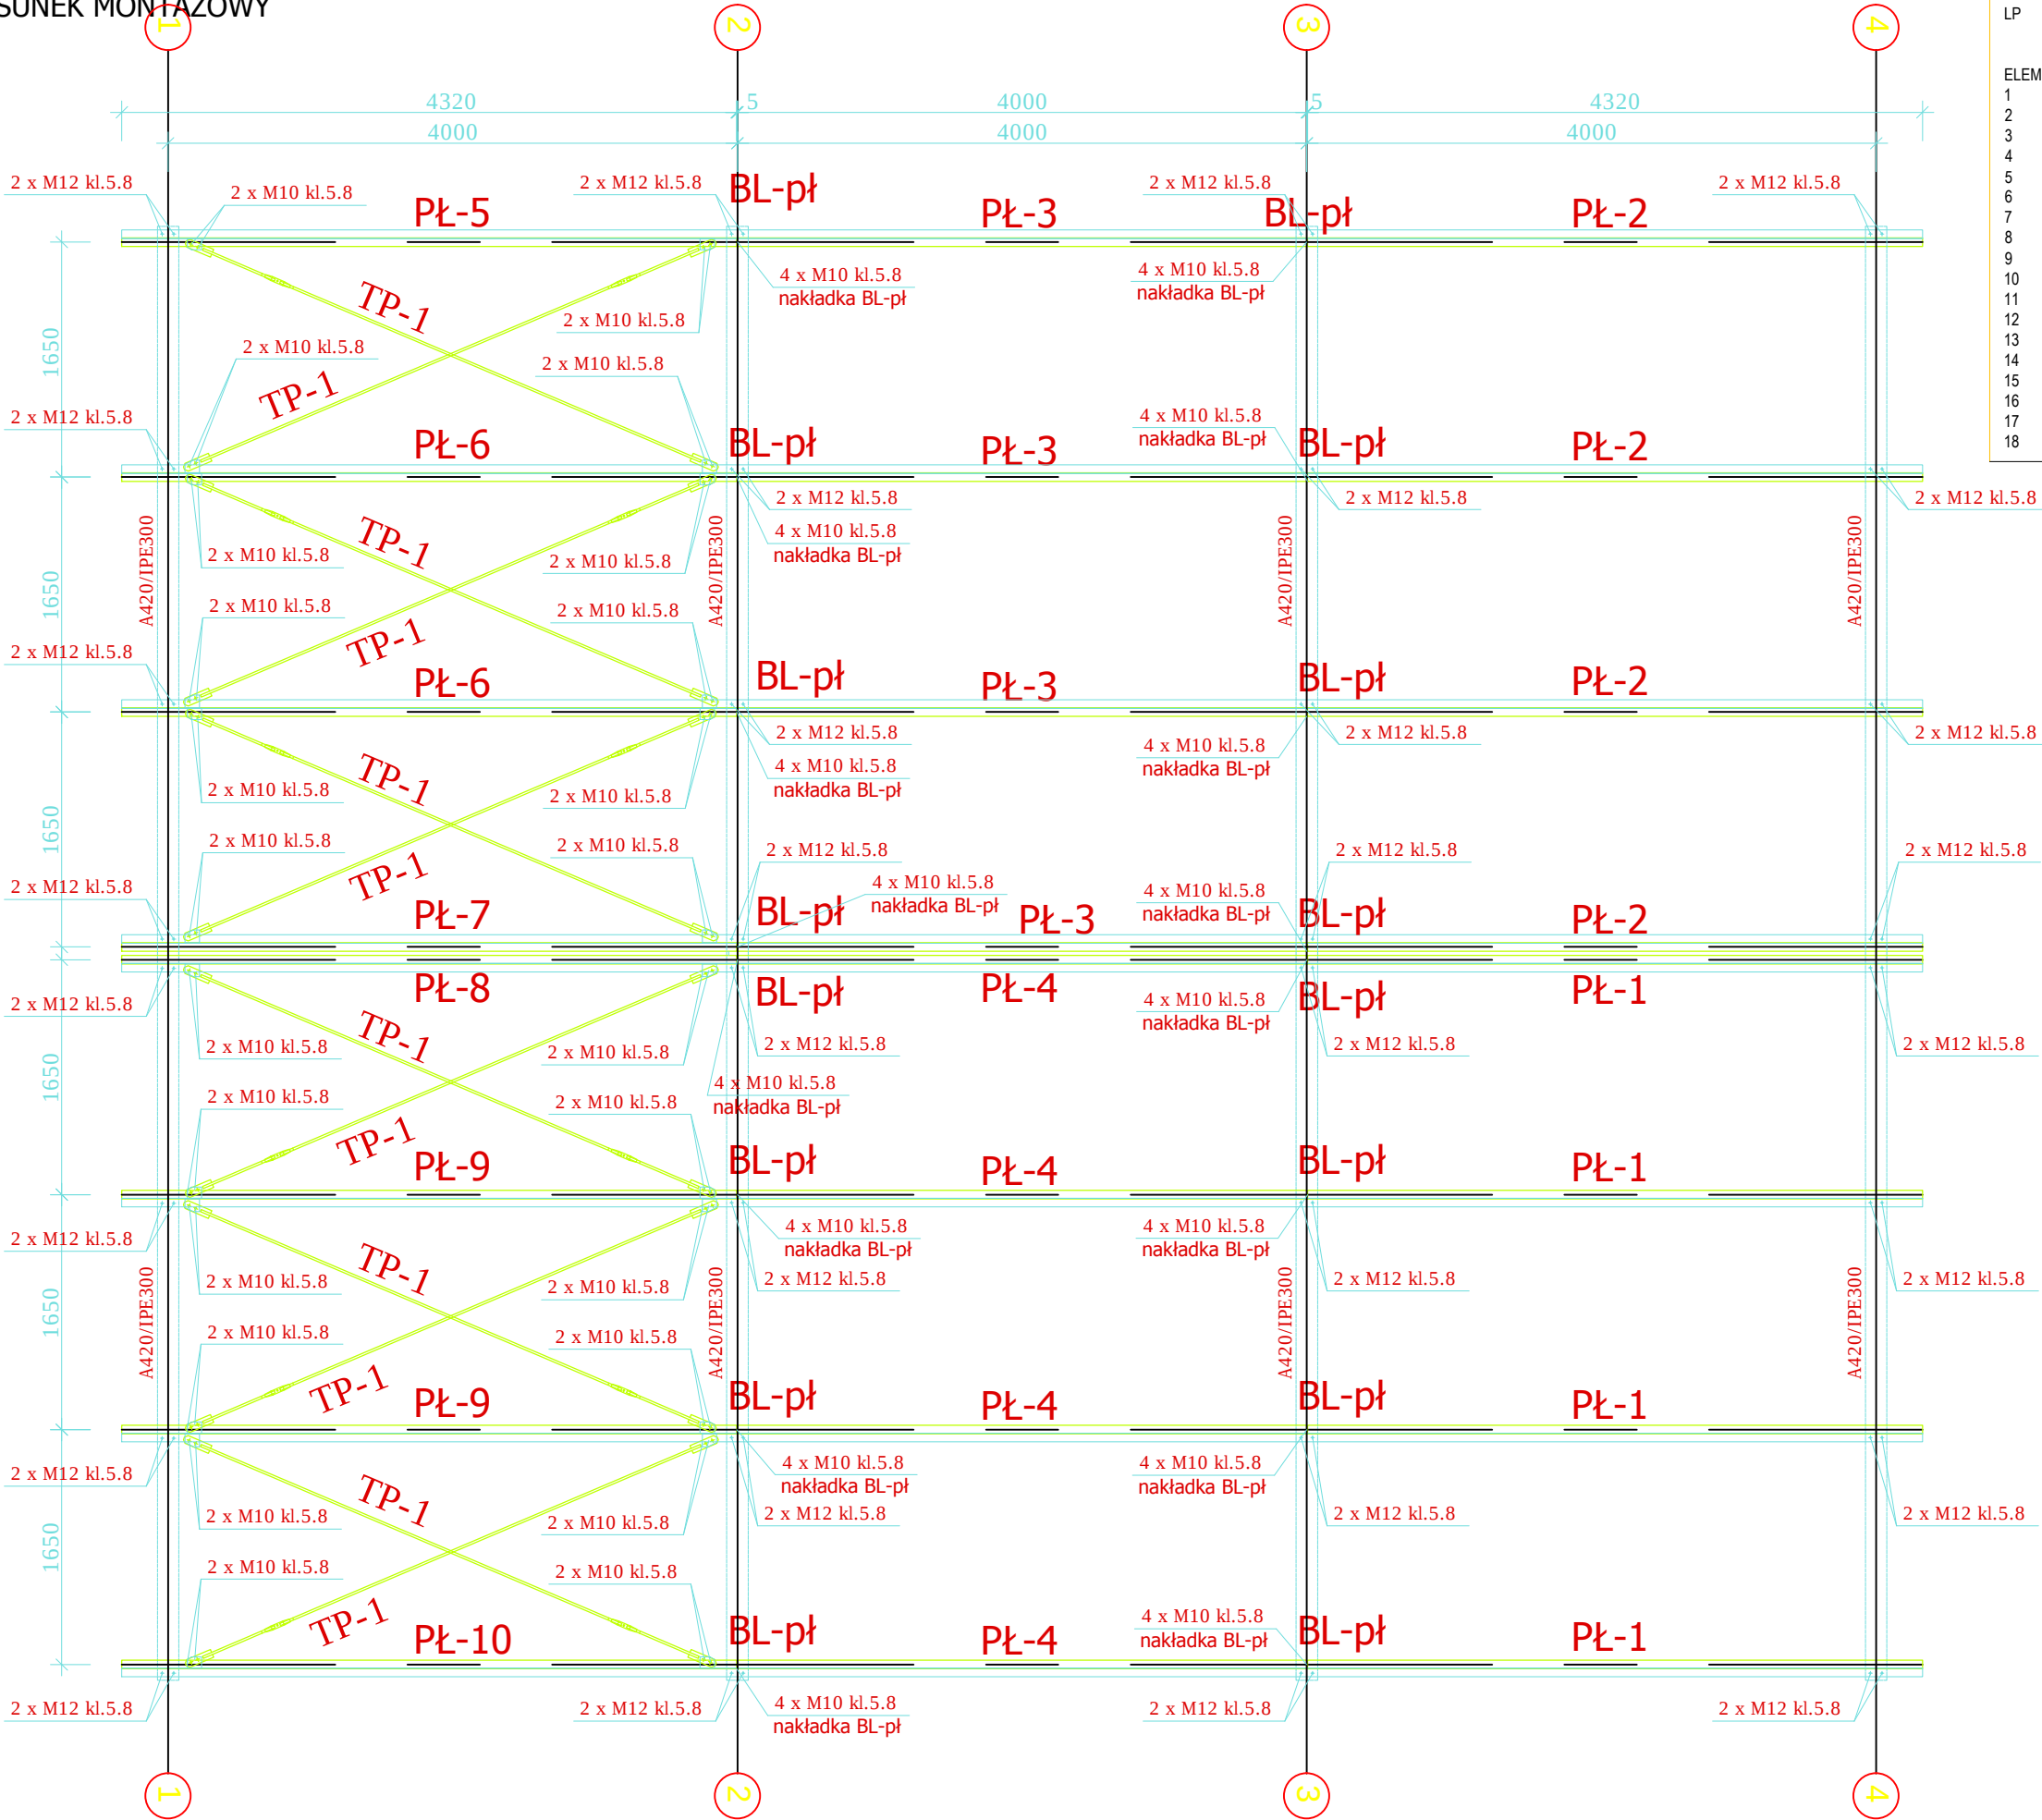

ZESTAWIENIE ELEMENTÓW WYSYŁKOWYCH						
LP	NAZWA ELEMENTU	ILOŚĆ [szt]	KUBATURA JEDN. [m3]	KUBATURA CAŁKOWITA [m3]	MASA JEDNOSTKOWA [t]	MASA CAŁKOWITA [t]
ELEMENTY STAŁOWE						
1	PŁ-1	4			0,03	0,12
2	PŁ-2	4			0,03	0,12
3	PŁ-3	4			0,027	0,108
4	PŁ-4	4			0,027	0,108
5	PŁ-5	1			0,0306	0,0306
6	PŁ-6	2			0,0313	0,0626
7	PŁ-7	1			0,0307	0,0307
8	PŁ-8	1			0,0306	0,0306
9	PŁ-9	2			0,0313	0,0626
10	PŁ-10	1			0,0307	0,0307
11	TP-1	12			0,007	0,084
12	BL-pł	16			0,010	0,16
13	śruby M12	64				
14	śruby M10	112				
15	nakrętki M12	64				
16	nakrętki M10	112				
17	podkładki M12	128				
18	podkładki M10	224				

RAZEM 0,9478

OBJAŚNIENIA:

- BL-pł
- TP-1
- A420/IPE300

blacha uciągająca płatwie nad podporą
krzyżulec tężnikowy Ø16 mm
dźwigar ażurowy z otworem sześciokątnym
z profilu bazowego IPE300, stal S355

UWAGA:

- Rysunek przedstawia konstrukcję wporczą dwuspadowej połąci dachowej wiaty składowiskowej pod odpad stały, zaprezentowaną jako kład poziomy połąci.

Temat:	Przebudowa układu technologicznego komunalnej oczyszczalni ścieków w miejscowości Bledzew		
Inwestor:	Gmina Bledzew, Zakład Gospodarki Komunalnej ul. Kościuszki 35, 66-350 Bledzew		
Lokalizacja:	dz. 165, 166, 167, 66-350 Bledzew, obr. Bledzew		
Branża:	BUDOWLANA	NR ark.	11
Nazwa rysunku:	Konstrukcja połąci dachowej	Skala:	1:50
Projektował: inż. Witold Jurga upr. 4752/61	Podpis	Data:	2013.09.20
Opracował: inż. Damian Skoczył	Podpis	Data:	2013.09.20