

DŹWIGAR STALOWY A420/IPE300 (8szt)


RYSunEK WARSZTATOWY Z ZESTAWIENIEM MATERIAŁU

ZESTAWIENIE ELEMENTÓW na 1 szt - dźwigar ażurowy A420/IPE300						
POZ	NAZWA ELEMENTU	KSZTAŁTOWNIK	ILOŚĆ [szt]	DŁUGOŚĆ [m]	MASA JEDNOSTKOWA [t]	MASA CAŁKOWITA [t]
ELEMENTY STALOWE						
1	IPE300	IPE 300	1	5,357		0,226
2	blacha nr 2	160 x 450 x 15	1		0,008	
3	blacha nr 3	160 x 530 x 15	1		0,010	
4	blacha nr 4	70 x 398 x 8	6		0,011	
RAZEM						0,255


STAL S355

fy = 355 MPa
KSZTAŁTOWNIKI I BLACHY


PRZEKRÓJ A-A

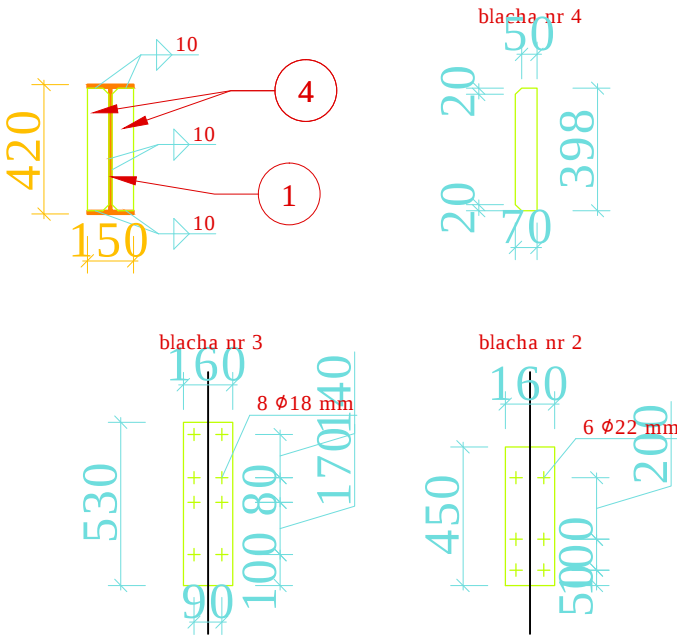


WIDOK DŹWIGARA (8szt)

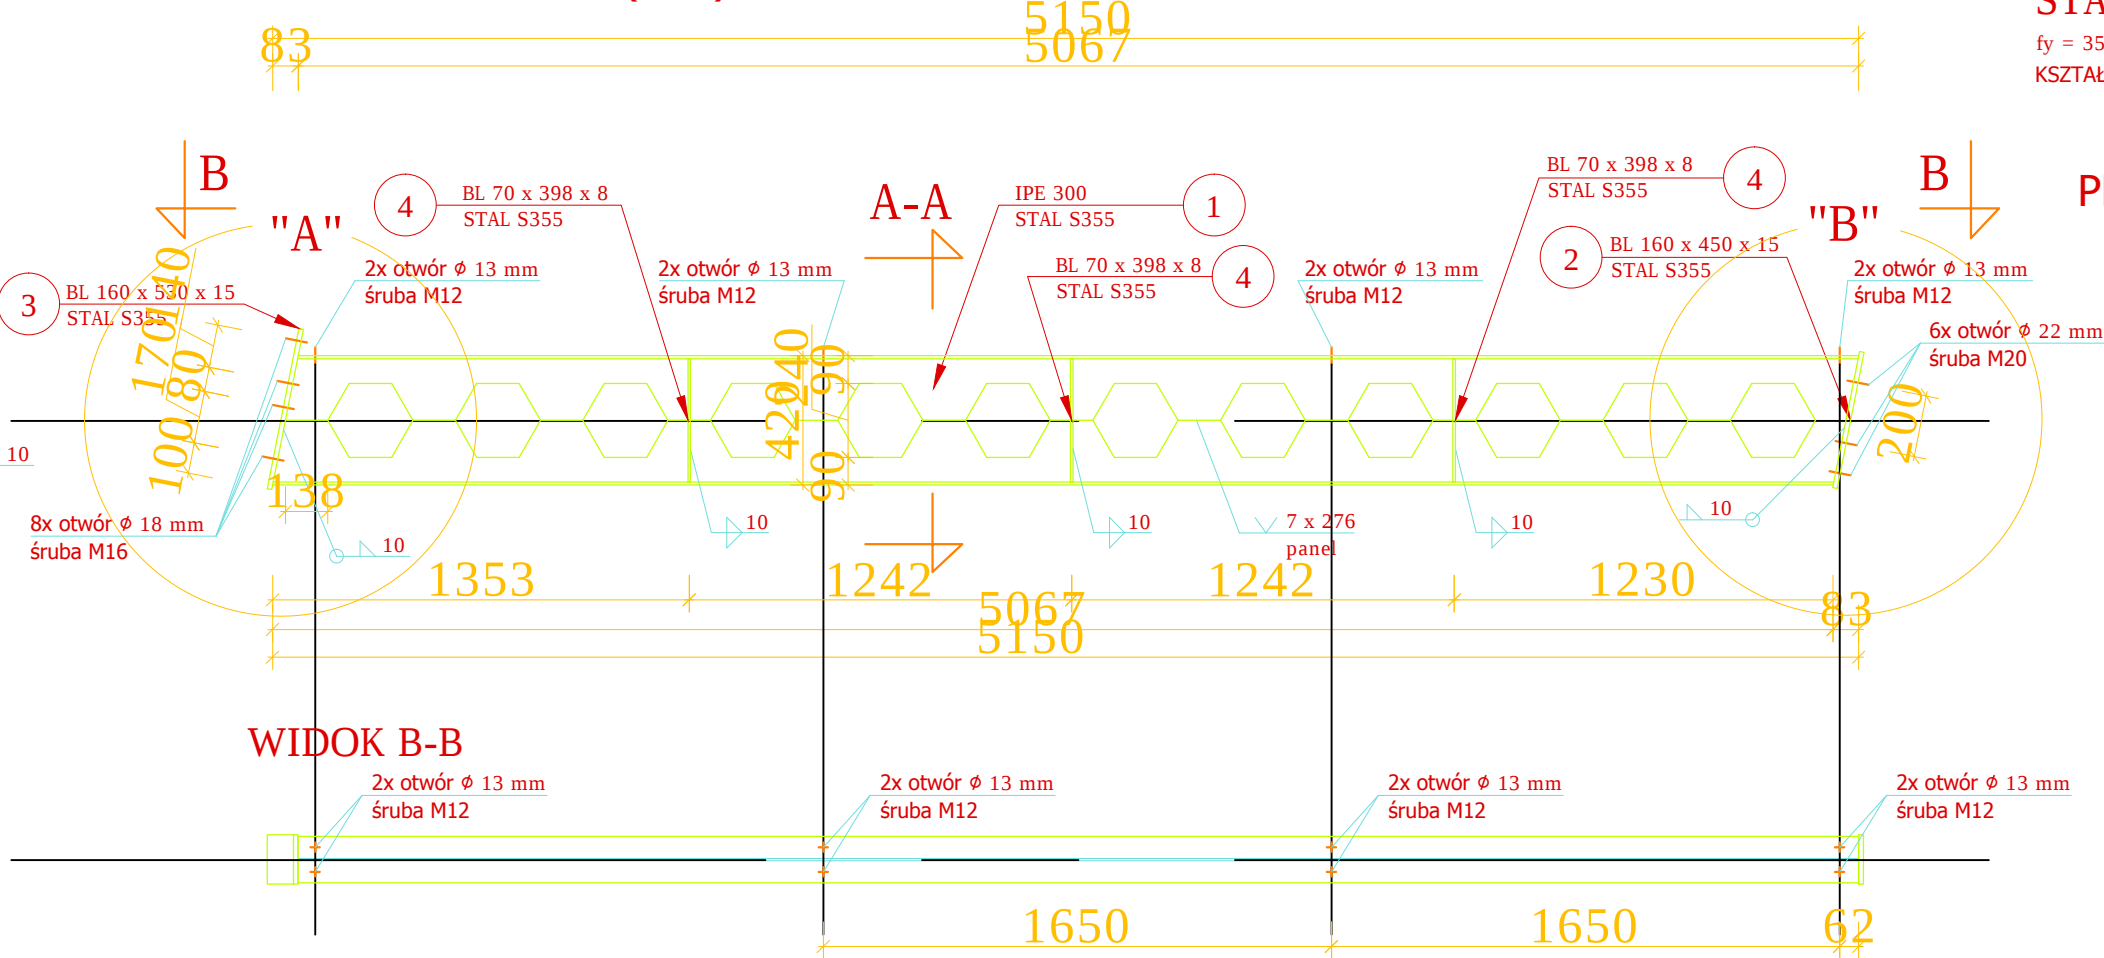

WIDOK B-B

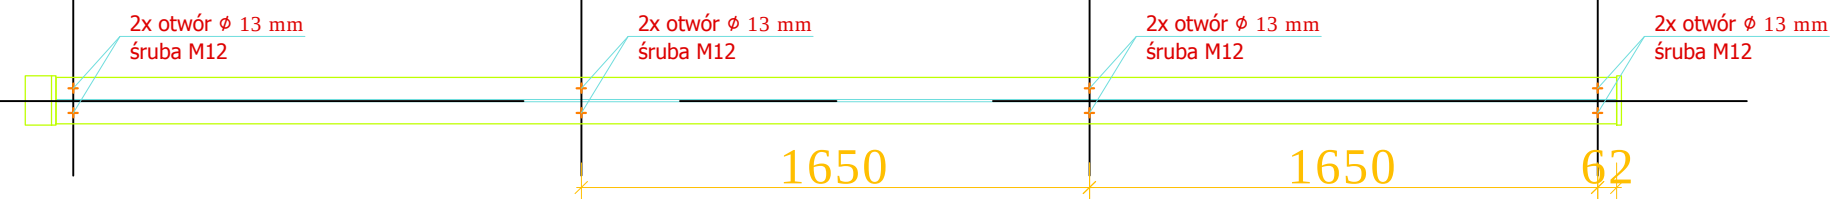


SCHEMAT CIĘCIA BELKI IPE 300

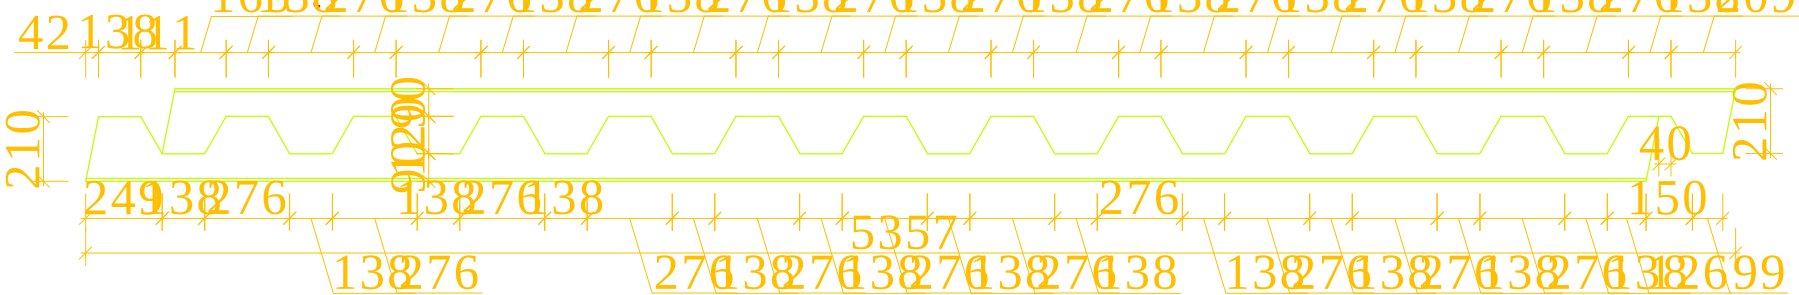


WYMIARY ZEWNĘTRZNE


z uwzględnieniem grubości blach czołowych

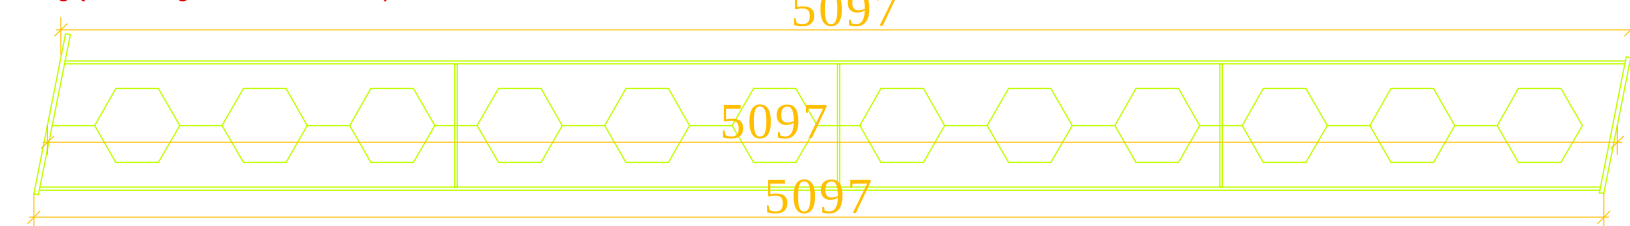

"A"

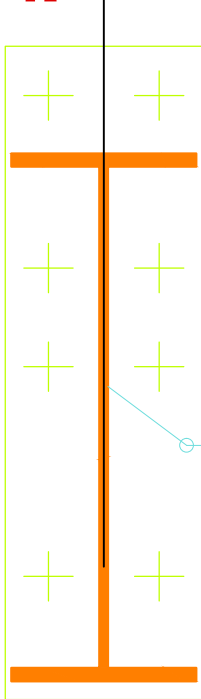

"B"

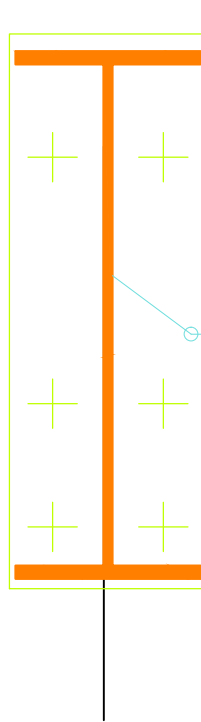

STAL S355

fy = 355 MPa
KSZTAŁTOWNIKI I BLACHY

UWAGA:

- Wymiary podano w milimetrach
- Przedstawione na rysunku widokowym dźwigara wymiary dotyczą elementu ażurowego nr 1 bez uwzględniania blach czołowych nr 2 oraz nr 3
- Kształtowniki oraz blachy zabezpieczyć antykorozyjnie poprzez dwukrotne malowanie środkiem zabezpieczającym.
- Pas górny dźwigara ażurowego zawiera otwory montażowe płatwi dachowych.
- Spoiny czołowe na środku dźwigara ażurowego (grzebień) wykonać o grubości 7mm w każdym panelu

Temat:	Przebudowa układu technologicznego komunalnej oczyszczalni ścieków w miejscowości Bledzew		
Inwestor:	Gmina Bledzew, Zakład Gospodarki Komunalnej ul. Kościuszki 35, 66-350 Bledzew		
Lokalizacja:	dz. 165, 166, 167, 66-350 Bledzew, obr. Bledzew		
Branża:	BUDOWLANA		NR ark. 12
Nazwa rysunku:	Dźwigar stalowy		Skala: 1:50
Projektował: inż. Witold Jurga upr. 4752/61	Podpis	Data: 2013.09.20	
Opracował: inż. Damian Skoczylas	Podpis	Data: 2013.09.20	