


SŁUP HE200C (8szt)

RYСУNEK WARSZTATOWY Z ZESTAWIENIEM MATERIAŁU

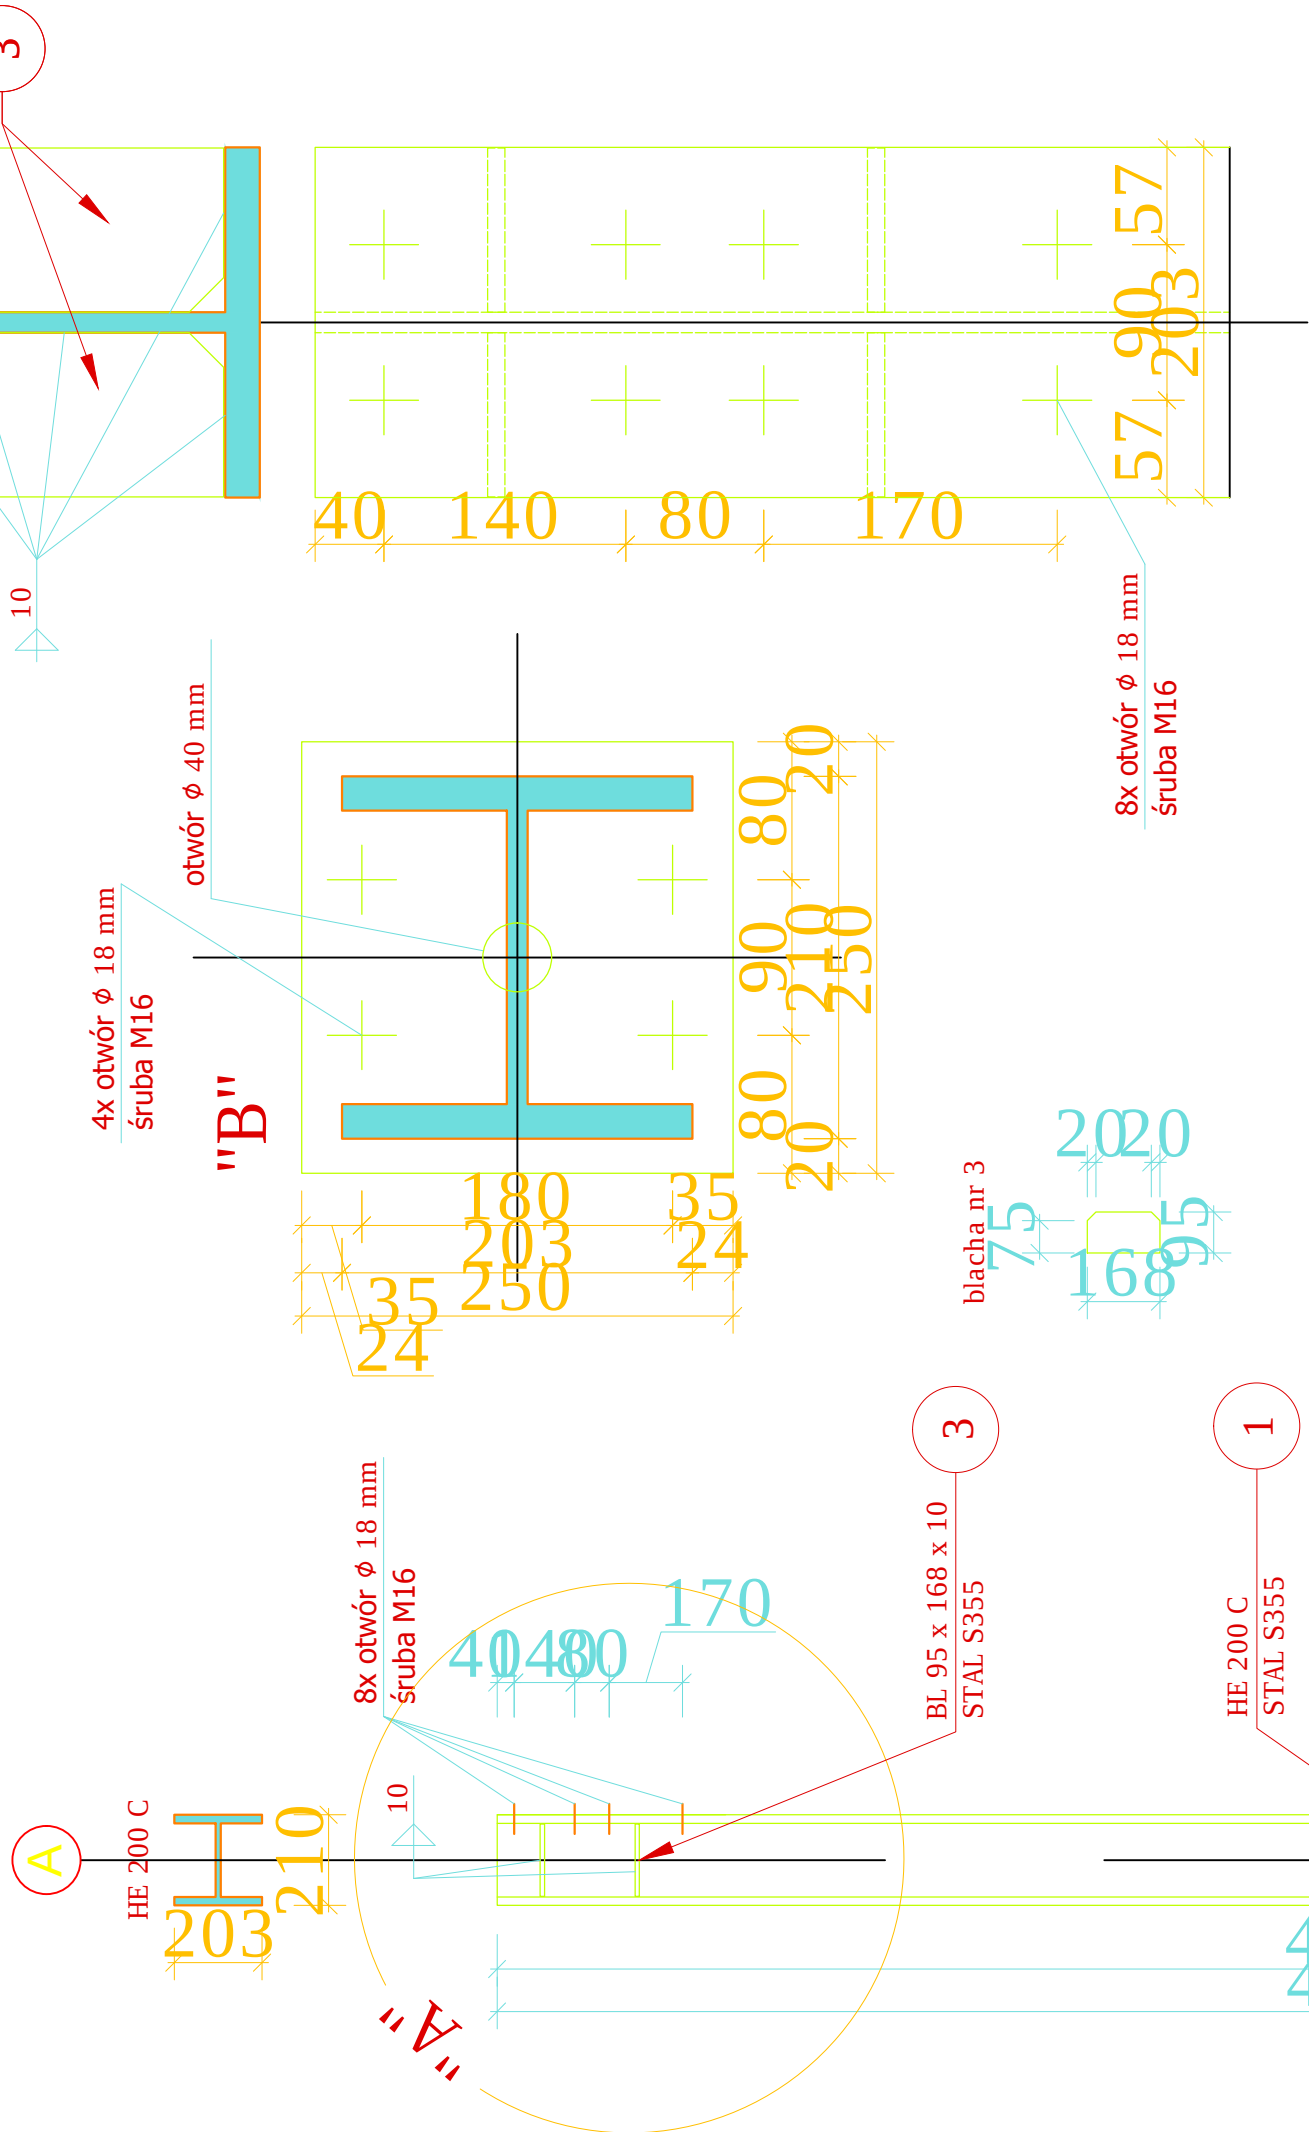

ZESTAWIENIE ELEMENTÓW na 1 szt. - słup HE 200 C					
POZ	NAZWA ELEMENTU	KSZTAŁTOWNIK	ILOŚĆ [szt]	DŁUGOŚĆ [m]	MASA JEDNOSTKOWA [t]
1	ELEMENTY STALOWE HE200C	HE 200 C	1	4,0	0,328
2	blacha nr 2	250 x 250 x 15	1		0,007
3	blacha nr 3	168 x 95 x 10	4		0,005
RAZEM					0,340

UWAGA:

- Wymiary podano w milimetrach
- Kształtowniki oraz blachy zabezpieczyć antykorozyjnie poprzez dwukrotne malowanie środkiem zabezpieczającym.

Temat:	Przebudowa układu technologicznego komunalnej oczyszczalni ścieków w miejscowości Bledzew		
Inwestor:	Gmina Bledzew, Zakład Gospodarki Komunalnej ul. Kościuszki 35, 66-350 Bledzew		
Lokalizacja:	dz. 165, 166, 167, 66-350 Bledzew, obr. Bledzew		
Branża:	BUDOWLANA	NR ark.	13
Nazwa rysunku:	Słup HE	Skala:	1:50
Projektował: inż. Witold Jurga upr. 4752/61	Podpis	Data:	2013.09.20
Opracował: inż. Damian Skoczylas	Podpis	Data:	2013.09.20

STAL S355

f_y = 355 MPa

KSZTAŁTOWNIKI I BLACHY