




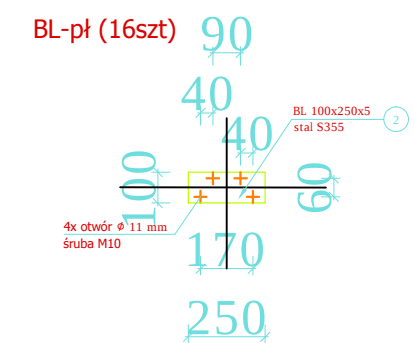




PŁ-5 (1szt), PŁ-10 (1szt)
UWAGA:
Płatew PŁ-10 stanowi odbicie lustrzane PŁ-5

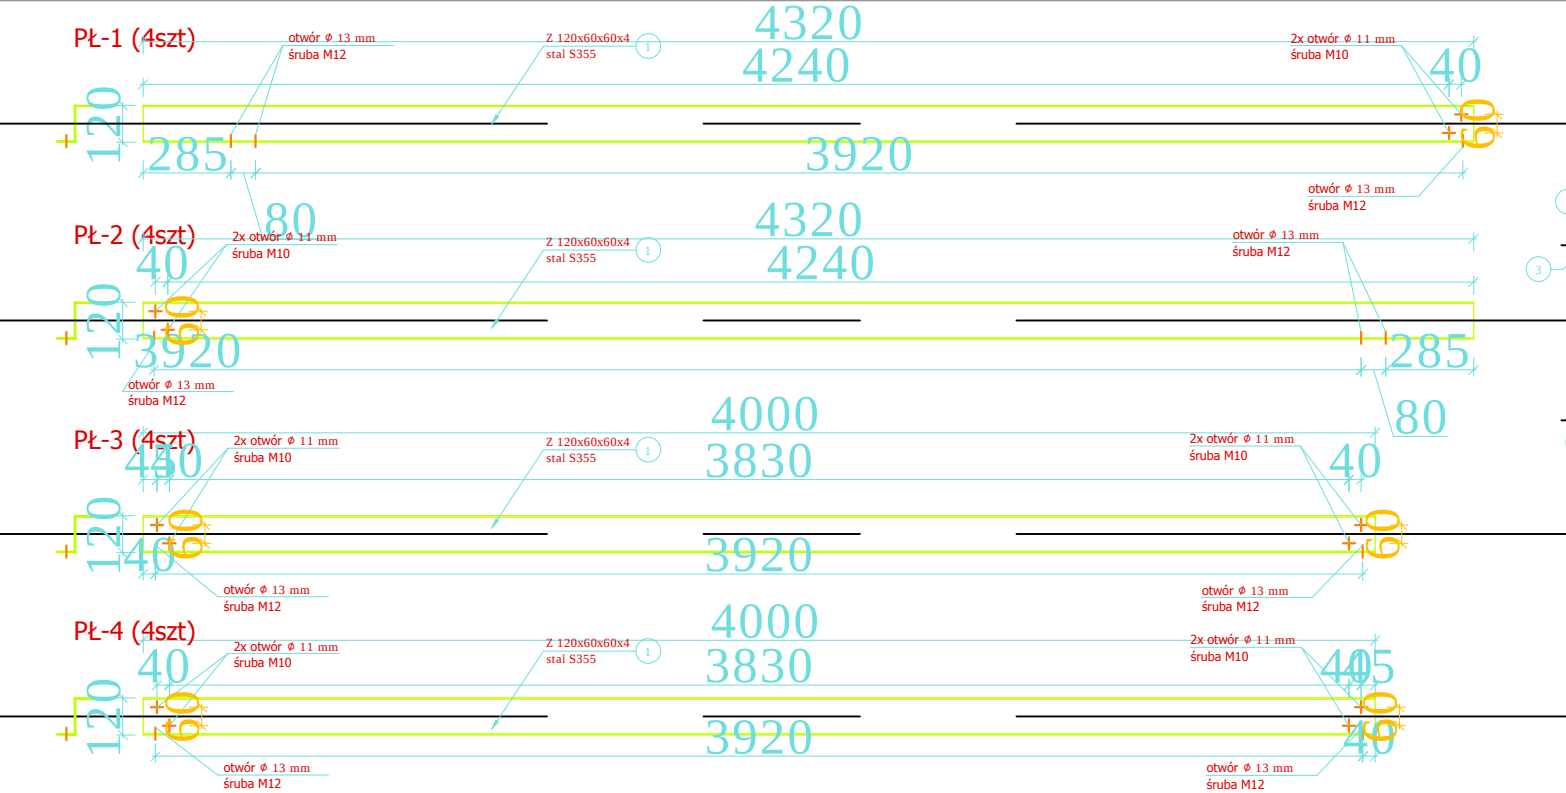

PŁ-6 (2szt), PŁ-9 (2szt)
UWAGA:
Płatew PŁ-9 stanowi odbicie lustrzane PŁ-6

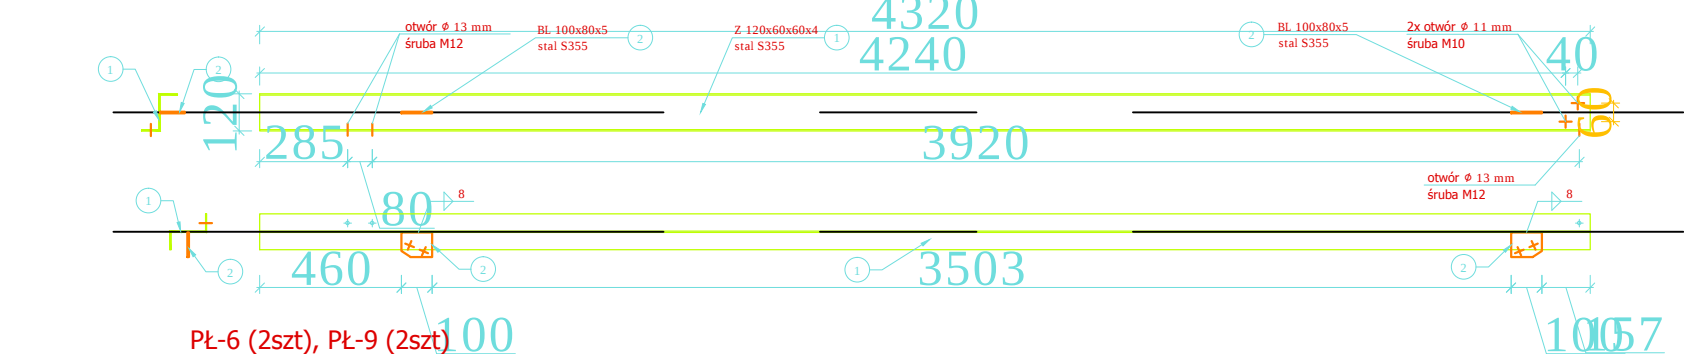

PŁ-7 (1szt), PŁ-8 (1 szt)
UWAGA:
Płatew PŁ-8 stanowi odbicie lustrzane PŁ-7

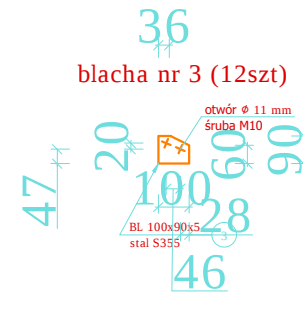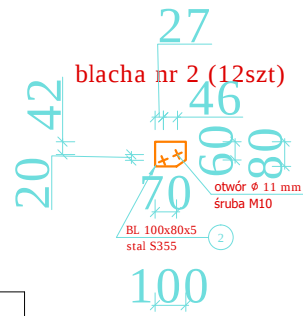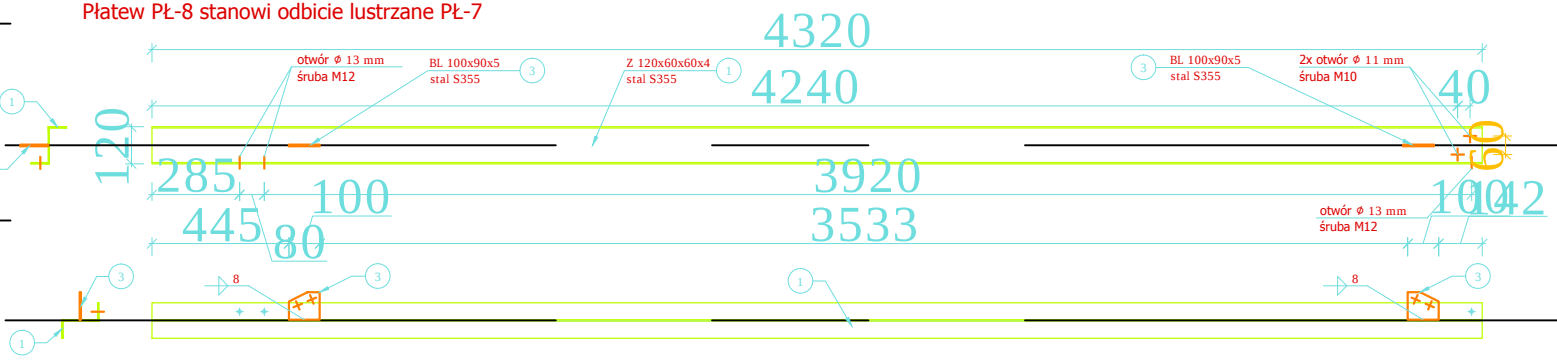

STAL S355
fy = 355 MPa
KSZTAŁTOWNIKI I BLACHY

- UWAGA:
- Wymiary podano w milimetrach
 - Kształtowniki oraz blachy zabezpieczyć antykorozyjnie poprzez dwukrotne malowanie środkiem zabezpieczającym.
 - Płatew PŁ-10 wykonać jako odbicie lustrzane płatwi PŁ-5
 - Płatew PŁ-9 wykonać jako odbicie lustrzane płatwi PŁ-6
 - Płatew PŁ-8 wykonać jako odbicie lustrzane płatwi PŁ-7

ZESTAWIENIE ELEMENTÓW					
POZ	NAZWA ELEMENTU	KSZTAŁTOWNIK	IŁOŚĆ [szt]	DŁUGOŚĆ [m]	MASA JEDNOSTKOWA [t]
PLATEW PL-1	1 zetaownik	Z120x60x60x4	1	4,32	0,030
	RAZEM				0,030
PLATEW PL-2	1 zetaownik	Z120x60x60x4	1	4,32	0,030
	RAZEM				0,030
PLATEW PL-3	1 zetaownik	Z120x60x60x4	1	4,00	0,027
	RAZEM				0,027
PLATEW PL-4	1 zetaownik	Z120x60x60x4	1	4,00	0,027
	RAZEM				0,027
PLATEW PL-5	1 zetaownik	Z120x60x60x4	1	4,32	0,030
	2 blacha nr2	100x80x5	2		0,00063
	RAZEM				0,03063
PLATEW PL-6	1 zetaownik	Z120x60x60x4	1	4,32	0,030
	2 blacha nr2	100x80x5	2		0,00063
	3 blacha nr3	100x90x5	2		0,00071
	RAZEM				0,0313
PLATEW PL-7	1 zetaownik	Z120x60x60x4	1	4,32	0,030
	3 blacha nr3	100x90x5	2		0,00071
	RAZEM				0,03071
PLATEW PL-8	1 zetaownik	Z120x60x60x4	1	4,32	0,030
	3 blacha nr3	100x90x5	2		0,00071
	RAZEM				0,03071
PLATEW PL-9	1 zetaownik	Z120x60x60x4	1	4,32	0,030
	2 blacha nr2	100x80x5	2		0,00063
	3 blacha nr3	100x90x5	2		0,00071
	RAZEM				0,0313
PLATEW PL-10	1 zetaownik	Z120x60x60x4	1	4,32	0,030
	2 blacha nr2	100x80x5	2		0,00063
	RAZEM				0,03063

Temat:	Przebudowa układu technologicznego komunalnej oczyszczalni ścieków w miejscowości Bledzew		
Inwestor:	Gmina Bledzew, Zakład Gospodarki Komunalnej ul. Kościuszki 35, 66-350 Bledzew		
Lokalizacja:	dz. 165, 166, 167, 66-350 Bledzew, obr. Bledzew		
Branża:	BUDOWLANA	NR ark. 14	
Nazwa rysunku:	Płatew	Skala: 1:30	
Projektował: inż. Witold Jurga upr. 4752/61	Podpis	Data: 2013.09.20	
Opracował: inż. Damian Skoczylas	Podpis	Data: 2013.09.20	