



ŚCIANA OPOROWA SC-4 (2szt)

RYSUNEK WARSZTATOWY Z ZESTAWIENIEM MATERIAŁU

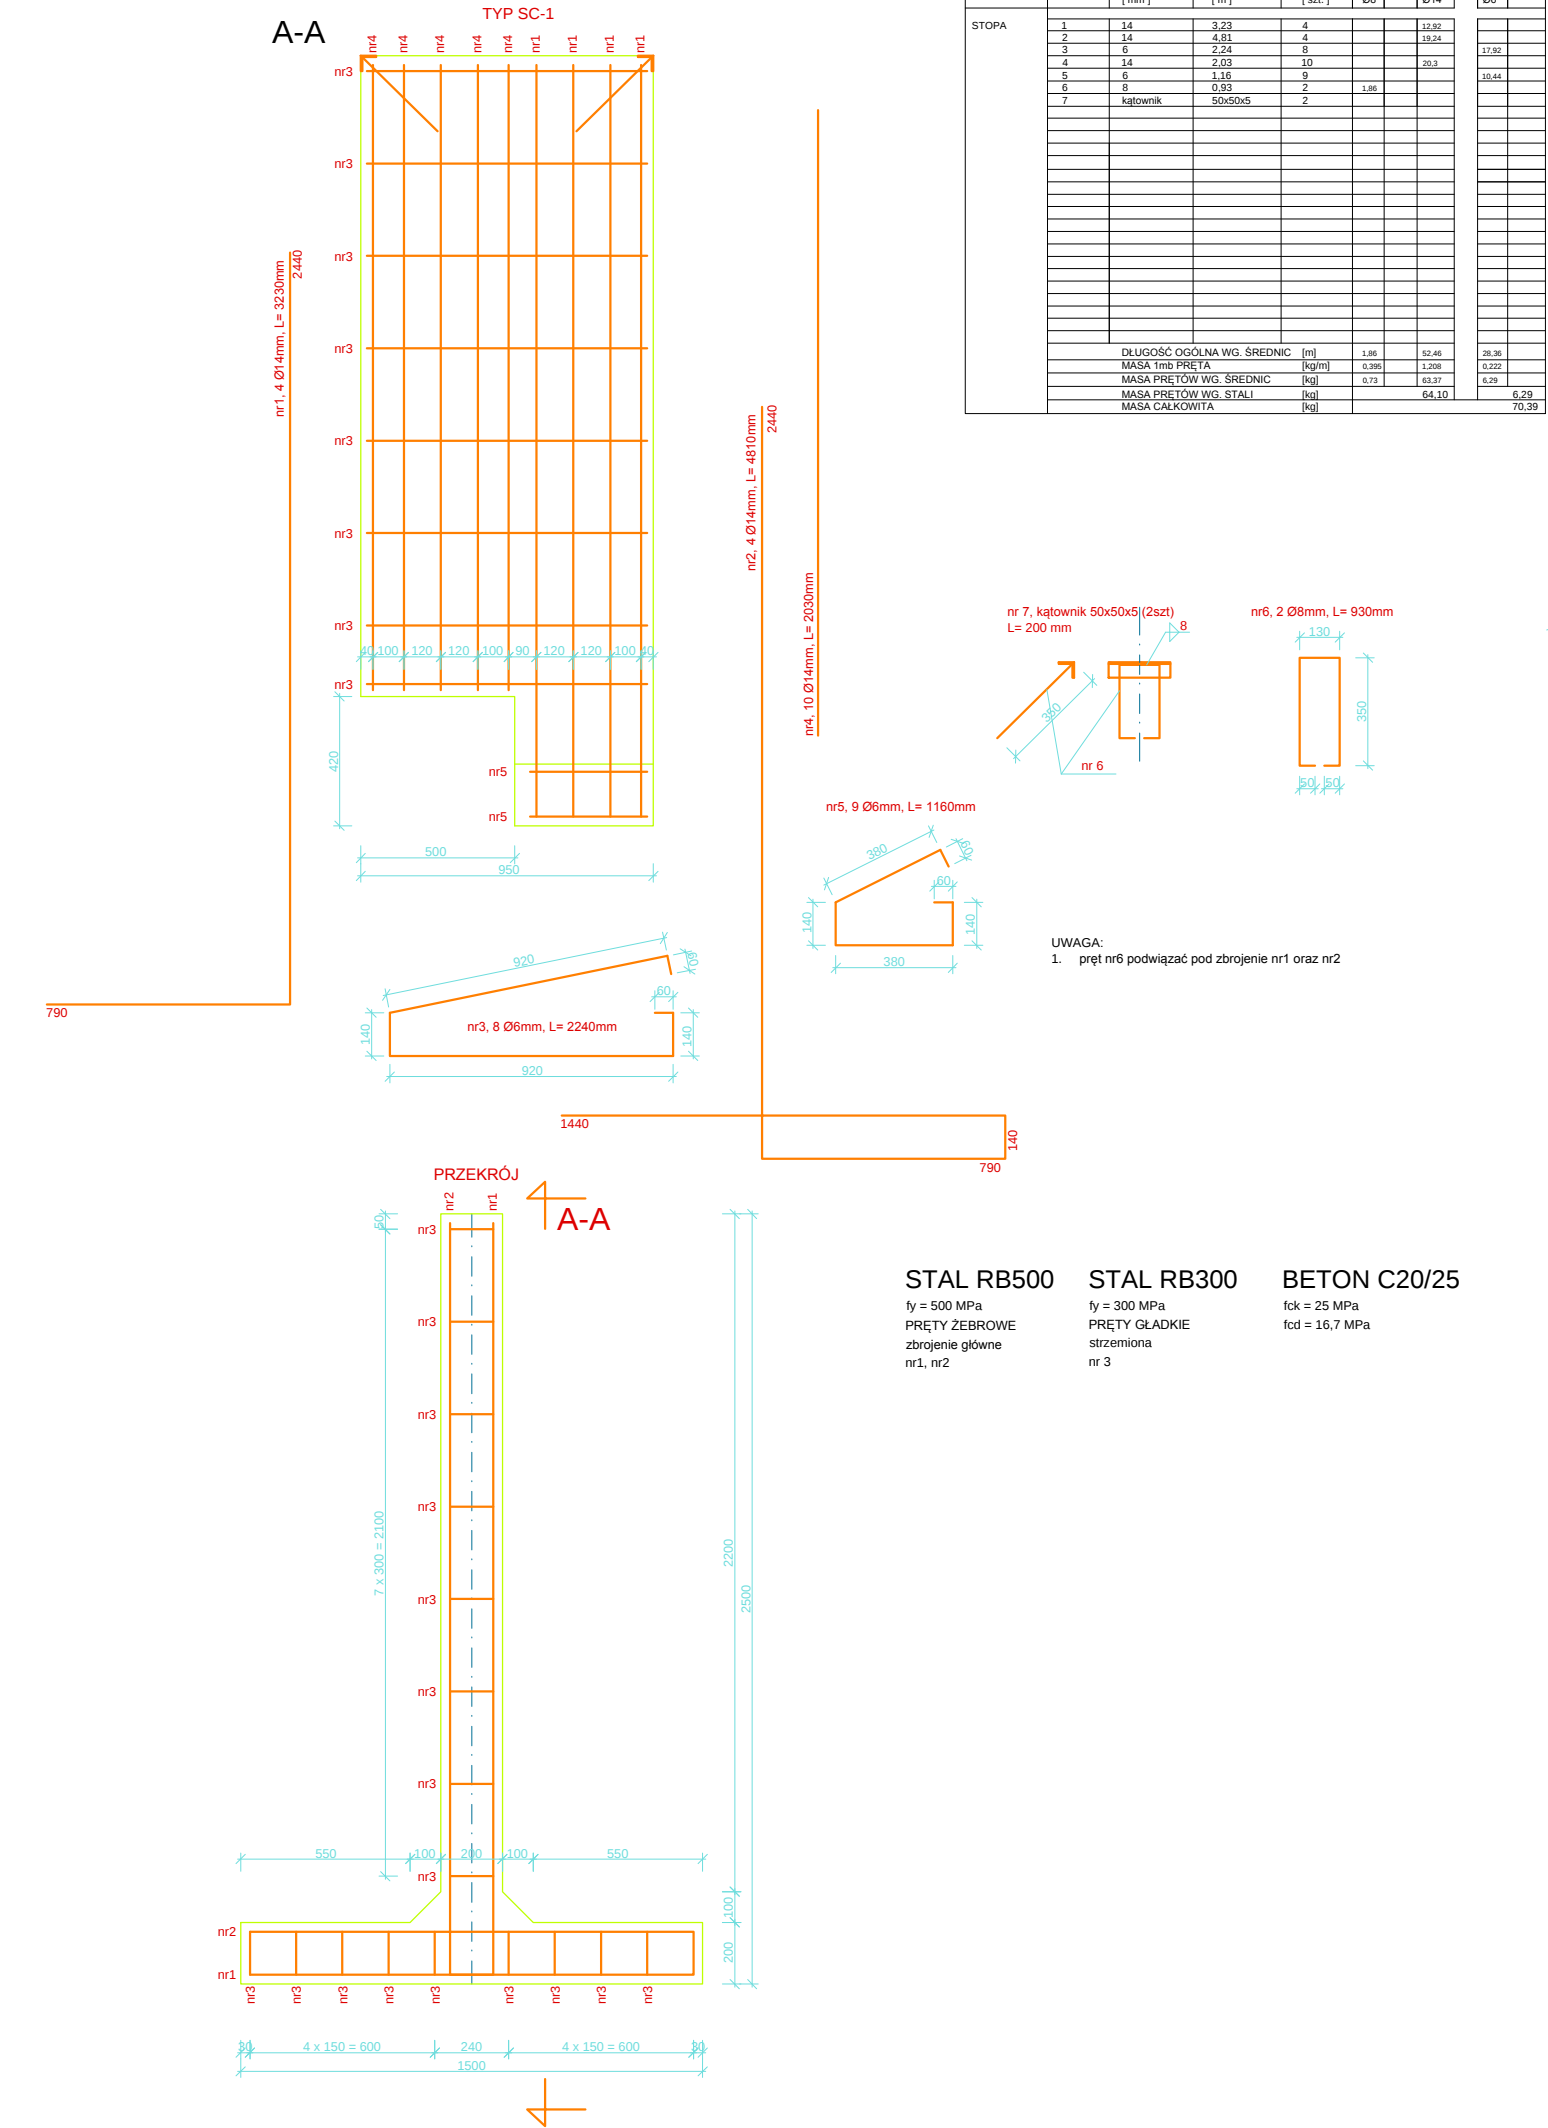

ŚCIANA OPOROWA SC-3 (2szt)

RYSUNEK WARSZTATOWY Z ZESTAWIENIEM MATERIAŁU

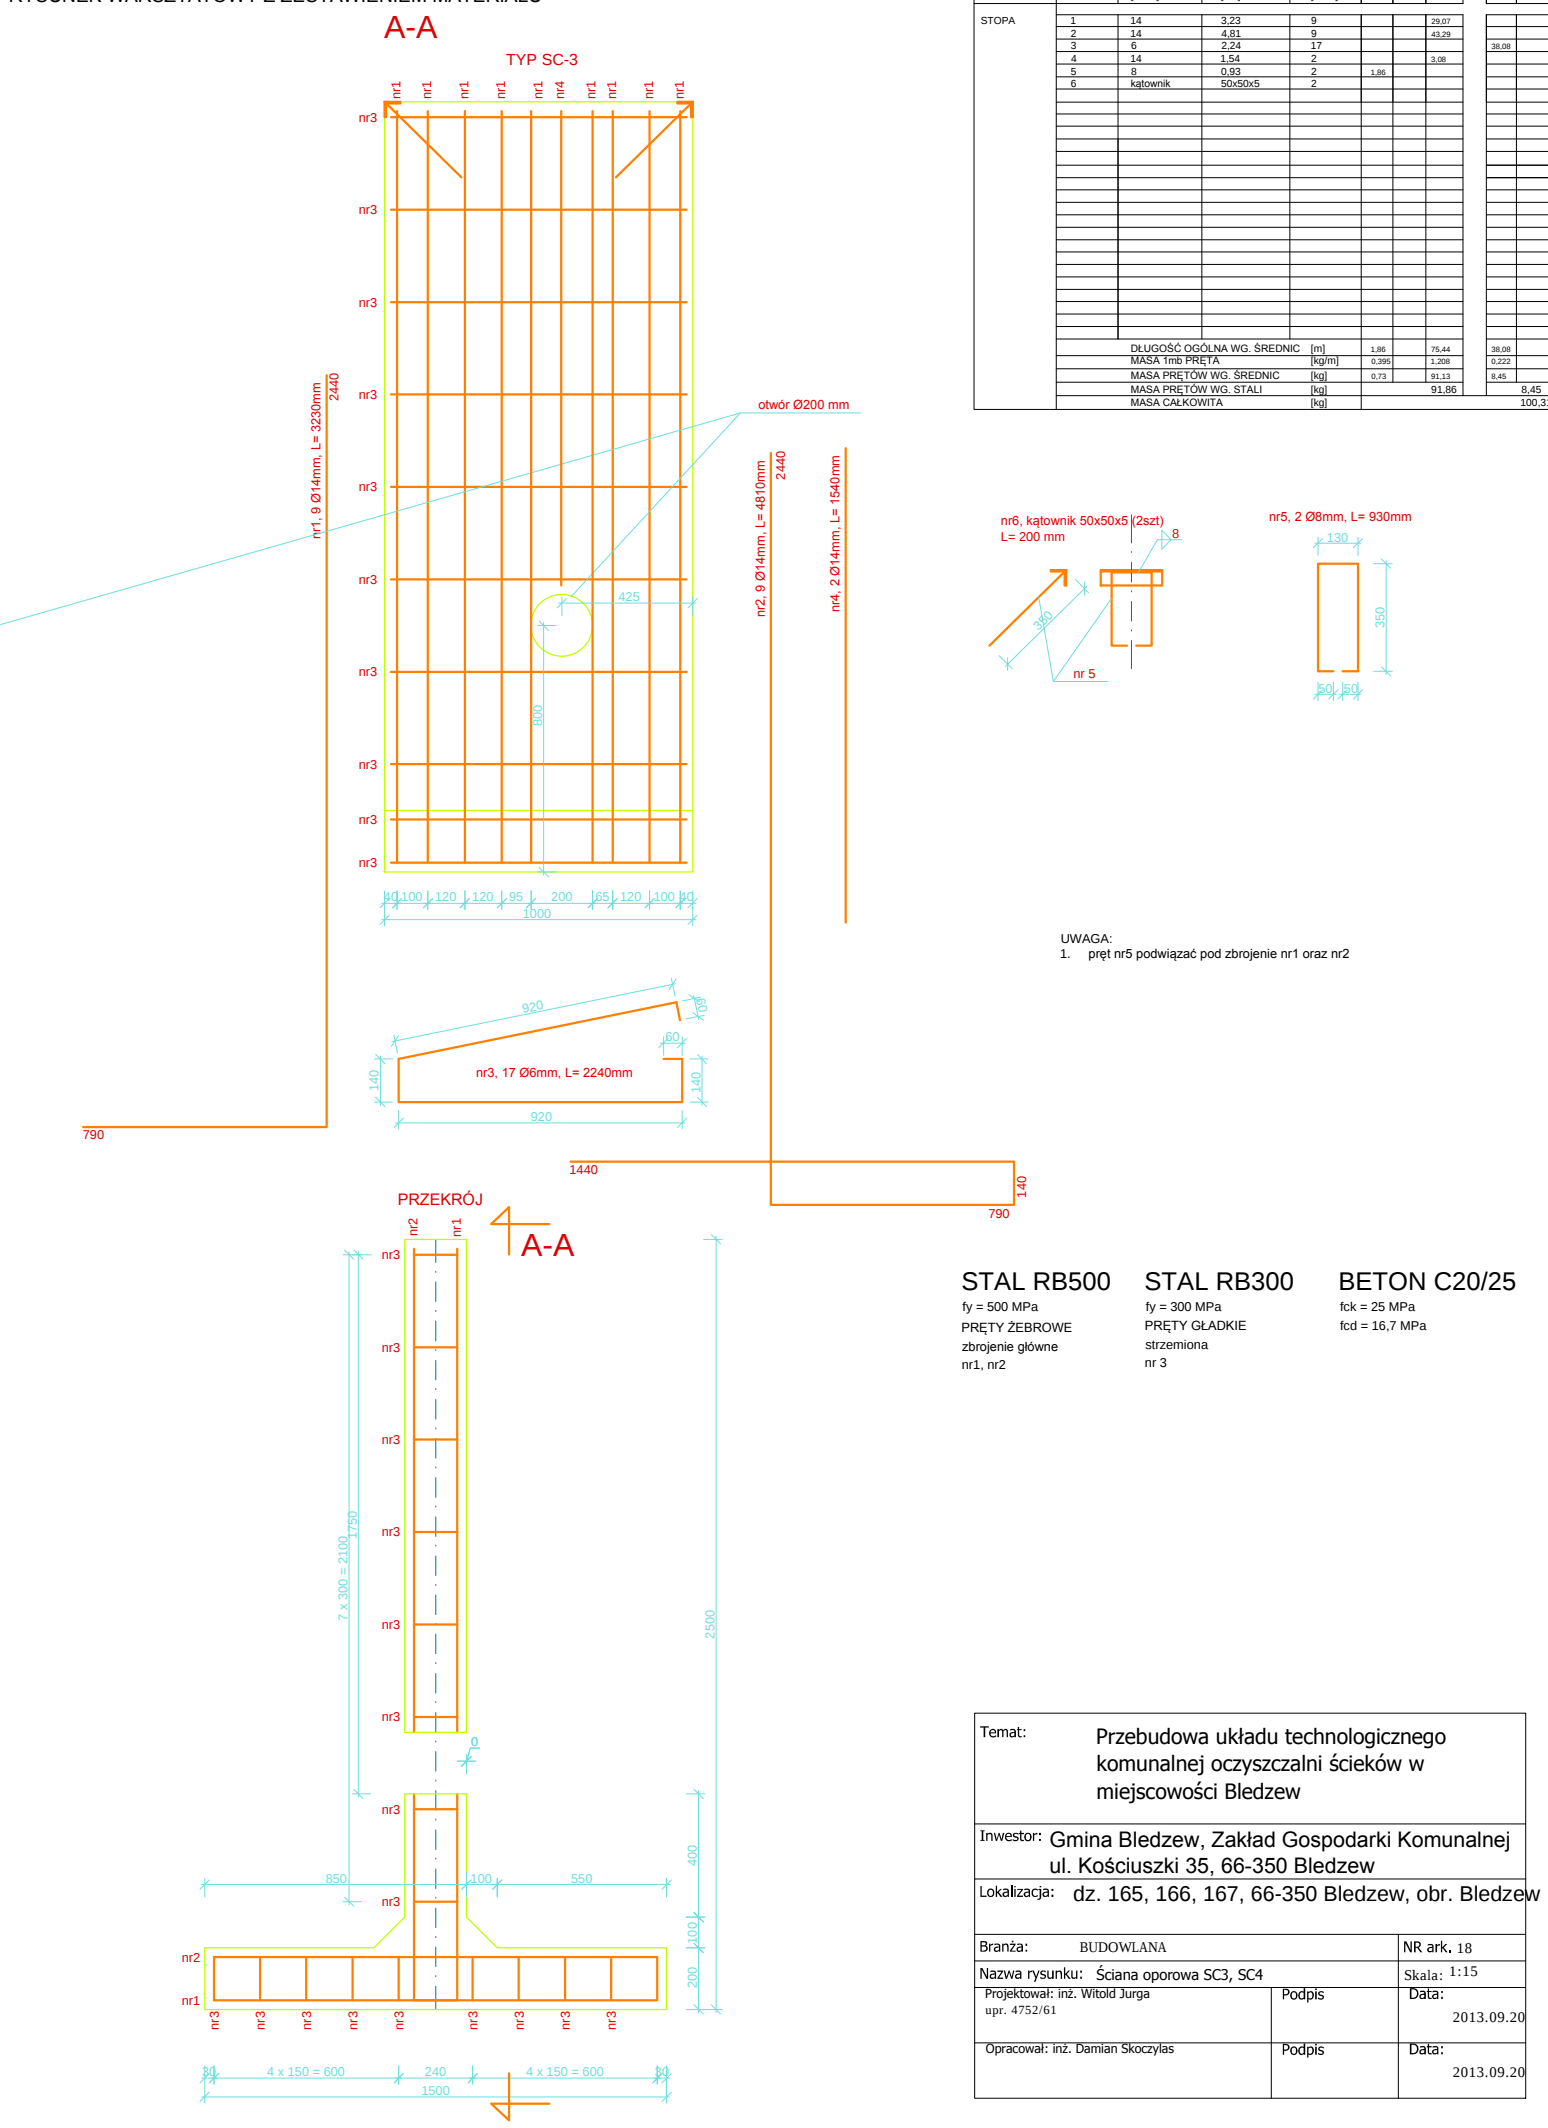

Temat:	Przebudowa układu technologicznego komunalnej oczyszczalni ścieków w miejscowości Bledzew		
Inwestor:	Gmina Bledzew, Zakład Gospodarki Komunalnej ul. Kościuszki 35, 66-350 Bledzew		
Lokalizacja:	dz. 165, 166, 167, 66-350 Bledzew, obr. Bledzew		
Branża:	BUDOWLANA	NR ark. 18	
Nazwa rysunku:	Ściana oporowa SC3, SC4	Skala: 1:15	
Projektował: inż. Witold Jurga upr. 4752/61	Podpis	Data: 2013.09.20	
Opracował: inż. Damian Skoczylas	Podpis	Data: 2013.09.20	