


ELEWACJA


RYSUNEK ARCHITEKTONICZNY

ELEWACJA POŁUDNIOWA

WJAZD

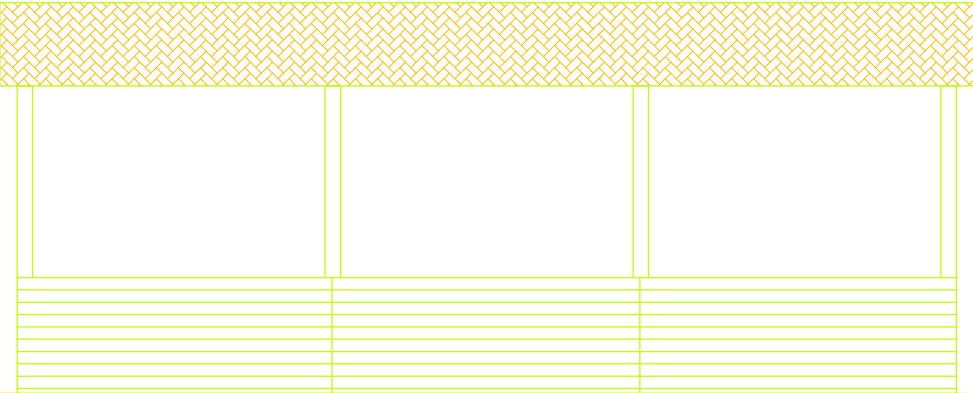


ELEWACJA ZACHODNIA

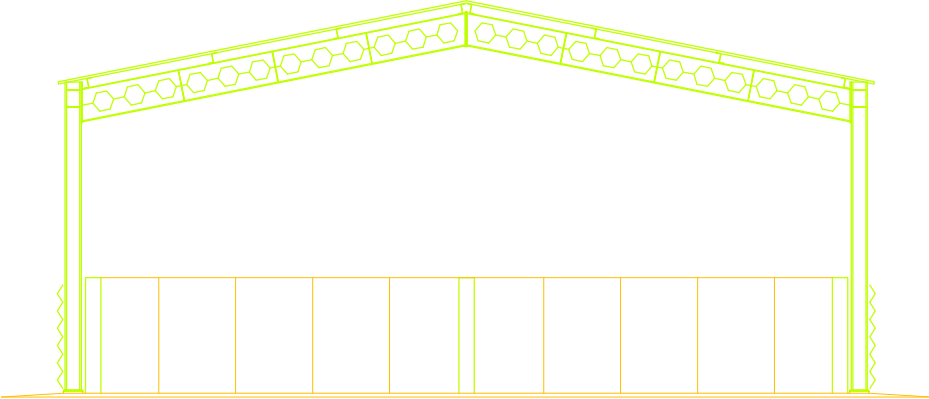


ELEWACJA PÓŁNOCNA

WJAZD

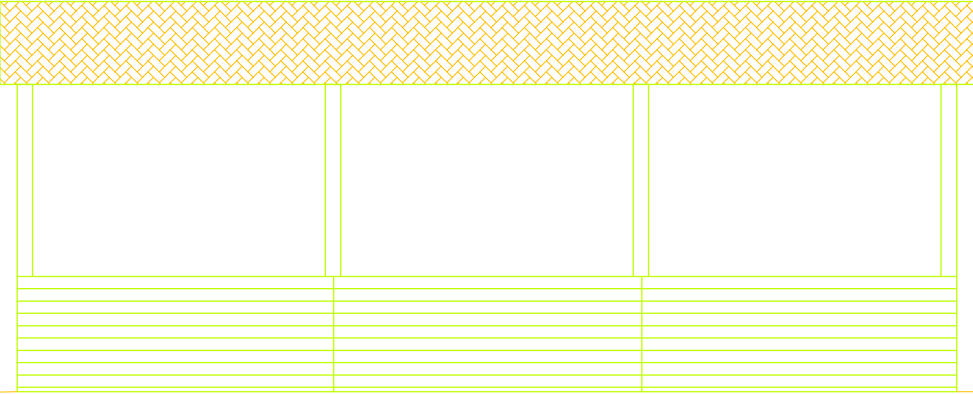

ELEWACJA WSCHODNIA

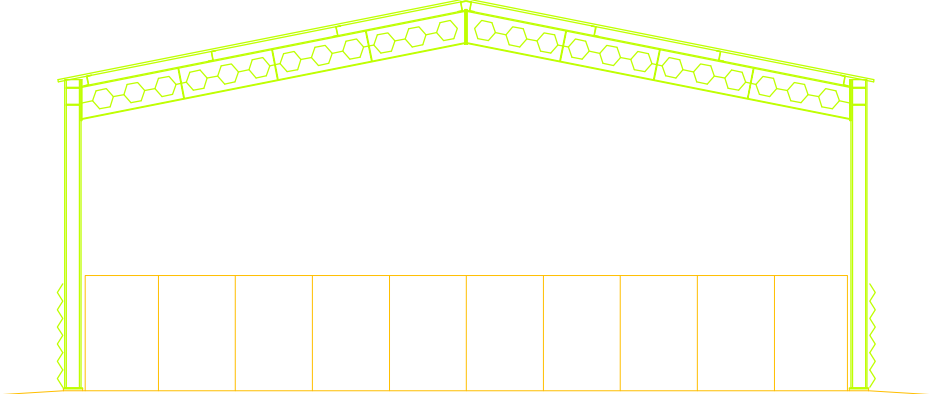

Temat: Przebudowa układu technologicznego komunalnej oczyszczalni ścieków w miejscowości Bledzew		
Inwestor: Gmina Bledzew, Zakład Gospodarki Komunalnej ul. Kościuszki 35, 66-350 Bledzew		
Lokalizacja: dz. 165, 166, 167, 66-350 Bledzew, obr. Bledzew		
Branża: BUDOWLANA		NR ark. 19
Nazwa rysunku: Elewacja		Skala: 1:100
Projektował: inż. Witold Jurga upr. 4752/61	Podpis	Data: 2013.09.20
Opracował: inż. Damian Skoczylas	Podpis	Data: 2013.09.20