


STAN ISTNIEJĄCY

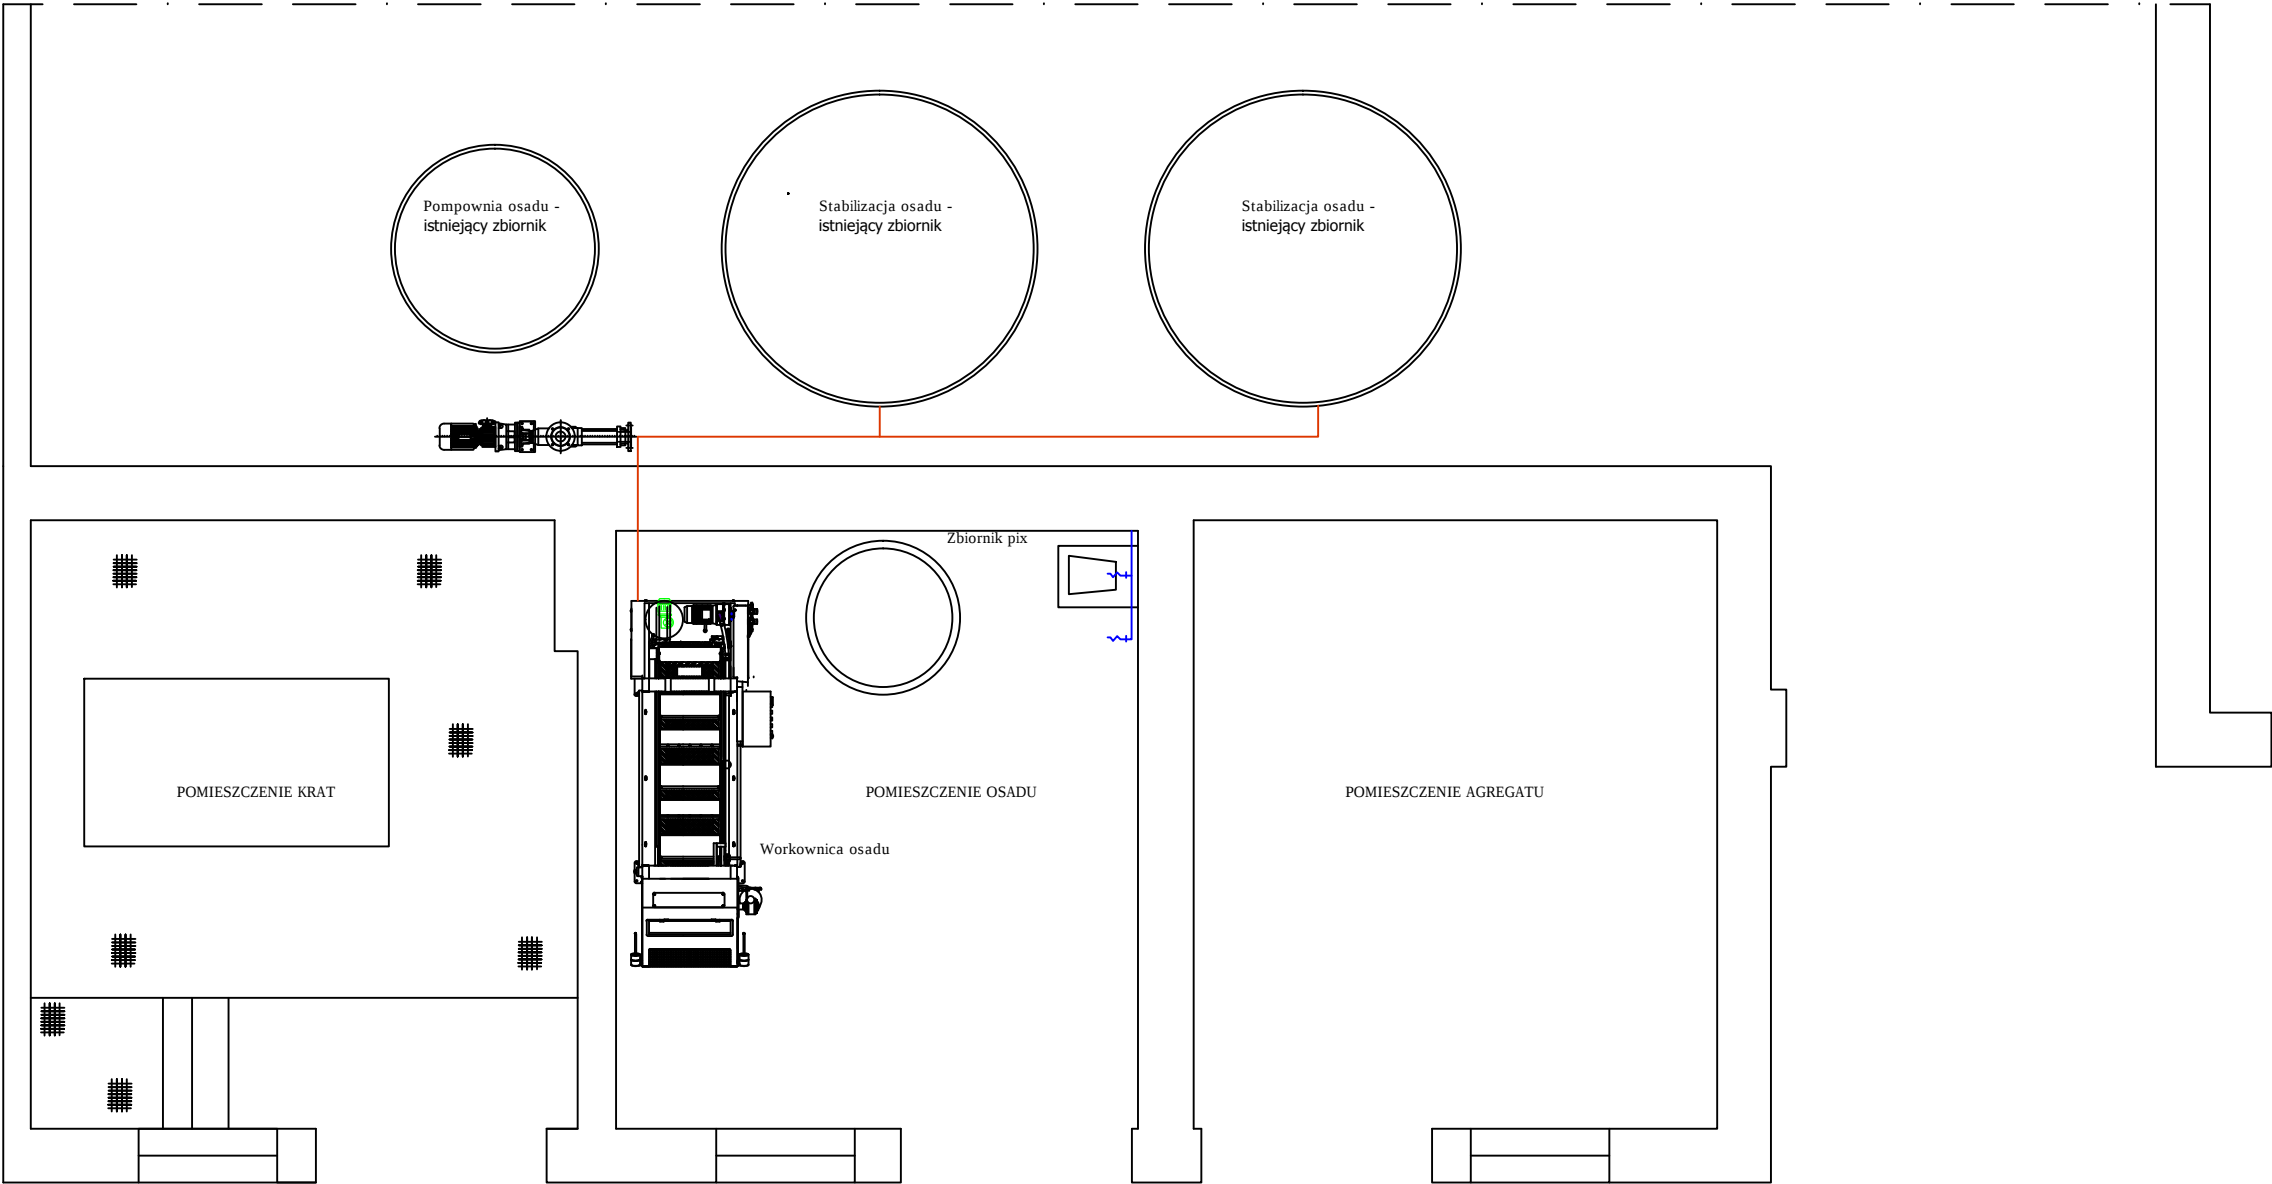

LEGENDA

- rurociąg osadu istniejący
- rurociąg osadu projektowany
- przewód powietrza projektowany
- przewód polielektrolitu projektowany
- przewód PIXu projektowany
- instalacja wodociągowa istniejąca
- instalacja wodociągowa projektowana
- zasuw a odcinająca
- króciec spustowy kontroli osadu $\varnothing 20\text{mm}$
- zawór czerpalny
- zawór odcinający kulowy

UWAGI:

- wszystkie wymiary sprawdzić i pasować na budowie, szczególną uwagę zwrócić na spadki oraz rzędne istniejących kanałów
- zdemontowane urządzenia oraz materiały przekazać na stan Inwestorowi
- zapewnić ciągłość pracy oczyszczalni ścieków

Temat:	Przebudowa układu technologicznego komunalnej oczyszczalni ścieków w miejscowości Bledzew		
Inwestor:	Gmina Bledzew, Zakład Gospodarki Komunalnej ul. Kościuszki 35, 66-350 Bledzew		
Lokalizacja:	dz. 165, 166, 167, 66-350 Bledzew, obr. Bledzew		
Branża:	SANITARNA	NR ark.	2
Nazwa rysunku:	Rzut budynku - stan istniejący	Skala:	1:50
Projektował:	mgr inż. Stanisław Makala LBS/0014/PWOS/11	Podpis	Data: 2013.09.20
Opracował:	mgr inż. Sebastian Jóźwiak	Podpis	Data: 2013.09.20