


STAN PROJEKTOWANY

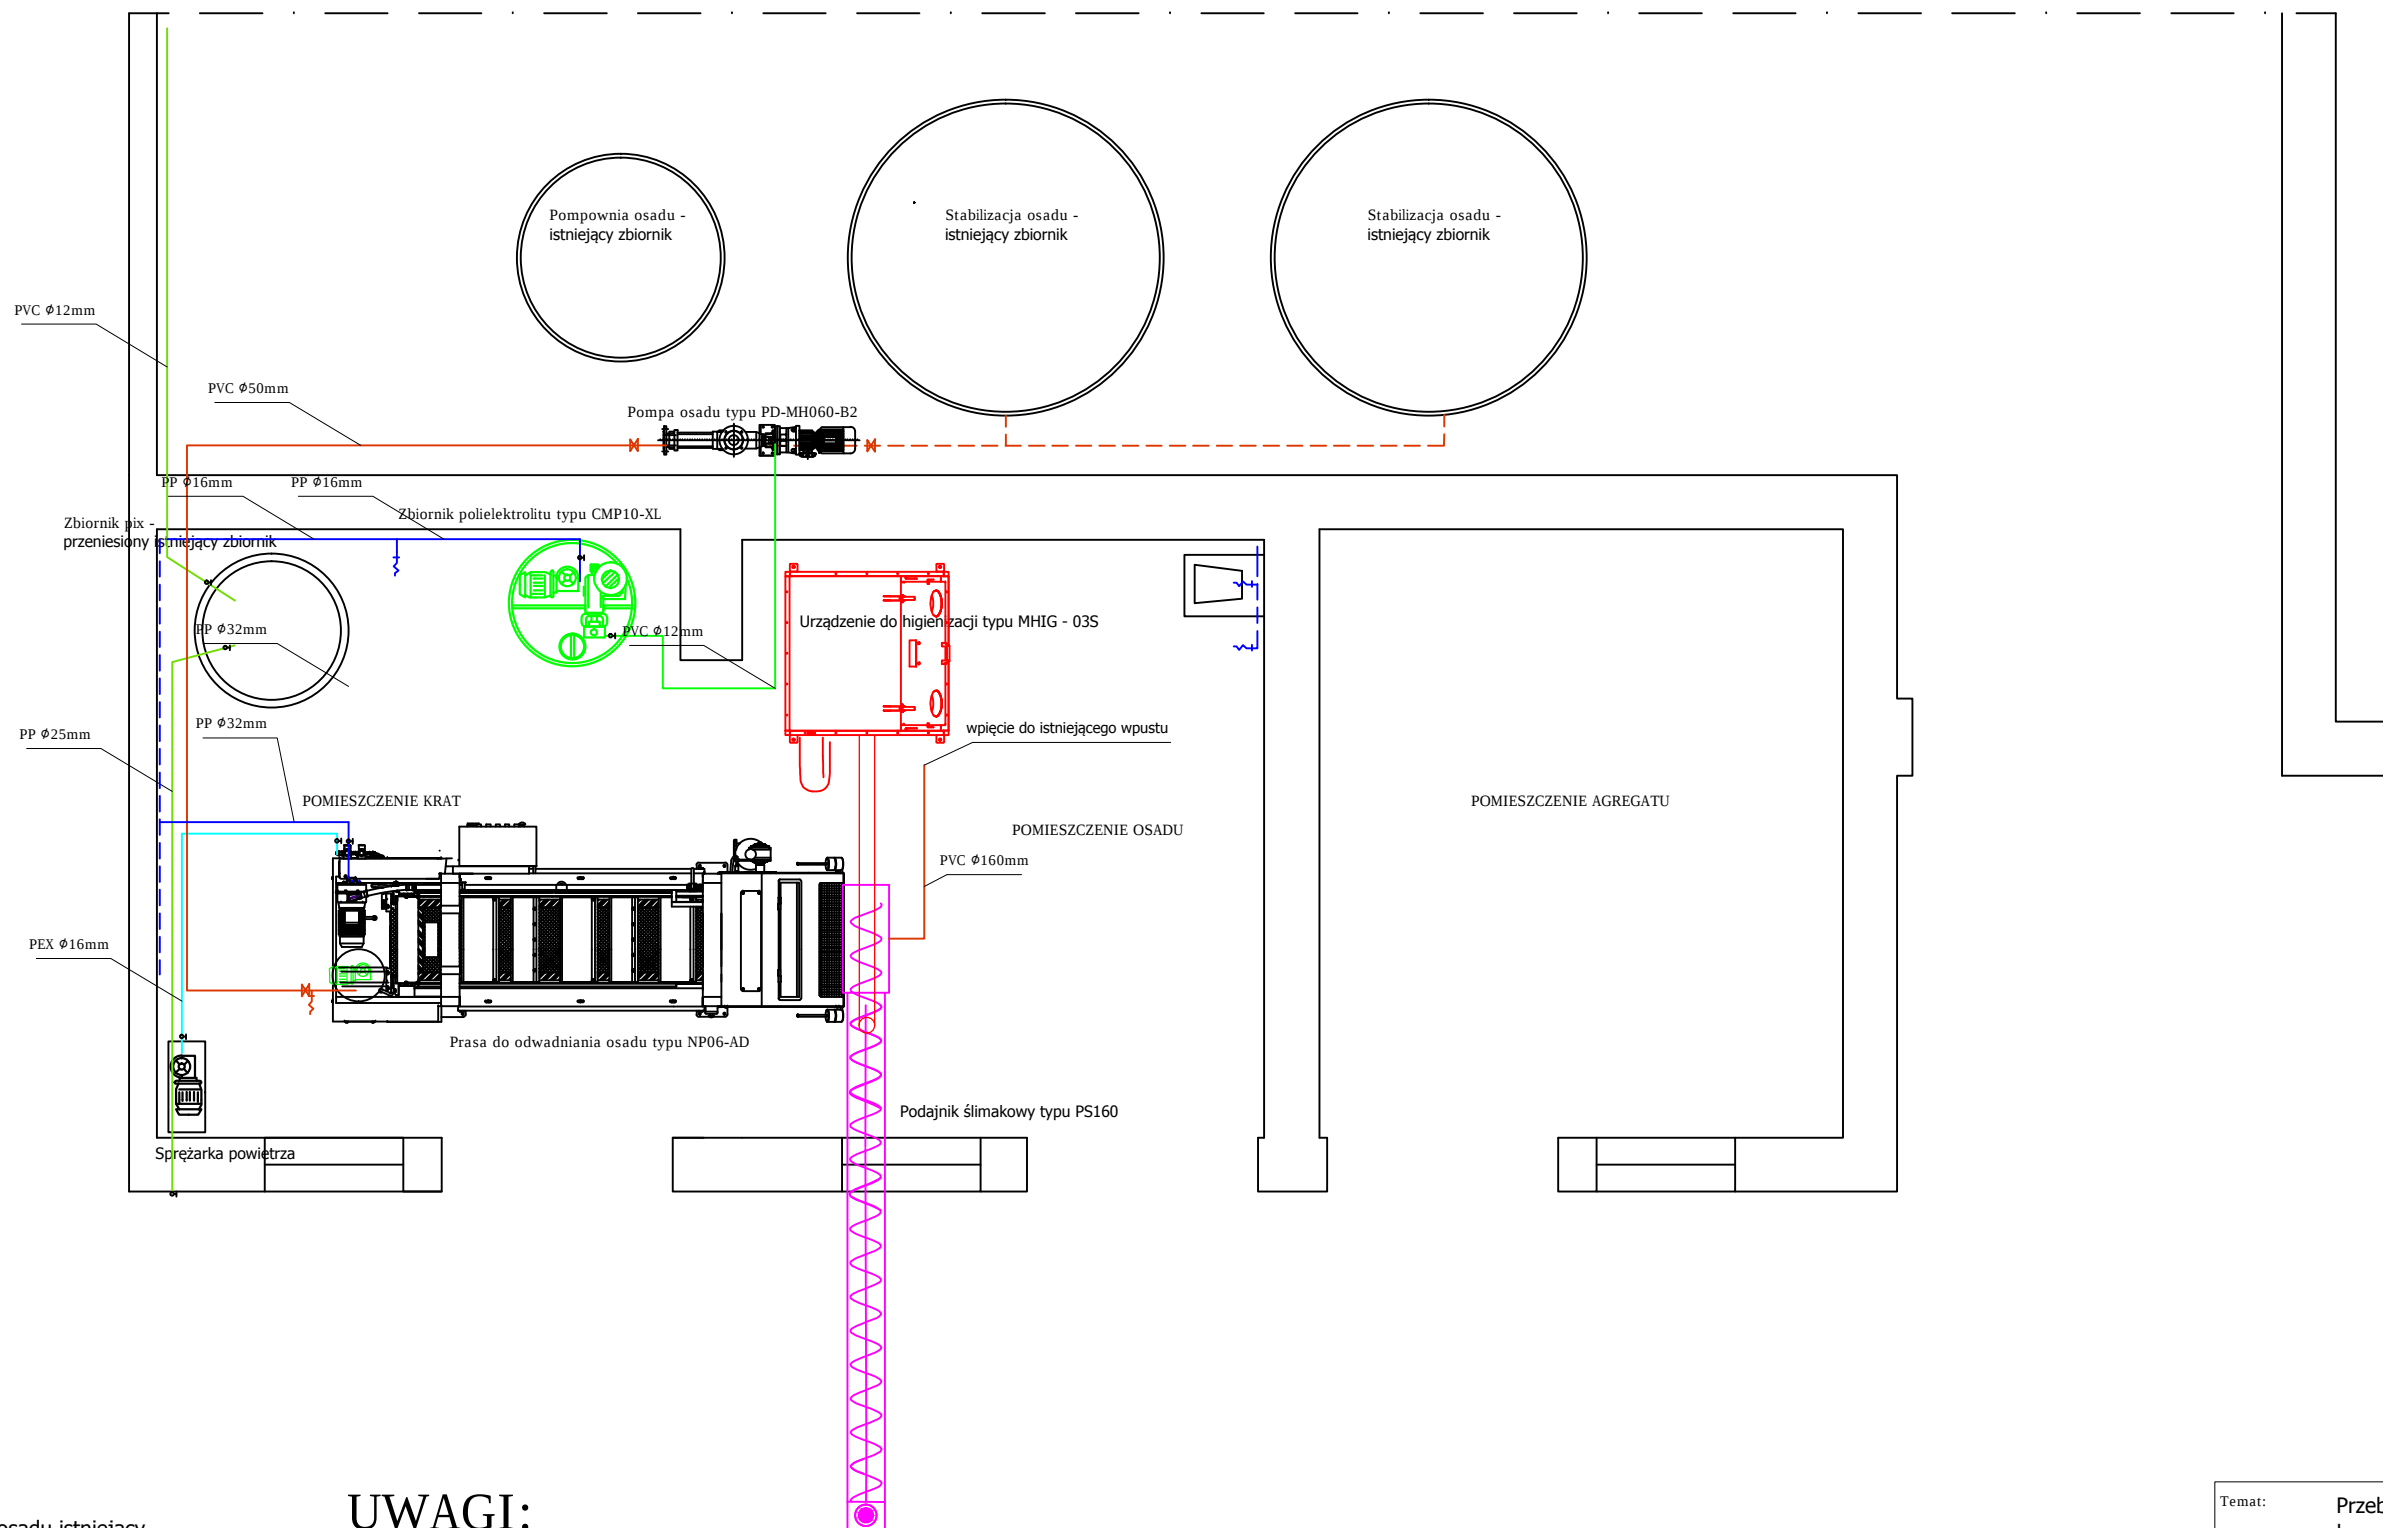

LEGENDA

-  - rurociąg osadu istniejący
-  - rurociąg osadu projektowany
-  - przewód powietrza projektowany
-  - przewód polielektrolitu projektowany
-  - przewód PiXu projektowany
-  - instalacja wodociągowa istniejąca
-  - instalacja wodociągowa projektowana
-  - zasuwa odcinająca
-  - króciec spustowy kontroli osadu $\varnothing 20\text{mm}$
-  - zawór czerpalny
-  - zawór odcinający kulowy

UWAGI:

- wszystkie wymiary sprawdzić i pasować na budowie, szczególną uwagę zwrócić na spadki oraz rzędne istniejących kanałów
- zdemontowane urządzenia oraz materiały przekazać na stan Inwestorowi
- zapewnić ciągłość pracy oczyszczalni ścieków
- średnicę przewodu doprowadzającego wodę oraz osad do prasy podano jako nominalną

Temat: Przebudowa układu technologicznego komunalnej oczyszczalni ścieków w miejscowości Bledzew		
Inwestor: Gmina Bledzew, Zakład Gospodarki Komunalnej ul. Kościuszki 35, 66-350 Bledzew		
Lokalizacja: dz. 165, 166, 167, 66-350 Bledzew, obr. Bledzew		
Branża: SANITARNA		NR ark. 3
Nazwa rysunku: Rzut budynku - stan projektowany		Skala: 1:50
Projektował: mgr inż. Stanisław Makala LBS/0014/PWOS/11	Podpis	Data: 2013.09.20
Opracował: mgr inż. Sebastian Józwiak	Podpis	Data: 2013.09.20