


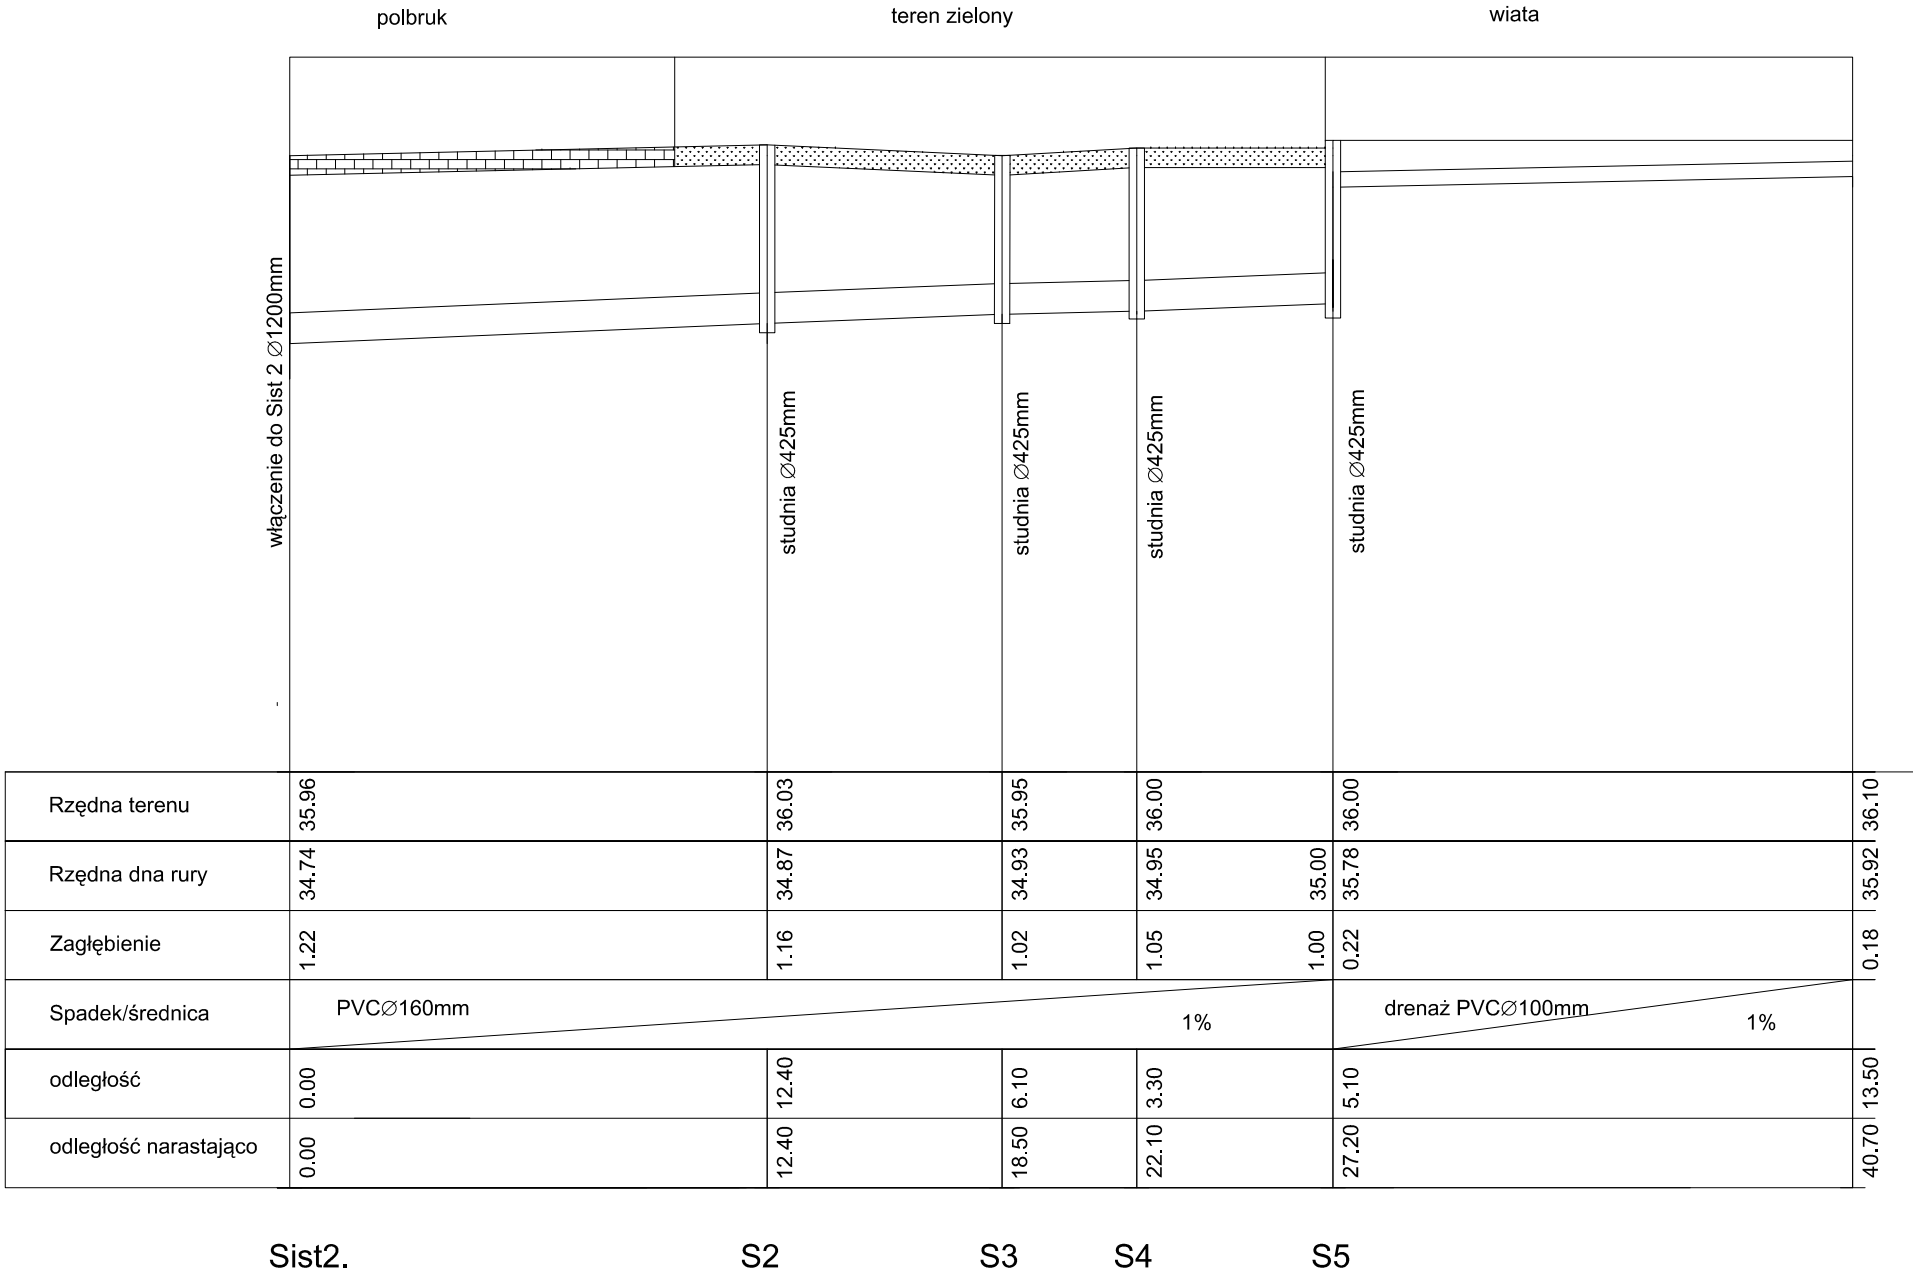

UWAGI:

- wszystkie wymiary sprawdzić i pasować na budowie, szczególną uwagę zwrócić na spadki oraz rzędne istniejących kanałów
- wykonać podsypkę oraz obsypkę piaskową dla rur PVC oraz PE
- przy przejściach przez przegrody budynku stosować tuleje ochronne większe o jeden rozmiar od rury przewodowej, miejsca przejść uszczelnić
- zapewnić pojemność czynną komory przepompowni ok V=5m3
- kanał tłoczny w części nadziemnej ocieplić

Temat:	Przebudowa układu technologicznego komunalnej oczyszczalni ścieków w miejscowości Bledzew		
Inwestor:	Gmina Bledzew, Zakład Gospodarki Komunalnej ul. Kościuszki 35, 66-350 Bledzew		
Lokalizacja:	dz. 165, 166, 167, 66-350 Bledzew, obr. Bledzew		
Branża:	SANITARNA	NR ark.	5
Nazwa rysunku:	Profil podłużny	Skala:	-
Projektował:	mgr inż. Stanisław Makala LBS/0014/PWOS/11	Podpis	Data: 2013.09.20
Opracował:	mgr inż. Sebastian Józwiak	Podpis	Data: 2013.09.20