


PPRZEKRÓJ POPRZECZNY WIATY

RYSUNEK OGÓLNOBUDOWLANY

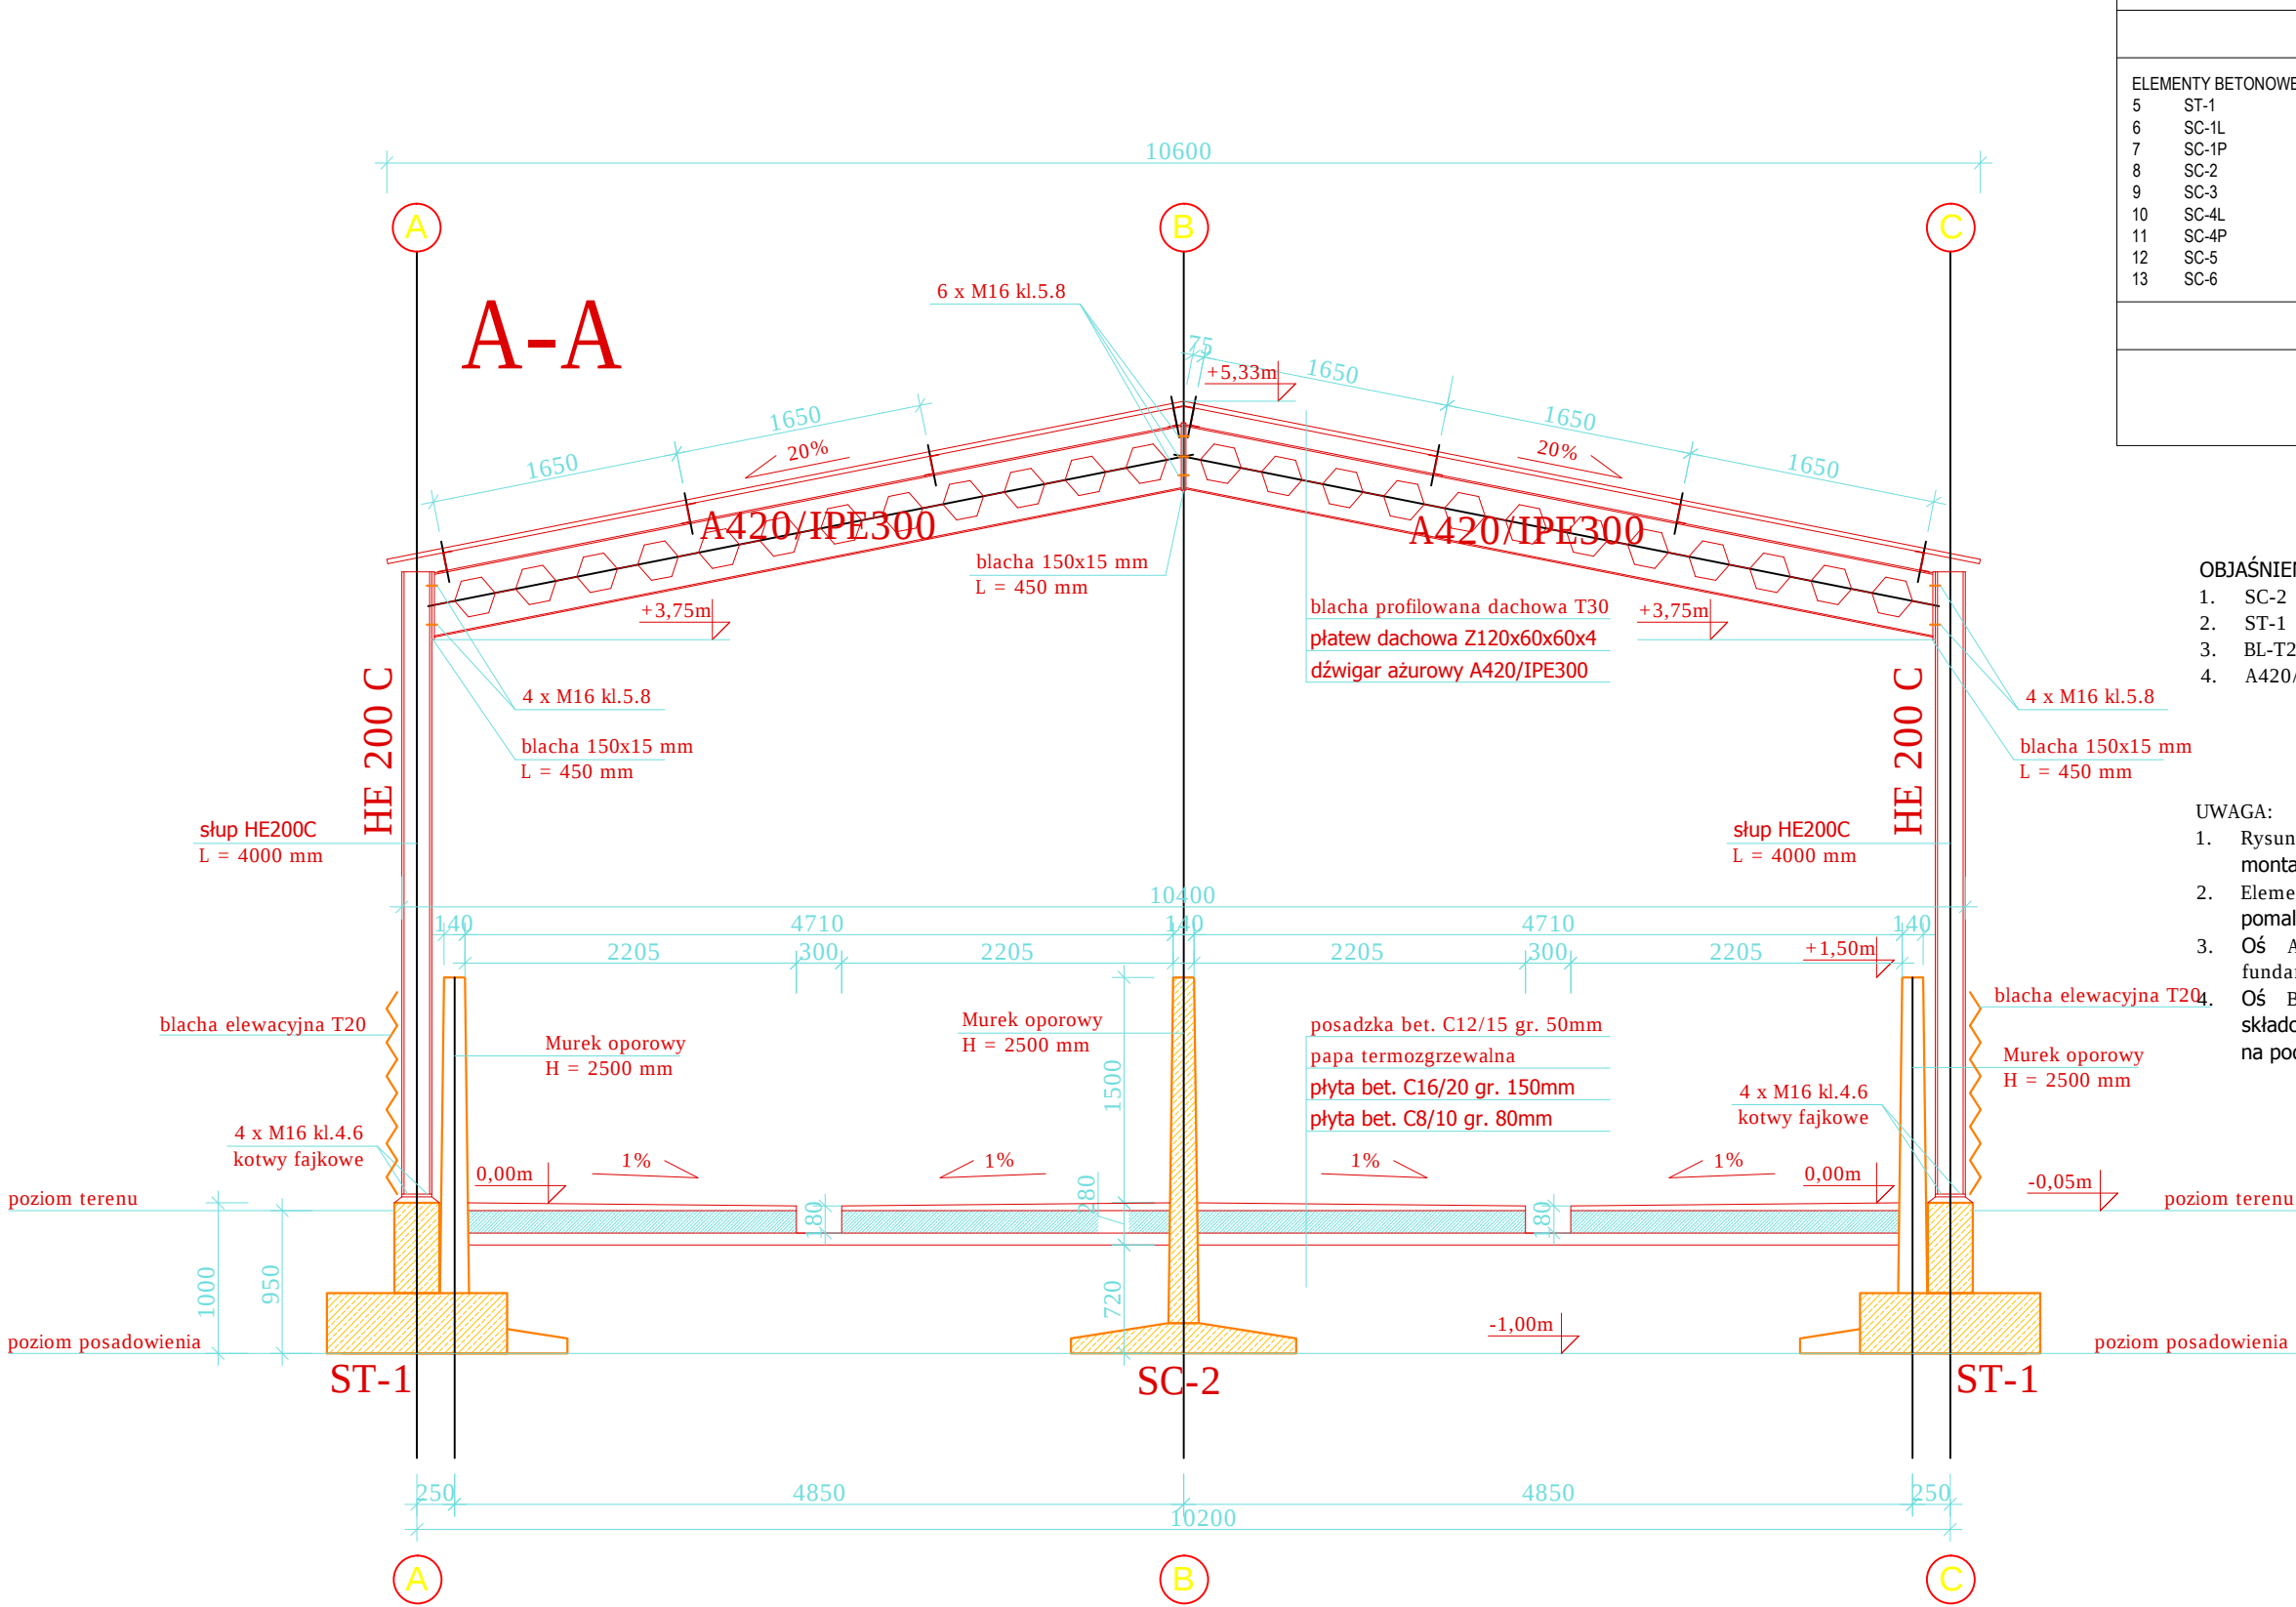

ZESTAWIENIE ELEMENTÓW WYŚLĄKOWYCH						
LP	NAZWA ELEMENTU	IŁOŚĆ [szt]	KUBATURA JEDN. [m3]	KUBATURA CAŁKOWITA [m3]	MASA JEDNOSTKOWA [t]	MASA CAŁKOWITA [t]
ELEMENTY STALOWE						
1	A420/IPE300	8			0,214	1,712
2	HE 200 C	8			0,328	2,621
RAZEM						4,333
ELEMENTY BETONOWE						
5	ST-1	8				
6	SC-1L	6	0,51	0,72	1,224	1,728
7	SC-1P	6	0,51	0,72	1,244	1,728
8	SC-2	24	0,63	15,12	1,512	36,288
9	SC-3	6	0,63	3,78	1,512	9,072
10	SC-4L	1		0,40		0,960
11	SC-4P	1		0,40		0,960
12	SC-5	1		0,51		1,224
13	SC-6	1		0,51		1,224
RAZEM				22,16	53,184	
SUMA						57,517

- OBJAŚNIENIA:
- SC-2
 - ST-1
 - BL-T20
 - A420/IPE300
- oznacza ścianki oporowe pełne
stopa fundamentowa
blacha elewacyjna profilowana T20
dźwigar ażurowy z otworem sześciokątnym
z profilu bazowego IPE300, stal S355

- UWAGA:
- Rysunek ogólnobudowlany rozpatrzyć z uwzględnieniem rysunków montażowych elementów konstrukcyjnych oraz rysunków warsztatowych.
 - Elementy żelbetowe prefabrykowane zabezpieczyć przed wilgocią poprzez pomalowanie powierzchni środkiem bitumicznym.
 - Oś A oraz oś C wyznaczają linię montażową słupów oraz stóp fundamentowych.
 - Oś B wyznacza linię montażową ścian oporowych wewnątrz wiaty składowiskowej. Linię montażu ścian oporowych skrajnych należy wyznaczyć na podstawie rys. nr 2 "Przekrój poprzeczny wiaty składowiskowej"

Temat:	Przebudowa układu technologicznego komunalnej oczyszczalni ścieków w miejscowości Bledzew		
Inwestor:	Gmina Bledzew, Zakład Gospodarki Komunalnej ul. Kościuszki 35, 66-350 Bledzew		
Lokalizacja:	dz. 165, 166, 167, 66-350 Bledzew, obr. Bledzew		
Branża:	BUDOWLANA	NR ark. 8	
Nazwa rysunku:	Przekrój poprzeczny wiaty	Skala: 1:100	
Projektował: inż. Witold Jurga upr. 4752/61	Podpis	Data: 2013.09.20	
Opracował: inż. Damian Skoczylas	Podpis	Data: 2013.09.20	