


WIDOK RAMY STALOWEJ

RYSUNEK MONTAŻOWY

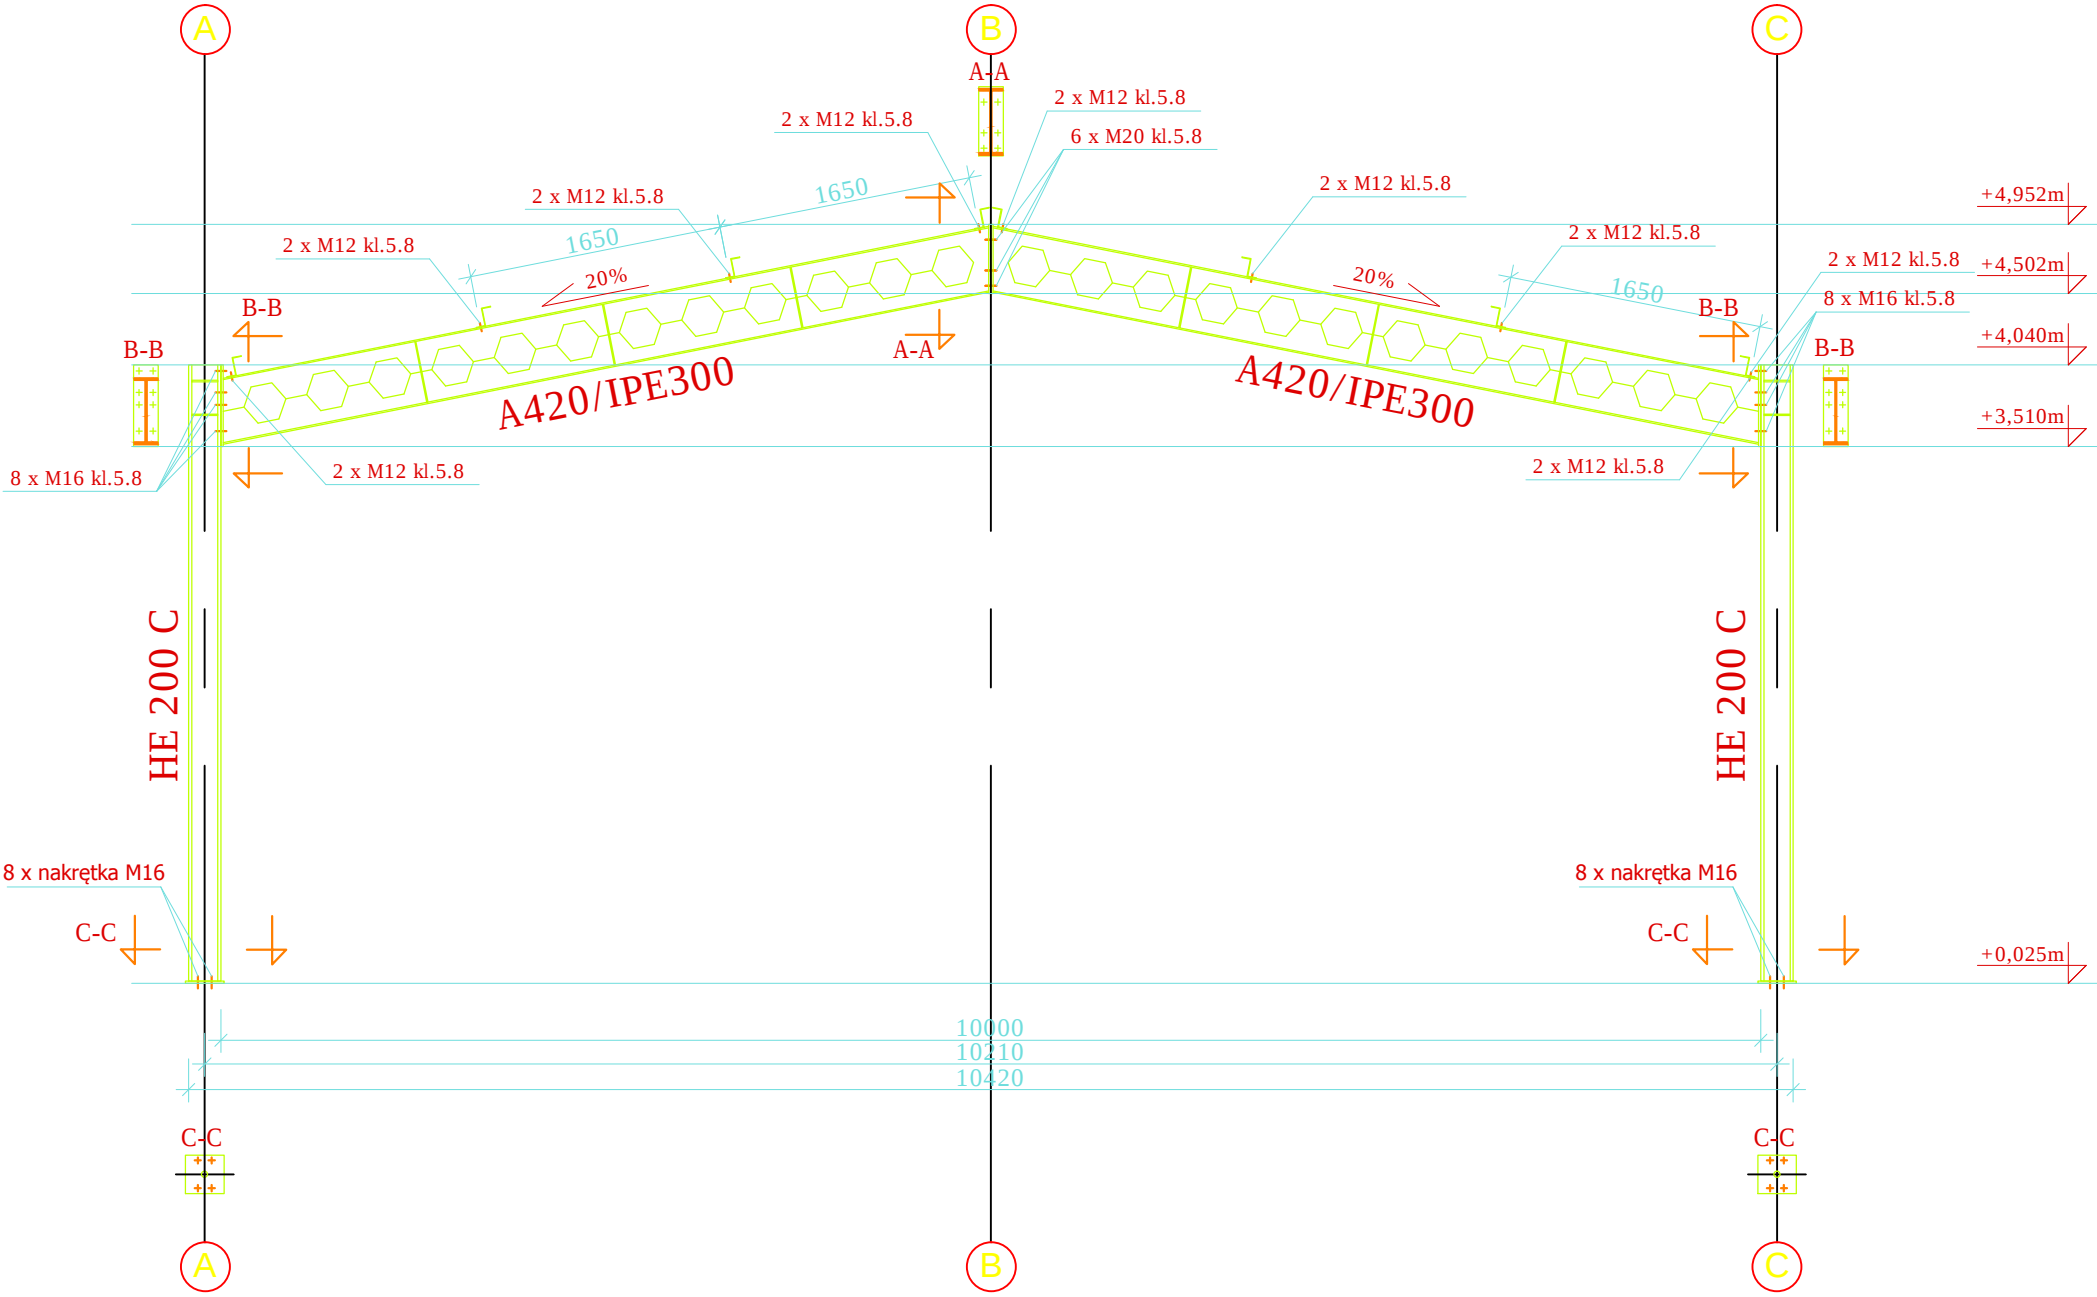

ZESTAWIENIE ELEMENTÓW WYSŁYKOWYCH						
LP	NAZWA ELEMENTU	ILOŚĆ [szt]	KUBATURA JEDN. [m3]	KUBATURA CAŁKOWITA [m3]	MASA JEDNOSTKOWA [t]	MASA CAŁKOWITA [t]
ELEMENTY STALOWE						
1	słup HE 200 C	8			0,340	2,72
2	A420/IPE300	8			0,255	2,04
3	śruby M16	64				
4	nakrętki M16	128				
5	podkładki M16	160				
7	śruby M20	24				
8	nakrętki M20	24				
9	podkładki M20	48				

RAZEM

4,76

Temat:	Przebudowa układu technologicznego komunalnej oczyszczalni ścieków w miejscowości Bledzew		
Inwestor:	Gmina Bledzew, Zakład Gospodarki Komunalnej ul. Kościuszki 35, 66-350 Bledzew		
Lokalizacja:	dz. 165, 166, 167, 66-350 Bledzew, obr. Bledzew		
Branża:	BUDOWLANA	NR ark. 9	
Nazwa rysunku:	Widok ramy stalowej	Skala: 1:50	
Projektował: inż. Witold Jurga upr. 4752/61	Podpis	Data: 2013.09.20	
Opracował: inż. Damian Skoczylas	Podpis	Data: 2013.09.20	