


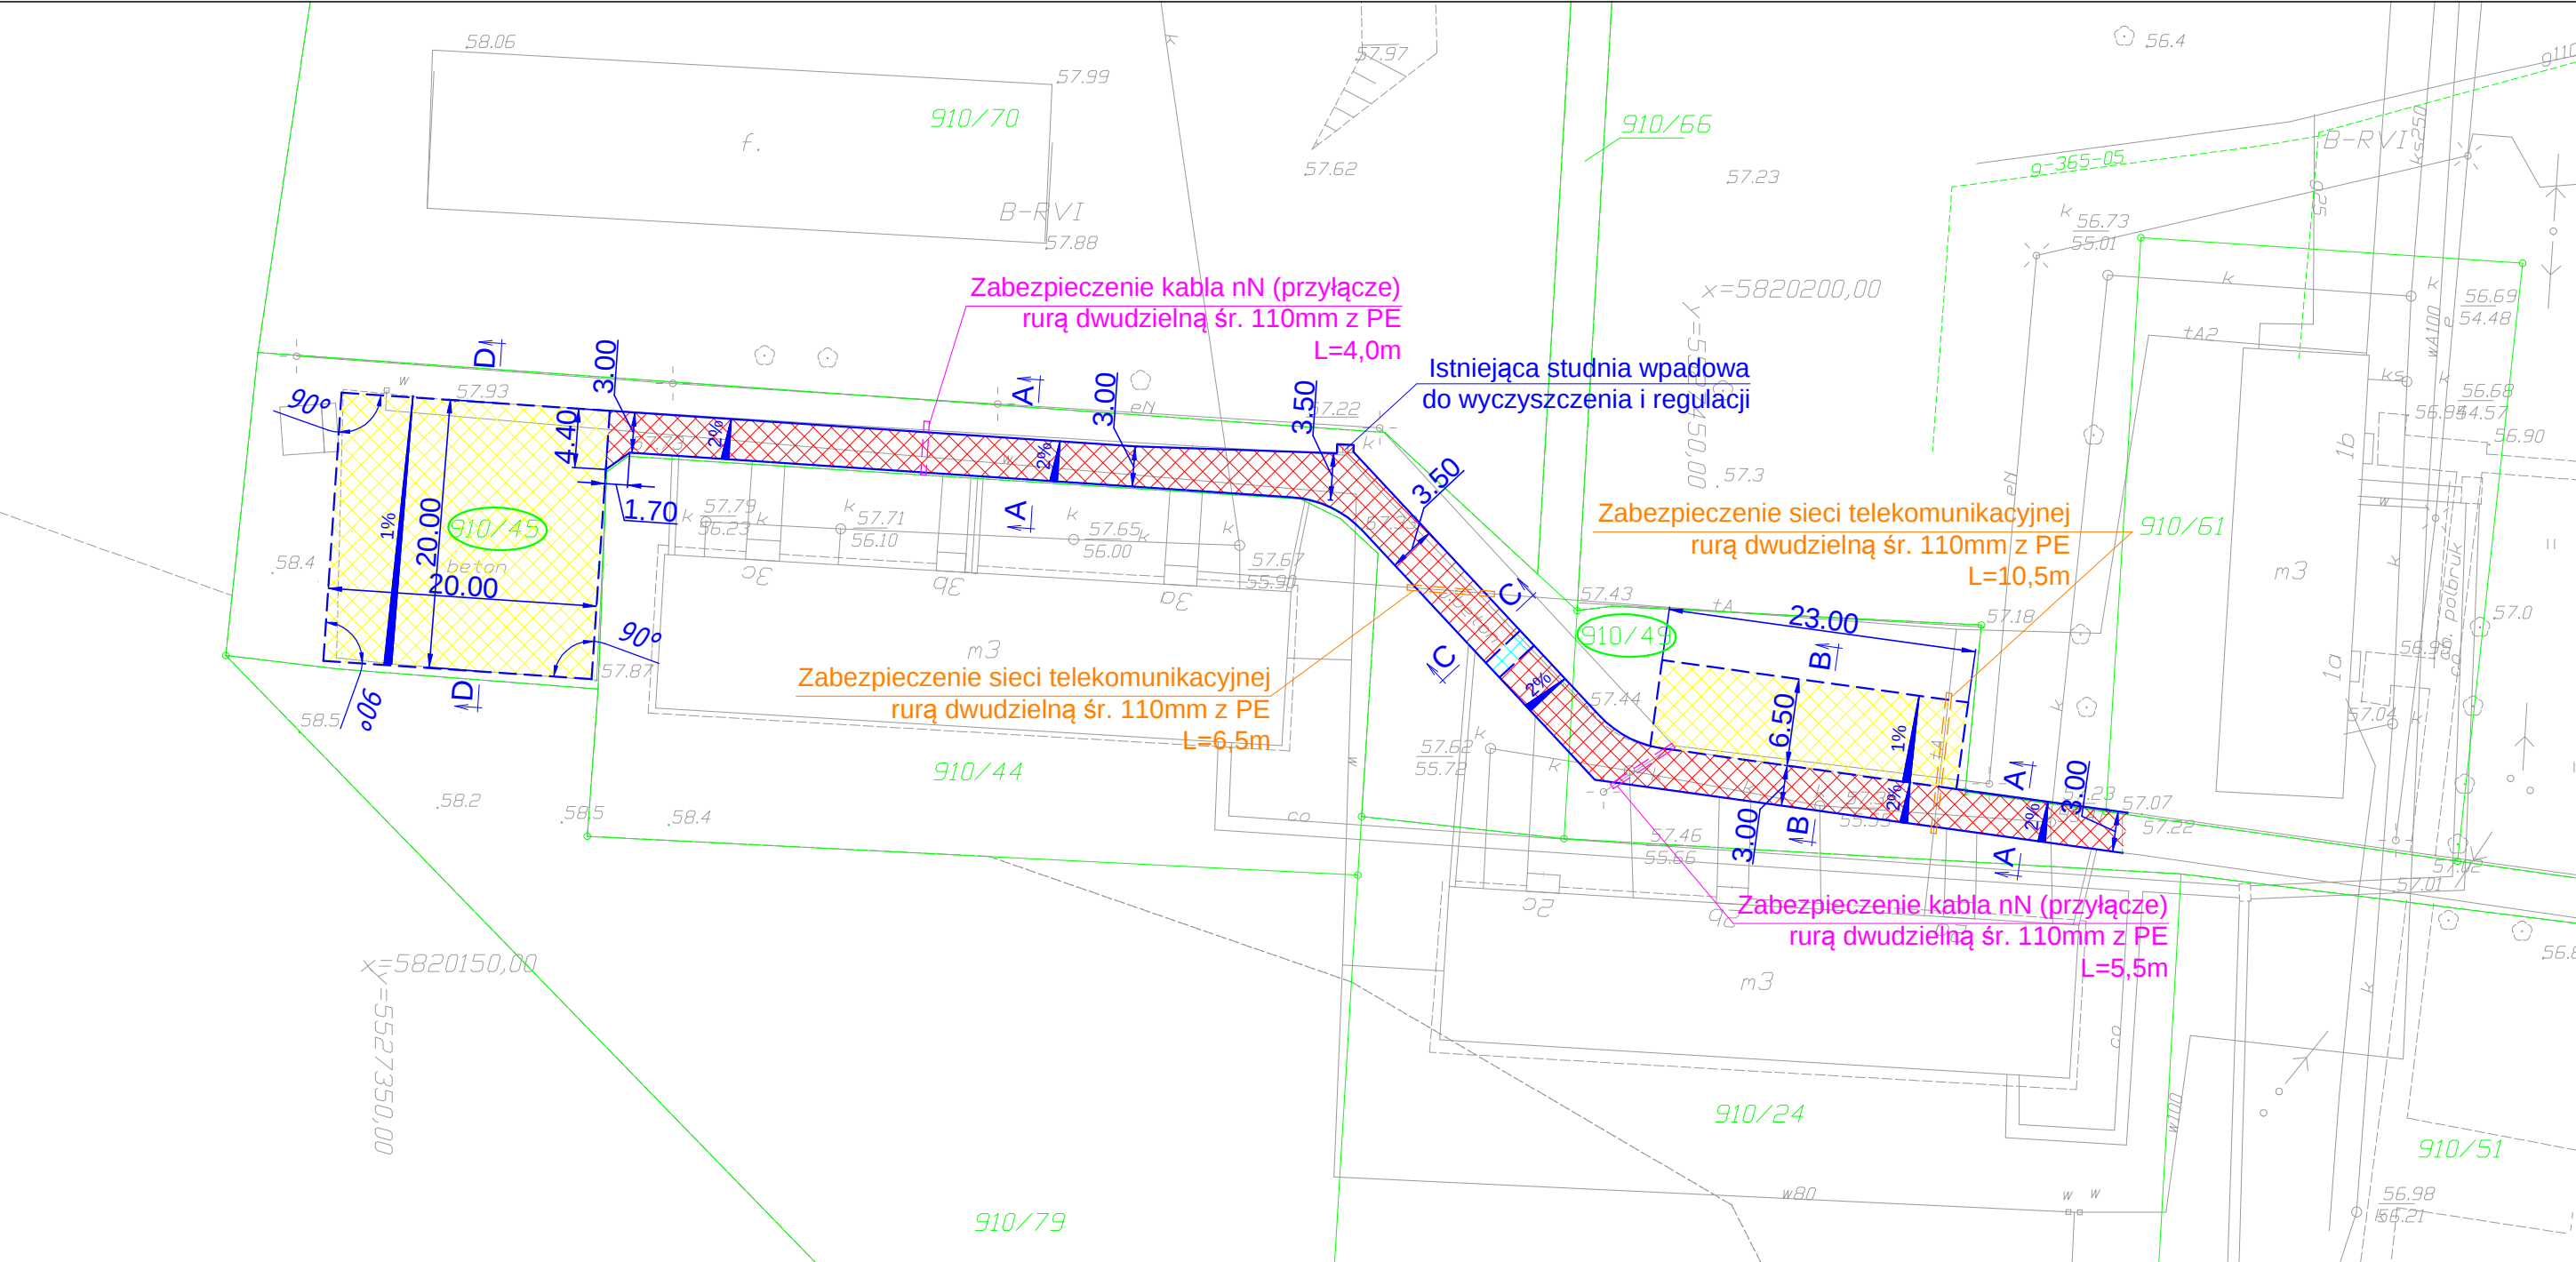

Legenda

- Projektowana nawierzchnia z kostki betonowej
- Projektowana nawierzchnia z płyt betonowych ażurowych
- Projektowany próg zwalniający
- Projektowany krawężnik betonowy 15/30
- Projektowany opornik betonowy 12/25
- Projektowana rura osłonowa na kablu elektroenrgetycznym
- Projektowana rura osłonowa na kablu telekomunikacyjnym
- 910/45 Numery ewidencyjne działek objętych inwestycją
- Granice działek

AXIAL PROJECT BARTOSZ TOMCZAK
os. Kasztelańskie 14a/6, 66-300 Międzyrzecz
korespondencja : ul. Leśnych Skrzatów 9, 62-070 Dopiewiec
www.axial.poznan.pl biuro@axial.poznan.pl
tel. 504 175 173 fax. 95 737 52 96
tel. 95 737 52 95
NIP 596-163-46-13 REGON 080469507

Inwestor :	URZĄD GMINY BLEDZEW 66-350 BLEDZEW ul. Kosciuszki 16		
Inwestycja :	PRZEBUDOWA PASA DROGOWEGO DROGI GMINNEJ (DROGA OSIEDŁOWA) NA DZIAŁKACH O NR EWID. 910/45, 910/49		
Branża :	Drogowa		
Stadium dokumentacji:	Projekt budowlano-wykonawczy		
Stanowisko	Imię i nazwisko	Nr uprawnień specjalność	Podpis
Projektant	mgr inż. Krzysztof BUK	WKP/0291/POOD/12 do projektowania bez ograniczeń w specjalności drogowej	
Tytuł rysunku: PLAN SYTUACYJNY			Nr 02
Nr umowy: 25/2016 z dn. 22.07.2016r.		Data opracowania: 08/2016	Skala: 1: 500