


PRZEKRÓJ PODŁUŻNY

Skala: Hor. 1:1000, Ver. 1:100

Poziom porównawczy = 54,00m

POCZĄTEK PROJEKTOWANEJ TRASY
km 0+000,00 Z=57,28

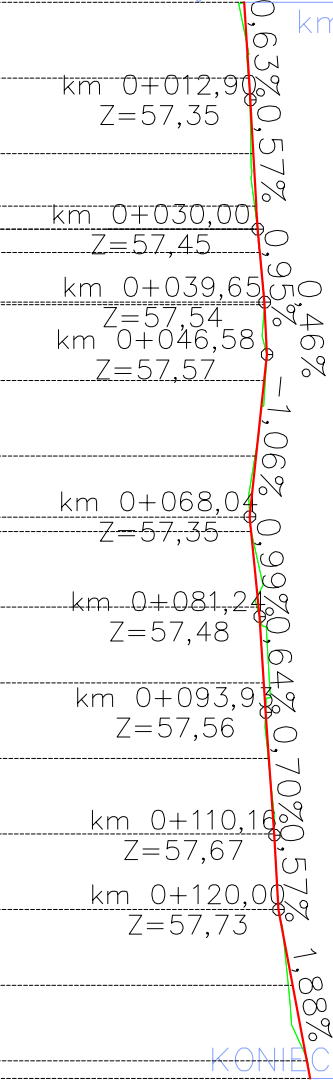

KONIEC PROJEKTOWANEJ TRASY
km 0+142,33 Z=58,14

RZĘDNE PROJEKTOWANE	57,28	57,34	57,39	57,43	57,45	57,54	57,54	57,54	57,54	57,43	57,35	57,37	57,46	57,53	57,60	57,67	57,73	57,91	58,10	58,14
RZĘDNE ISTNIEJĄCE	57,28	57,33	57,36	57,41	57,45	57,54	57,54	57,54	57,54	57,42	57,34	57,37	57,44	57,61	57,59	57,67	57,73	57,86	58,11	58,14
RÓŻNICE WYSOKOŚCI	0,00	0,00	0,03	0,02	0,00	0,00	0,00	0,00	0,00	-0,01	0,01	0,00	0,00	-0,08	0,01	0,00	0,00	0,06	-0,01	-0,01
ELEMENTY NIWELETY	i=0,63% L=11,97 i=0,57% L=14,03 i=0,95% L=6,58 i=0,46% L=30,99 i=-1,06% L=21,46 i=0,99% L=13,21 i=0,70% L=16,23 i=0,57% L=9,84 i=1,88% L=22,33																			
ELEMENTY TRASY W PLANIE	L=39,65 L=28,43 L=74,25																			
PIKIETAŻ	0,00	10,00	20,00	26,93	30,00	39,65	40,00	50,00	60,00	68,08	70,00	80,00	90,00	100,00	110,00	120,00	130,00	140,00	142,33	142,33
KM i HM	0+000 0+100 0+142																			



AXIAL PROJECT BARTOSZ TOMCZAK
os. Kaszelińskie 14a/6, 66-300 Międzyrzecz
korespondencja : ul. Leśnych Skrzatów 9, 62-070 Dobrewice
www.axial.poznan.pl biuro@axial.poznan.pl
tel. 504 175 173 fax. 95 737 52 96
tel. 95 737 52 95
NIP 596-163-46-13 REGON 080469507

Investor :		URZĄD GMINY BLEDZEW 66-350 BLEDZEW ul. Kosciuszki 16	
Inwestycja :		PRZEBUDOWA PASA DROGOWEGO DROGI GMINNEJ (DROGA OSIEDLOWA) NA DZIAŁKACH O NR EWID. 910/45, 910/49	
Branża :		Drogowa	
Stadium dokumentacji:		Projekt budowlano-wykonawczy	
Stanowisko	Imię i nazwisko	Nr uprawnień specjalność	Podpis
Projektant	mgr inż. Krzysztof BUK	WzP/0281/PCO001/2 do projektowania i nadzoru inżynierskiego w specjalności drogowej	
Tytuł rysunku: PRZEKRÓJ PODŁUŻNY			
			Nr 03
Nr umowy: 25/2016 z dn. 22.07.2016r.		Data opracowania: 08/2016	Skala: 1 : 100/1000