



Przekrój A - A




Przekrój C - C




Przekrój D - D

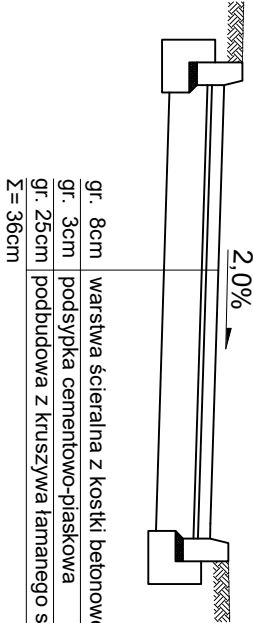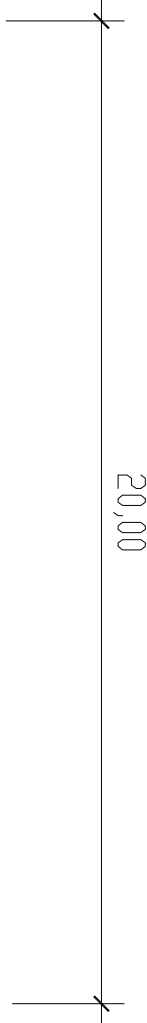

gr. 8cm	warstwa ścierna z kostki betonowej koloru czerwonego
gr. 3cm	podsyпка cementowo-piaskowa
gr. 25cm	podbudowa z kruszywa łamanego stabilizowanego mechanicznie
Σ = 36cm	


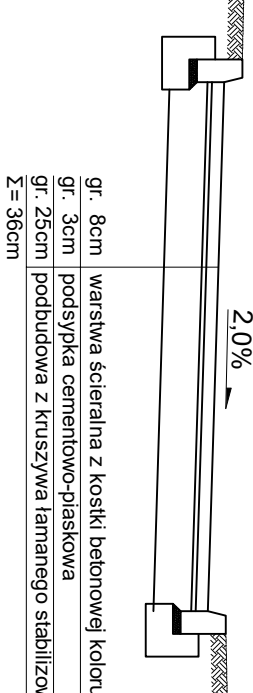


gr. 8cm	warstwa ścierna z kostki betonowej koloru czerwonego
gr. 3cm	podsyпка cementowo-piaskowa
gr. 25cm	podbudowa z kruszywa łamanego stabilizowanego mechanicznie
Σ = 36cm	

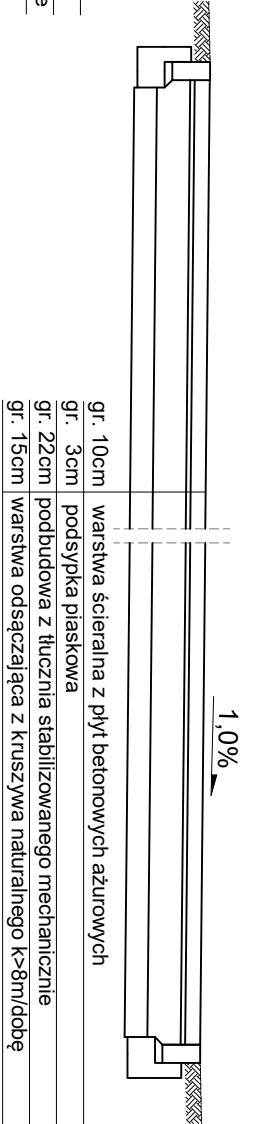

gr. 10cm	warstwa ścierna z płyt betonowych ażurowych
gr. 3cm	podsyпка piaskowa
gr. 22cm	podbudowa z tłucznia stabilizowanego mechanicznie
gr. 15cm	warstwa odsączająca z kruszywa naturalnego k>8m/dobę
Σ = 50cm	

Przekrój B - B

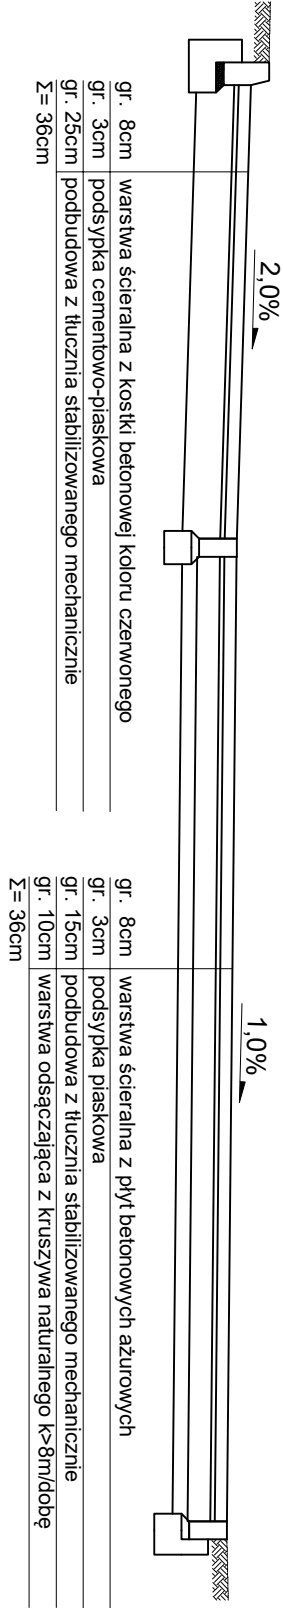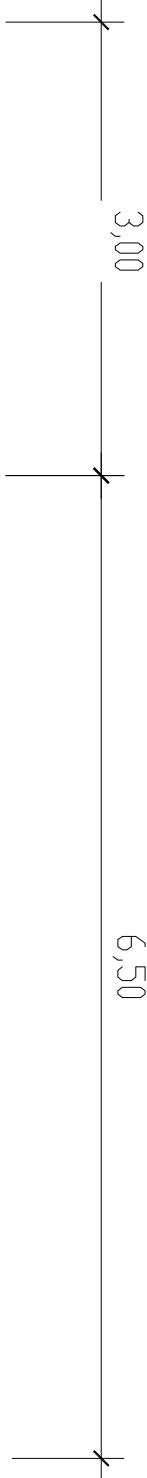

gr. 8cm	warstwa ścierna z kostki betonowej koloru czerwonego	gr. 8cm	warstwa ścierna z płyt betonowych ażurowych
gr. 3cm	podsyпка cementowo-piaskowa	gr. 3cm	podsyпка piaskowa
gr. 25cm	podbudowa z tłucznia stabilizowanego mechanicznie	gr. 15cm	podbudowa z tłucznia stabilizowanego mechanicznie
Σ = 36cm		gr. 10cm	warstwa odsączająca z kruszywa naturalnego k>8m/dobę
		Σ = 36cm	

 AXIAL PROJECT BARTOSZ TOMCZAK os. Kasztelańskie 14a/6, 66-300 Międzyrzecz korespondencja : ul. Leśnych Skrzatów 9, 62-070 Dopiewiec www.axial.poznan.pl biuro@axial.poznan.pl tel. 504 175 173 fax. 95 737 52 96 tel. 95 737 52 95 NIP 596-163-46-13 REGON 080469507			
Inwestor : URZĄD GMINY BLEDEW 66-350 BLEDEW ul. Kosciuszki 16			
Inwestycja : PRZEBUDOWA PASA DROGOWEGO DROGI GMINNEJ (DROGA OSIEDLOWA) NA DZIAŁKACH O NR EWID. 910/45, 910/49			
Branża : Drogowa			
Stadium dokumentacji: Projekt budowlano-wykonawczy			
Stanowisko	Inię i nazwisko	Nr uprawnień specjalność	Podpis
Projektant	mgr inż. Krzysztof BUK	WKP/0291/P/000/1/2 do projektowania i nadzoru inwestycyjnego w zakresie	
Tytuł rysunku: PRZEKROJE CHARAKTERYSTYCZNE			Nr 04
Nr umowy: 25/2016 z dn. 22.07.2016r.		Data opracowania: 08/2016	Skala: 1 : 50