



krawężnik bet. 15x30 typ uliczny
na podsypce cementowo-piaskowej gr. 5cm
i ławie betonowej z oporem z betonu C12/15

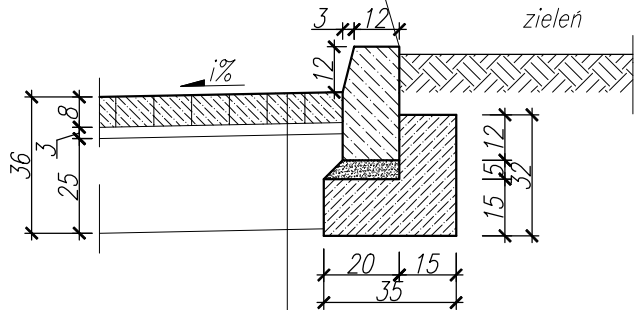

w-wa scieralna z betonowej kostki brukowej	gr. 8cm
podsypka cementowo-piaskowa	gr. 3cm
w-wa podbudowy z kruszywa łamanego stabilizowanego mechanicznie	gr. 20cm
podłoże G1 o $E_2=80\text{MPa}$	


krawężnik (opornik) betonowy 12x25cm
na podsypce cementowo-piaskowej gr. 5cm
i ławie betonowej z oporem z betonu C12/15

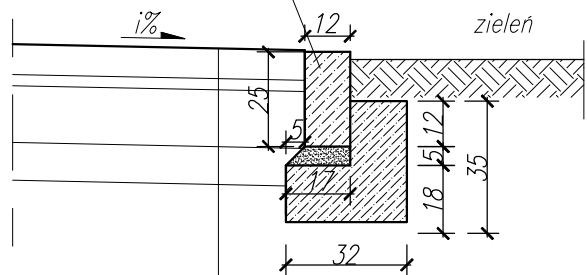

w-wa scieralna z azurowych płyt betonowych	gr. 8(10)cm
podsypka piaskowa	gr. 3cm
w-wa podbudowy z tłucznia stabilizowanego mechanicznie	gr. 15(22)cm
w-wa odsączająca z kruszywa naturalnego $k>8\text{ m/dobę}$	gr. 10(15)cm
podłoże G1 o $E_2=80\text{MPa}$	

Próg liniowy listwowy typu U-16a

Rozwiązanie sytuacyjne w skali 1:50

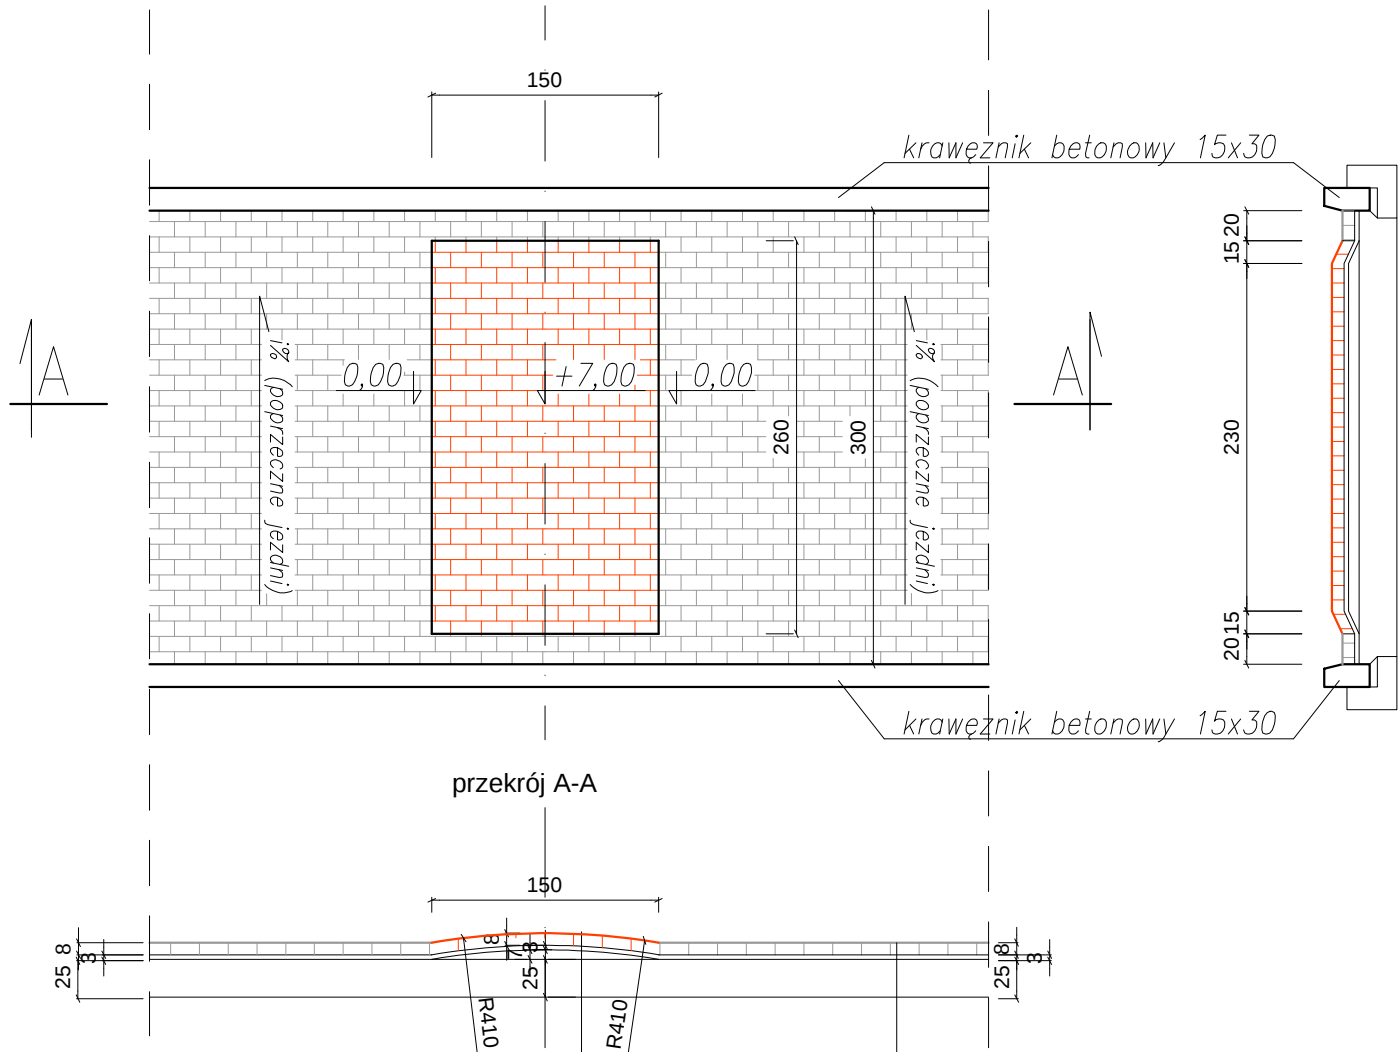

kostka betonowa wibroprasowana w kolorze czerwonym, gr. 8cm
podsypka cementowo-piaskowa, gr. 3cm
w-wa podbudowy z chudego betonu, gr. 7cm
w-wa podbudowy z kruszywa łamanego stabilizowanego mechanicznie, gr. 25cm
podłoże G1 $E_{v2}=100\text{MPa}$

kostka betonowa wibroprasowana w kolorze szarym, gr. 8cm
podsypka cementowo-piaskowa, gr. 3cm
w-wa podbudowy z kruszywa łamanego stabilizowanego mechanicznie, gr. 25cm
podłoże G1 $E_{v2}=100\text{MPa}$



AXIAL PROJECT BARTOSZ TOMCZAK
os. Kasztelańskie 14a/6, 66-300 Międzyrzecz
korespondencja : ul. Leśnych Skrzatów 9, 62-070 Dopiewiec
www.axial.poznan.pl biuro@axial.poznan.pl
tel. 504 175 173 fax. 95 737 52 96
tel. 95 737 52 95
NIP 596-163-46-13 REGON 080469507

Inwestor :	URZĄD GMINY BŁEDZEW 66-350 BŁEDZEW ul. Kosciuszki 16		
Inwestycja :	PRZEBUDOWA PASA DROGOWEGO DROGI GMINNEJ (DROGA OSIEDŁOWA) NA DZIAŁKACH O NR EWID. 910/45, 910/49		
Branża :	Drogowa		
Stadium dokumentacji:	Projekt budowlano-wykonawczy		
Stanowisko	Imię i nazwisko	Nr uprawnień specjalność	Podpis
Projektant	mgr inż. Krzysztof BUK	WZP/0291/POCD/12 do projektowania bez ograniczeń w specjalności drogowej	
Tytuł rysunku:	SZCZEGÓŁY KONSTRUKCYJNE		Nr 05
Nr umowy: 25/2016 z dn. 22.07.2016r.		Data opracowania: 08/2016	Skala: 1: 20