

ZAKŁAD PROJEKTOWANIA INSTALACJI SANITARNYCH C.O.,GAZ
Adam Ogrodnik
ul. Boryny 12 ,Tel. 605 306 660 / a.ogrodnik@wp.pl
66-300 Międzyrzecz
NIP 596-101-23-66

Egz. 1

PROJEKT BUDOWLANY

OBIEKT: Istniejąca wiejska sieć wodociągowa –
WYMIANA - REMONT ODCINKA SIECI

BRANŻA- SANITARNA

ADRES: Nowa Wieś , gm. Bledzew , dz. nr 22/3 , 40/1 , 34
obręb ewid. Nowa Wieś , jedn. ewid. Gmina Bledzew, kat. obiektu XXX

INWESTOR-NABYWCA : *Gmina Bledzew ,ul. Kościuszki 16 ,66-350 Bledzew*

ZARZĄDCA: Zakład Gospodarki Komunalnej w Bledzewie , ul. Kościuszki 35

ZAWARTOŚĆ OPRACOWANIA:

- | | |
|---|------------|
| • opis techniczny | str. 2-3 |
| • informacja o BiOZ | str. 4-6 |
| • skrócony wypis ze skorowidza działek | str. 7-8 |
| • zgoda na dysp. nieruchom. z Zarządu Dróg Powiatowych , dz. 40/1 | str. 9-12 |
| • zgoda na dysp. Dz. nr 34 Lubuski Zarząd Melioracji i Urządzeń Wodnych | str.13-14 |
| • oświadczenia , zaświadczenie projektanta | str. 15-16 |
| • plan sytuacyjny wymiana –remont odcinka sieci | rys. 1 |
| • profil -schemat przyłącza | rys. 2 |
| • szczegół „przecisku”P-1” –ciek wodny „Jordanka” | rys. 3 |
| • szczegół „przecisku”P-2” – droga powiatowa | rys. 4 |
| • szczegóły węzłów wodociągowych | rys. 5 |

Projektant
PROJEKTANT
Adam Ogrodnik
upr. nr 174/76/Gw § 7 i § 13 ust.1 pkt 4 "b"
w zakresie projektowania i nadzorowania
instalacji sanitarnych i gazowych

OPIS TECHNICZNY

1. Przedmiot opracowania

Przedmiotem opracowania jest:

- projekt wymiany odcinka istniejącej sieci wodociągowej

2. Podstawa opracowania.

2.1. Zlecenie Inwestora

2.3. Geodezyjna mapa sytuacyjno - wysokościowa skala 1:500

2.4. Uzgodnienia

2.5. Obowiązujące normy i wytyczne do projektowania.

3. Dane ogólne - stan istniejący

Istniejąca sieć wodociągowa z rur stalowych ocynk. wykonana w ca 1965-70 r. Przedmiotowy odcinek przebiegający pod newralicznym miejscem t.j. drogą powiatową dz. nr 40/1 i ciekim wodnym „JORDANKA” dz. nr 34 z powodu przecieków był już kilkakrotnie naprawiany gdzie stwierdzono duże skorodowanie rurociągu stalowego.

Chcąc zapobiec potencjalnemu niebezpieczeństwu następnej awarii i stworzenia zagrożenia uszkodzenia jezdni i ciekłu wodnego operator sieci zdecydował się na wymianę tego odcinka.

4. Projektowane rozwiązanie remont – wymiana

Na trasie obejścia występuje zaewidencjonowane uzbrojenie podziemne –roboty ziemne w miejscach skrzyżowań wykonać ręcznie skrzyżowania oznaczono na planie sytuacyjnym.

Trasa projekt. trasa wymiany będzie równoległa do istniejącego odcinka sieci w odl. c.a 1 m

Proponowane rozwiązanie ma na celu max. skrócenie przerwy w dostawie wody dla mieszkańców .

Wyłączenie nastąpi w momencie wbudowania sprefabrykowanych węzłów wodociągowych W-1 i W-2.

Rurociąg wykonać rur polietylenowych PE 80 SDR 13.6 PN 10 Dz 90/6.6 mm ciśnienie robocze 10 bar , połączenia zgrzewane.

Technologia wykonania ‘przeciskiem” .Z uwagi zróżnicowanie terenu pomiędzy drogą powiatową a ciekim wodnym „Jordanka” preferuje się przecisk tzw. „sterowany urządzeniem TKC. sterowany w otworze zagęszczonym „bentonitem”

Alternatywnie: Przecisk tradycyjny wykonać na dwóch odcinkach w rurze stalowej osłonowej 168/7,3 mm , alt. Rury układać na głębokości min. 1.4 m - przejścia przez drogę powiatową na głębokości 1,2 m wierzch rury , 30 cm nad rurą folia znacznikowa kolor niebieski z wkładką metalową.

Przejście pod ciekim wodnym „Jordanka” na głęb. 1.0 m od dna ciekłu

Próba ciśnienia 10bar

Długości przecisków wg rys. szczegółowych

Całkowita długość wymienianego odcinka 36 m

- **UWAGA**

O terminie przystąpienia do robót ziemnych należy zawiadomić wszystkich użytkowników i właścicieli sieci podziemnych i wraz z nimi zlokalizować położenie uzbrojenia uzgodnić warunki prowadzenia robót oraz uzgodnić nadzór nad ich prowadzeniem.

Zabezpieczenie przejść i przejazdów dla ruchu pieszego i kołowego

W trakcie prowadzenia robót przy budowie przyłącza należy zapewnić bezpieczny ruch kołowy i pieszego.

Nad wykopami, w miejscach przekraczania ich przez pieszych, zamontować należy kładki dla pieszych z podporami, konstrukcją nośną, pomostem i poręczami na ramach z drewna okrągłego o długości 3 m.

Teren po robotach ziemnych odtworzyć do stanu jak przed robotami , oraz zgodnie wymaganiami właścicieli działek.

7. Nadzorowanie i odbiór techniczny robót.

Prace należy prowadzić i dokonywać odbioru zgodnie z następującymi normami i przepisami prawnymi:

Dz. U. nr 22/53 poz. 89 - BHP. Transport ręczny.

Dz. U. nr 13/72 poz. 93 - Zarządzenie Ministra Budownictwa i Przemysłu

Materiałów Budowlanych z dnia 28.03.72 w sprawie BHP przy wykonywaniu robót montażowych i rozbiórkowych.

BN-83/8836-02. Przewody podziemne. Roboty ziemne. Wymagania i badania przy odbiorze.

BN-62/8971-02. Wymagania i badania przy odbiorze zewnętrznych sieci wodociągowych i kanalizacyjnych.

BN-83/9936-02. Roboty ziemne. Wykopy otwarte pod przewody wodociągowe i kanalizacyjne. Wymagania i warunki techniczne wykonania.

Projektant

PROJEKTANT
Adam Ogrodnik
upr. nr 174/76/Gw § 7 i § 13 ust.1 pkt 4 "b"
w zakresie projektowania i nadzorowania
instalacji sanitarnych i gazowych

INFORMACJA DOTYCZĄCA BEZPIECZEŃSTWA

I OCHRONY ZDROWIA

Zgodnie z Ustawą Prawo Budowlane art. 20 ust.1 podaje się
się informację *BiOZ* , którą opracowano na podstawie Rozp. Min.
Infrastruktury z 23.06.2003 r. (Dz.U. nr 120 ,poz.1126

OBIEKT: Istniejąca wiejska sieć wodociągowa –
WYMIANA –REMONT ODCINKA SIECI

BRANŻA- SANITARNA

ADRES: Nowa Wieś , gm. Bledzew

INWESTOR-NABYWCA : Gmina Bledzew ,ul. Kościuszki 16 ,66-350 Bledzew

ZARZĄDCA: Zakład Gospodarki Komunalnej w Bledzewie , ul. Kościuszki 35 .

Informację sporządził:

Adam Ogrodnik ,ul. Boryny 12
66-300 Międzyrzecz

Międzyrzecz - 02 - 2017 r.

CZEŚĆ OPISOWA

1) Zakres robót oraz kolejność realizacji poszczególnych obiektów

Zakres i kolejność robót budowlanych obejmuje:

- montaż rurociągów PE przciskiem i w wykopie
- montaż węzłów wodociągowych

2) Istniejące obiekty budowlane

Na terenie objętym inwestycją znajdują się następujące obiekty budowlane:

- Istniejące uzbrojenie terenu na mapie geodezyjnej nie występuje
- Istn. droga powiatowa i ciek wodny „Jordanka”

3) Elementy zagospodarowania mogące stwarzać zagrożenie bezpieczeństwa i zdrowia ludzi

- nie występują

4) Możliwe zagrożenia podczas realizacji robót budowlanych

- porażenie prądem podczas pracy z elektronarzędziami lub zgrzewarką
- poparzenie podczas pracy ze zgrzewarką lub palnikiem gazowym

5) Instruktaż pracowników przed przystąpieniem do robót szczególnie niebezpiecznych

Wszyscy nowozatrudnieni pracownicy powinni odbyć szkolenie wstępne (instruktaż ogólny), które obejmuje zapoznanie pracowników z podstawowymi przepisami bhp zawartymi w Kodeksie pracy, w układach zbiorowych pracy i regulaminach pracy, zasadami bhp obowiązującymi w danym zakładzie pracy oraz zasadami udzielania pierwszej pomocy. Szkolenie wstępne na stanowisku pracy („Instruktaż stanowiskowy”) powinien zapoznać pracowników z zagrożeniami występującymi na określonym stanowisku pracy, sposobami ochrony przed zagrożeniami, oraz metodami bezpiecznego wykonywania pracy na tym stanowisku.

Pracownicy przed przystąpieniem do pracy, powinni być zapoznani z ryzykiem zawodowym związanym z pracą na danym stanowisku pracy.

Szkolenia okresowe w zakresie bhp dla pracowników zatrudnionych na stanowiskach robotniczych, powinny być przeprowadzane w formie instruktażu nie rzadziej niż raz na 3 – lata, a na stanowiskach pracy, na których występują szczególne zagrożenia dla zdrowia lub życia oraz zagrożenia wypadkowe – nie rzadziej niż raz w roku.

Na placu budowy powinny być udostępnione pracownikom do stałego korzystania, aktualne instrukcje bezpieczeństwa i higieny pracy dotyczące:

- wykonywania prac związanych z zagrożeniami wypadkowymi lub zagrożeniami zdrowia pracowników,
- obsługi maszyn i innych urządzeń technicznych,
- postępowania z materiałami szkodliwymi dla zdrowia i niebezpiecznymi,
- udzielania pierwszej pomocy.

W/w instrukcje powinny określać czynności do wykonywania przed rozpoczęciem danej pracy, zasady i sposoby bezpiecznego wykonywania danej pracy, czynności do wykonywania po jej zakończeniu oraz zasady postępowania w sytuacjach awaryjnych stwarzających zagrożenia dla życia lub zdrowia pracowników.

Bezpośredni nadzór nad bezpieczeństwem i higieną pracy na stanowiskach pracy sprawują odpowiednio kierownik budowy (kierownik robót) oraz mistrz budowlany, stosownie do zakresu obowiązków.

6) Zapobieganie niebezpieczeństwom wynikającym z prowadzenia robót budowlanych

- Środki techniczne:

- sprzęt spawalniczy i lutowniczy (butle acetylenowe i gazu propanowego wraz osprzętem) winny posiadać ważne zaświadczenia UDT
- przewody kablowe sprzętu elektromechanicznego typ OW lub OP i posiadać przewód uziemiający
- w trakcie wykonywania robót spawalniczych w pobliżu materiałów łatwopalnych stanowisko pracy wyposażać w podstawowy sprzęt p.poż. -gaśnica proszkowa 2 kg, koc azbestowy
- wykorzystanie materiałów i narzędzi posiadających odpowiednie dopuszczenia i atesty
- stosowanie środków ochrony osobistej

- **Środki organizacyjne:**

- Bezpośredni nadzór nad bezpieczeństwem i higieną pracy na stanowiskach pracy sprawowany przez kierownika budowy (kierownika robót), stosownie do zakresu obowiązków.
- prawidłowy podział pracy i rozplanowanie zadań
- właściwe polecenia przełożonych
- instrukcje posługiwania się czynnikami materialnym
- nie tolerowanie przez nadzór odstępstw od zasad bezpieczeństwa pracy
- właściwe przeszkolenie w zakresie bezpieczeństwa pracy i ergonomii
- nie dopuszczenie do pracy człowieka z przeciwwskazaniami lub bez badań lekarskich


PROJEKTANT

Adam Ogrodnik

upr. nr 174/76/Gw z 7/1 § 13 ust.1.pkt 4 "b"
w zakresie projektowania i nadzorowania
instalacji sanitarnych i gazowych

210466977
Zarząd Dróg Powiatowych w Międzyrzeczu
Skoki 21, 66-300 Międzyrzecz
tel. 95 742 19 88, fax. 95 742 73 40
NIP 596-15-23-440
(5)

SDiM.443.16.2017.RP

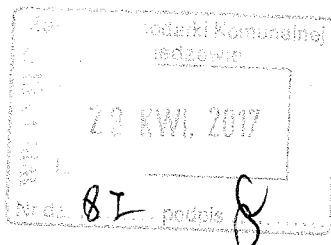

Skoki, dnia 26.04.2017r.

DECYZJA NR 12.2017

Działając na podstawie art. 39 ust. 1a, ust. 3 pkt 1, ust. 3a ustawy z dnia 21 marca 1985r. o drogach publicznych (t.j. Dz. U. z 2016r. poz. 1440 z późn. zm.), Uchwały Nr III/7/98 Rady Powiatu Międzyrzecz z dnia 18 grudnia 1998r., w sprawie utworzenia jednostki organizacyjnej powiatu, Uchwały Nr 110.2012 Zarządu Powiatu w Międzyrzeczu z dnia 23 października 2012r., w sprawie upoważnienia do składania oświadczeń woli i wyrażania zgód oraz art. 104 ustawy z dnia 14 czerwca 1960r. Kodeks postępowania administracyjnego (t.j. Dz. U. z 2016r. poz. 23 z późn. zm.), po rozpatrzeniu wniosku z dnia 09.03.2017r., wniesionego w dniu 16.03.2017r. i uzupełnionego w dniu przez Ireneusza Jęchorka – Kierownika Zakładu Gospodarki Komunalnej w Bledzewie - pełnomocnika strony:

Gmina Bledzew, z siedzibą ul. T. Kościuszki 16, 66-350 Bledzew,

dotyczącego projektu na wykonanie wymiany – remontu odcinka istniejącej sieci wodociągowej poprzez dz. nr 40/1 Nowa Wieś z prośbą o uzgodnienie i wyrażenie zgody na dysponowanie nieruchomością,

zezwalam na lokalizowanie

w pasie drogowym drogi powiatowej nr 1343F położonej na działce o nr ewid. 40/1 w obrębie Nowa Wieś, gm. Bledzew, w obszarze zabudowanym msc. Nowa Wieś, **urządzeń sieci wodociągowej PE 90 w msc. Nowa Wieś, gm. Bledzew**, projektowanych w związku z planowaną wymianą – remontem odcinka istniejącej sieci wodociągowej w msc. Nowa Wieś.

Ustalam warunki lokalizacji:

1. Urządzenia sieci wodociągowej (rurociąg PE 90) zaprojektowane w pasie drogowym drogi powiatowej nr 1343F (działka nr 40/1) zlokalizować zgodnie z rysunkiem nr 1 pn.: „Plan sytuacyjny wymiany – remontu odcinka sieci wodociągowej. Istniejąca wiejska sieć wodociągowa, wymiana – remont odcinka sieci, Nowa Wieś, dz. nr 22/3, 34, 40/1.” - Załącznik Nr 2 do Decyzji:
 - a) rurociąg PE 90 zaprojektowany w poprzek drogi, tj.: w poprzek chodnika, jezdni i pobocza wbudować w rurze osłonowej, na głębokości nie mniejszej niż 1,2m mierzonej od poziomu nawierzchni jezdni drogi do górnej krawędzi rury osłonowej,
 - b) długość rury osłonowej nie mniejsza niż 9m – obejmująca szerokość: chodnika, jezdni i pobocza.
2. Wykonanie robót w pasie drogowym dp 1343F:
 - a) pobocze / pozostały teren pasa drogowego - obowiązuje zdjęcie wierzchniej warstwy gruntu / darni i odłożenie ich oddzielnie, wykonać wykop o powierzchni koniecznej dla wbudowania urządzeń,
 - b) przejście poprzeczne przez jezdnię i chodnik wykonać metodą bezwykopową bez naruszania istniejących konstrukcji ich nawierzchni,
 - c) wykonanie komór przeciskowych dla przejścia poprzecznego:
 - pierwszą komorę przeciskową wykonać w miejscu włączenia rurociągu PE 90 do istniejącego wodociągu wB100, w odległości nie mniejszej niż 1m, mierzonej od zewnętrznej krawędzi jezdni drogi do zewnętrznej krawędzi komory,
 - drugą komorę przeciskową wykonać w odległości nie mniejszej niż 1m mierzonej od obrzeża chodnika do zewnętrznej krawędzi komory.

ZAKŁAD PROJEKTOWANIA INSTALACJI
SANIT. C.O. GAZ
Adam Ogrodnik
ul. Boryny 12, 66-300 Międzyrzecz

- 9 -

3. Pas drogowy dp nr 1343F Inwestor przywróci do poprzedniego stanu użyteczności:
 - a) wykopy po robotach ziemnych zasypywać gruntem przepuszczalnym i zagęszczać warstwowo, zgodnie z obowiązującą normą,
 - b) w przypadku wystąpienia gruntu wysadzinowego wymienić grunt na przepuszczalny,
 - c) obowiązuje ułożenie zdjętej wierzchniej warstwy gruntu / zdjętej darni, nawiezenie gruntu urodzajnego oraz obsianie trawą dla robót prowadzonych w poboczach / rowach / skarpach / pozostałym terenie pasa drogowego oraz w bezpośrednim ich sąsiedztwie, w miejscach wykonywanych wykopów nie może pozostawać w górnej warstwie glina i piasek,
 - d) obowiązuje odtworzenie pobocza z zachowaniem odpowiednich spadków,
 - e) obowiązuje odtworzenie chodnika w przypadku uszkodzenia konstrukcji jego nawierzchni podczas wykonywania robót, na warunkach i w uzgodnieniu z ZDP,
 - f) obowiązuje odtworzenie jezdni drogi w przypadku uszkodzenia konstrukcji jej nawierzchni podczas wykonywania robót, na warunkach i w uzgodnieniu z ZDP.
4. Inwestor ponosi koszt likwidacji kolizji projektowanych urządzeń / obiektu z istniejącymi w pasie drogowym urządzeniami / obiektami, ponosi koszt przełożenia, budowy lub przebudowy tych urządzeń / obiektów oraz odtworzenia elementów pasa drogowego.
5. Wszelkie szkody i straty wyrządzone użytkownikom drogi oraz właścicielom urządzeń / obiektów znajdujących się w pasie drogowym lub w jego sąsiedztwie, powstałe podczas prowadzenia prac Inwestor naprawi i pokryje finansowo we własnym zakresie.
6. Przed przystąpieniem do robót Inwestor:
 - a) uzyska zezwolenie na prowadzenie robót w pasie drogowym oraz
 - b) uzyska zezwolenie na umieszczenie urządzeń / obiektu w pasie drogowym, wg warunków rozporządzenia Rady Ministrów z dnia 1 czerwca 2004r., w sprawie określenia warunków udzielania zezwoleń na zajęcie pasa drogowego (t.j. Dz. U. z 2016r. poz. 1264),
 - c) złoży zobowiązanie wg Załącznika Nr 1 do niniejszej decyzji.
7. Inwestor / właściciel urządzenia / obiektu będzie ponosił opłatę za zajęcia pasa drogowego, tj. opłatę za umieszczenie w pasie drogowym urządzeń infrastruktury technicznej niezwiązanych z potrzebami zarządzania drogami lub potrzebami ruchu drogowego, ustaloną jako iloczyn liczby metrów kwadratowych powierzchni pasa drogowego zajętej przez rzut poziomy urządzenia i stawki opłaty za zajęcie 1 m² pasa drogowego pobieranej za każdy rok umieszczenia urządzenia w pasie drogowym lub odpowiednio opłatę za umieszczenie w pasie drogowym obiektu budowlanego niezwiązanego z potrzebami zarządzania drogami lub potrzebami ruchu drogowego, ustaloną jako iloczyn liczby metrów kwadratowych powierzchni pasa drogowego zajętej przez rzut poziomy obiektu budowlanego, liczby dni zajmowania pasa drogowego i stawki opłaty za zajęcie 1 m² pasa drogowego (art. 40 ust. 5, ust. 6 cyt. ustawy o drogach publicznych, Uchwała Nr XII/74/11 Rady Powiatu Międzyrzeckiego z dnia 30 listopada 2011r., w sprawie wysokości stawek opłat za zajęcie pasa drogowego - Dz. Urz. Woj. Lub. Nr 142 z dnia 29.12.2011r., poz. 2988).
8. Utrzymanie obiektów / urządzeń należy do ich posiadacza - art. 39 ust. 4 ustawy o drogach publicznych.
9. Jeżeli budowa, przebudowa lub remont drogi będą wymagały przełożenia urządzenia lub obiektu, koszt tego przełożenia poniesie jego właściciel - art. 39 ust. 5 ustawy o drogach publicznych.
10. Niniejsza decyzja wywołuje skutki prawne, gdy zostaną spełnione warunki wynikające z ustawy z dnia 7 lipca 1994r. Prawo budowlane (t.j. Dz. U. z 2016r., poz. 290 z późn. zm.).
11. Integralną częścią niniejszej decyzji są Załączniki Nr 1 i Nr 2.
12. Decyzja nie stanowi prawa dysponowania nieruchomością o nr ewid. 40/1 na cele budowlane.

13. Wszelkie zmiany w pasie drogowym dp 1343F związane z planowanym zadaniem nie uwzględnione w niniejszej decyzji, wymagają oddzielnego uzgodnienia z zarządem drogi.
14. Warunki określone w niniejszej decyzji dotyczą aktualnego stanu faktycznego i prawnego w dacie wydania zezwolenia, w przypadku zmiany tych uwarunkowań decyzja wymagać będzie zmiany.

Uzasadnienie

Decyzję niniejszą wydaje się na wniosek z dnia 09.03.2017r., wniesiony w dniu 16.03.2017r., przez mgr inż. Ireneusza Jęchorka – Kierownika Zakładu Gospodarki Komunalnej w Bledzewie. Przedmiotowy wniosek dotyczył projektu na wykonanie wymiany – remontu odcinka istniejącej sieci wodociągowej poprzez dz. nr 40/1 Nowa Wieś z prośbą o uzgodnienie i wyrażenie zgody na dysponowanie nieruchomością. W nagłówku wniosku widniał również adres Gminy Bledzew oraz zarządcy: Zakładu Gospodarki Komunalnej w Bledzewie. Po przeanalizowaniu złożonego projektu ustalono, że w ramach wymiany – remontu istniejących sieci wodociągowych zlokalizowanych wzdłuż drogi 1343F (po obu stronach jezdni): wB100 w pasie drogowym dp - dz. 40/1 i wB80 na terenie działki 22/3, projektowany jest nowy odcinek sieci wodociągowej PE90 łączący poprzecznie istniejące rurociągi.

Mając na uwadze powyższe tut. Zarząd podjął postępowanie, w sprawie wydania zezwolenia na lokalizowanie w pasie drogowym drogi powiatowej nr 1343F położonej na działce o nr ewid. 40/1 w obrębie Nowa Wieś, gm. Bledzew, w obszarze zabudowanym msc. Nowa Wieś, urządzeń sieci wodociągowej PE 90 w msc. Nowa Wieś, gm. Bledzew, o czym stosownie do treści art. 61 § 1 ustawy Kodeks postępowania administracyjnego, zawiadomieniem z dnia 29.03.2017r., znak: SDiM.443.16.2017.RP, poinformowano zarówno Gminę Bledzew (inwestora-nabywcę) jak i Zakład Gospodarki Komunalnej w Bledzewie (zarządcę). Jednocześnie zgodnie z treścią art. 10 § 1 oraz art. 73 § 1, § 1a, § 2 Kpa., zapewniono stronie czynny udział w postępowaniu, umożliwiając wypowiedzenie się co do zebranych dowodów i materiałów oraz zgłoszenia żądań. Ponadto w oparciu o art. 50 § 1, art. 64 § 2 Kpa., wezwaniem z dnia 29.03.2017r., znak: SDiM.443.16.2017.RP zobowiązano wnioskodawcę do uzupełnienia wniosku o pełnomocnictwo inwestora: Gminy Bledzew – reprezentowanej w sposób określony w obowiązujących przepisach, udzielone wnoszącemu podanie: Panu Ireneuszowi Jęchorek - Kierownikowi Zakładu Gospodarki Komunalnej w Bledzewie, potwierdzające umocowanie prawne do reprezentowania inwestora w przedmiotowej sprawie. W dniu 10.04.2017r. wnioskodawca dokonał uzupełnienia o wymagany dokument.

Po ponownym przeanalizowaniu dokumentacji zgromadzonej w sprawie, zawiadomieniem z dnia 12.04.2017r., znak: SDiM.443.16.2017.RP, tut. Zarząd przed wydaniem decyzji zapewnił stronie czynny udział w postępowaniu, umożliwiając wypowiedzenie się co do zebranych dowodów i materiałów oraz zgłoszenia żądań. W czasie trwania postępowania strona nie zgłosiła żadnych żądań oraz nie wniosła żadnych uwag do zebranych dowodów i materiałów.

Zgodnie z treścią art. 39 ust. 1 pkt 1 ustawy o drogach publicznych zabronione jest lokalizowanie w pasie drogowym obiektów budowlanych i urządzeń niezwiązanych z potrzebami zarządzania drogami lub potrzebami ruchu drogowego. Natomiast na podstawie ust. 1a, cytowanego przepisu nie stosuje się do umieszczania, konserwacji, przebudowy i naprawy infrastruktury telekomunikacyjnej oraz urządzeń służących do doprowadzania lub odprowadzania płynów, gazu, energii elektrycznej oraz urządzeń związanych z ich eksploatacją, a także do innych czynności związanych z eksploatacją tej infrastruktury i urządzeń, jeżeli warunki techniczne i wymogi bezpieczeństwa na to pozwalają. Wg art. 39 ust. 3 pkt 1 ustawy o drogach publicznych, w szczególnie uzasadnionych przypadkach lokalizowanie w pasie drogowym obiektów budowlanych lub urządzeń niezwiązanych z potrzebami zarządzania drogami lub potrzebami ruchu drogowego może nastąpić wyłącznie za zezwoleniem właściwego zarządcy drogi, wydawanym w drodze decyzji administracyjnej

Za zgodność z oryginałem
ZAKŁAD PROJEKTOWANIA INSTALACJI
SANIT. O. GAZ
Adam Ogrodnik
ul. Boryny 12, 66-300 Międzyrzecz

- 10 -

Jednakże właściwy zarządca drogi może odmówić wydania zezwolenia na umieszczenie w pasie drogowym urządzeń i infrastruktury, o których mowa w ust. 1a, wyłącznie, jeżeli ich umieszczenie spowodowałoby zagrożenie bezpieczeństwa ruchu drogowego, naruszenie wymagań wynikających z przepisów odrębnych lub miałyby doprowadzić do utraty uprawnień z tytułu gwarancji lub rękojmi w zakresie budowy, przebudowy lub remontu drogi.

W świetle cyt. przepisów, w niniejszej sprawie zachodzą przesłanki określone w art. 39 ust. 1a i ust. 3 pkt 1 ustawy o drogach publicznych uzasadniające wydanie zezwolenia na lokalizowanie w pasie drogowym drogi powiatowej nr 1343F położonej na działce o nr ewid. 40/1 w obrębie Nowa Wieś, gm. Bledzew, w obszarze zabudowanym msc. Nowa Wieś, urządzeń sieci wodociągowej PE 90 w msc. Nowa Wieś, gm. Bledzew, projektowanych w związku z planowaną wymianą – remontem odcinka istniejącej sieci wodociągowej w msc. Nowa Wieś.

Stosownie do treści art. 39 ust. 3a ustawy o drogach publicznych, w decyzji określono rodzaj inwestycji, sposób, miejsce i warunki jej umieszczenia w pasie drogowym.

Zgodnie z art. 104 Kpa. celem postępowania administracyjnego jest załatwienie sprawy przez wydanie decyzji rozstrzygającej ją co do jej istoty w danej instancji. Decyzja jest zgodna z żądaniem strony postępowania.

Mając na uwadze powyższe orzekam jak w sentencji niniejszej decyzji.

Pouczenie

1. Zgodnie z art. 39 ust. 3a pkt 1, pkt 2 i pkt 3 ustawy o drogach publicznych, przed rozpoczęciem robót budowlanych inwestor jest zobowiązany do:
 - 1) uzyskania pozwolenia na budowę lub zgłoszenia budowy albo wykonywania robót budowlanych,
 - 2) uzgodnienia z zarządcą drogi, przed uzyskaniem pozwolenia na budowę, projektu budowlanego obiektu lub urządzenia,
 - 3) uzyskania zezwolenia zarządu drogi na zajęcie pasa drogowego, dotyczącego prowadzenia robót w pasie drogowym lub na umieszczenie w nim obiektu lub urządzenia.
2. Od niniejszej decyzji służy stronie odwołanie do Samorządowego Kolegium Odwoławczego w Gorzowie Wlkp. za moim pośrednictwem w terminie 14 dni od dnia jej doręczenia (art. 129 Kpa.).

Załączniki:

- 1) Załącznik Nr 1 do Decyzji Nr 12.2017
- 2) Załącznik Nr 2 do Decyzji Nr 12.2017 - rysunek nr 1 pn.: „ Plan sytuacyjny wymiany – remontu odcinka sieci wodociągowej. Istniejąca wiejska sieć wodociągowa, wymiana – remont odcinka sieci, Nowa Wieś, dz. nr 22/3, 34, 40/1. ”
- 3) Oświadczenie Nr 24.2017 z dnia 26.04.2017r., znak: SDIM.4510.24.2017.RP.

Otrzymuje:

1. Gmina Bledzew ul. T. Kościuszki 16 66-350 Bledzew

pełnomocnik inwestora: Ireneusz Jęchorek

Zakład Gospodarki Komunalnej w Bledzewie
ul. Kościuszki 35 66-350 Bledzew

(list polecony zpo)

2. a/a

Z upoważnienia Zarządu Powiatu,
władzycze
DZIAŁ KRAJOWY
ZARZĄDCA DROG POWIATOWYCH
Szymon Prokora

Zezwolenie – decyzja jest zwolnione z opłaty skarbowej:
art. 4 - cz. III ust. 44 kol. 4 pkt 9, art. 7 pkt 3 ustawy z dnia 16.11.2006r.
o opłacie skarbowej - t.j. Dz. U. z 2016r., poz. 1827
Skoki, dnia 26.04.2017r.

ST. SPECJALISTA

d/s drogi

Skoki, dnia 26.04.2017r.

210466977
Zarząd Dróg Powiatowych w Międzyrzeczu
Skoki 21, 66-300 Międzyrzecz
tel. 95 742 19 88, fax. 95 742 73 40
NIP 596-15-23-440
(5)

SDiM.4510.24.2017.RP

OŚWIADCZENIE Nr 24.2017

dot. zezwolenia - Decyzja Nr 12.2017 z dnia 26.04.2017r., znak: SDiM.443.16.2017.RP

Działając na podstawie art. 21 ust. 1, ust. 1a, art. 22 ust. 1 ustawy z dnia 21 marca 1985r. o drogach publicznych (t.j. Dz. U. z 2016r. poz. 1440 z późn. zm.), Uchwały Nr III/7/98 Rady Powiatu Międzyrzecz z dnia 18 grudnia 1998r., w sprawie utworzenia jednostki organizacyjnej powiatu, Uchwały Nr 110.2012 Zarządu Powiatu w Międzyrzeczu z dnia 23 października 2012r., w sprawie upoważnienia do składania oświadczeń woli i wyrażania zgód,

wyrażam zgodę na dysponowanie nieruchomością na cele budowlane

o nr ewid. 40/1 w obrębie Nowa Wieś, gm. Bledzew, przekazaną w trwałą zarząd na czas nieoznaczony Protokółem zdawczo-odbiorczym z dnia 12.12.2003r., na podstawie Decyzji Zarządu Powiatu w Międzyrzeczu nr GN.I.JG.7004/ 16-2.4 /03 z dnia 14.11.2003r., **zajętą pod drogę powiatową nr 1343F** relacji: Sokoła Dąbrowa – Nowa Wieś – Templewo.

Zgoda obejmuje: lokalizowanie w pasie drogowym drogi powiatowej nr 1343F położonej na działce o nr ewid. 40/1 w obrębie Nowa Wieś, gm. Bledzew, w obszarze zabudowanym msc. Nowa Wieś, urządzeń sieci wodociągowej PE 90 w msc. Nowa Wieś, gm. Bledzew, projektowanych w związku z planowaną wymianą – remontem odcinka istniejącej sieci wodociągowej w msc. Nowa Wieś.

Inwestor: Gmina Bledzew, z siedzibą ul. T. Kościuszki 16, 66-350 Bledzew.

Inwestor jest zobowiązany do spełnienia warunków określonych w zezwoleniu na lokalizowanie urządzeń wydanym w drodze decyzji administracyjnej - Decyzja Nr 12.2017 z dnia 26.04.2017r., znak: SDiM.443.16.2017.RP, w tym do: uzyskania odrębnych zezwoleń zarządcy drogi na prowadzenie robót oraz na umieszczenie urządzeń w pasie drogowym drogi powiatowej nr 1343F - art. 40 ust. 1, ust. 2 pkt 1 i pkt 2 ustawy o drogach publicznych.

WŁADAJĄCY:

Z upoważnienia Zarządu Powiatu
w Międzyrzeczu
DYREKTOR
ZARZĄDU POWIATOWYCH
Adam Prochoczek

Otrzymuje:

1. Gmina Bledzew ul. T. Kościuszki 16 66-350 Bledzew

pełnomocnik inwestora: Ireneusz Jęchorek

Zakład Gospodarki Komunalnej w Bledzewie
ul. Kościuszki 35 66-350 Bledzew

2. a/a

Za zgodność z oryginałem
ZAKŁAD PROJEKTOWANIA INSTALACJI
SANITARNYCH I GAZ
Adam Ogrodnik
ul. Boryny 12, 66-300 Międzyrzecz

- 11 -

Kopia mapy syl.-wys.
Gmina Bledzew
Obręb Nowa Wieś
Skala 1:500

OZNACZENIA:

1. Istniejący odcinek sieci wodociągowej Ø80 stal - do wyłączenia eksploatacji
 2. Nowo projektowany odcinek sieci wodociągowej PE 90/6.6 mm
- W-1; W-2 - projektowane węzły wodociągowe - wg rys. szczegółowego
P1; P2 - projektowane przedciski - wg rys. szczegółowych

Zakład Projektowania Inst. Sanit. Co. Gaz Adam Ogrodnik, ul. Boryny 12, tel/fax (095) 741 2134, Międzyrzecz		
Obiekt	Istniejąca wiejska sieć wodociąg. - WYMIANA - REMONTU ODCINKA SIECI, Nowa Wieś, dz. nr 22/3, 34, 40/1	
Nazwa rysunku	PLAN SYTUACYJNY WYMIANY - REMONTU ODCINKA SIECI WODOCIĄGOWEJ	
Inwestor	Gmina Bledzew, ul. Kościuszki 16, 66-350 Bledzew Odbiorca: Zakład Gospodarki Komunalnej w Bledzewie ul. Kościuszki 35	Nr rys 1
Projektant	techn. Adam Ogrodnik upr. 174/76/09 w Inst. sanitarne	Skala skala 1:500
Sprawdził		Data 02. 2017 r

Załącznik Nr 2
do zezwolenia/uzgodnienia z dnia 12.04.2017 r.
Dopuszczam do wykonania
Załącznik Nr 12.2017
Z dnia 16.04.2017 r.
sprawa znak: 443.16.2017.RP
SDIM: 210466977
Zarząd Drog Powiatowych w Międzyrzeczu
Skoki 21, 66-300 Międzyrzecz
tel. 95 742 19 88, fax 95 742 73 40
NIP 596-15-23440

Za zgodność z oryginałem
ZAKŁAD PROJEKTOWANIA INSTALACJI
SANIT. C.O. GAZ
Adam Ogrodnik
9 ul. Boryny 12, 66-300 Międzyrzecz

30.04.2017

ZŁOTY STAREK

mgr Jarosław Pawłowski


KIEROWNIK

Powiatowego Zarządu Dokumentacji

Gospodarki Komunalnej

12/2017

12/2017

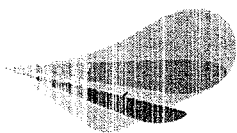

Lubuskie

Lubuski Zarząd Melioracji i Urządzeń Wodnych

w Zielonej Górze, Inspektorat w Międzyrzeczu

ul. Przemysłowa 2, 66-300 Międzyrzecz


tel. +48 957 412 560, tel./faks +48 957 412 560

<http://melioracja.lubuskie.pl>, e-mail: miedzyrzecz@melioracja.lubuskie.pl



Międzyrzecz, 2017-03-27

In.M.434.12.2017

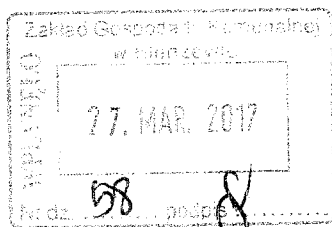

Gmina Bledzew

Ul. T.Kościuszki 16

66-350 Bledzew


W nawiązaniu do pisma z dnia 09.03.2017 dotyczącego projektowanego Remontu odcinka istniejącej sieci wodociągowej w miejscowości Nowa Wieś gmina Bledzew, LZMiUW Inspektorat w Międzyrzeczu uzgadnia załączony projekt na wykonanie wymiany przejścia przez Strugą Jordanka w miejscowości Nowa Wieś, działka nr 34 obręb Bledzew.

KIEROWNIK INSPEKTORA.

inż. Janusz M. Palczyński

Za zgodność z oryginałem
ZAKŁAD PROJEKTOWANIA INSTALACJI
SANTA S.O. GAZ
Adam Ogrodnik
ul. Boryny 12, 66-300 Międzyrzecz

PROFIL + SCHEMAT WYMIANY - REMONTU ODCINKA SIECI WODOCIĄGOWEJ

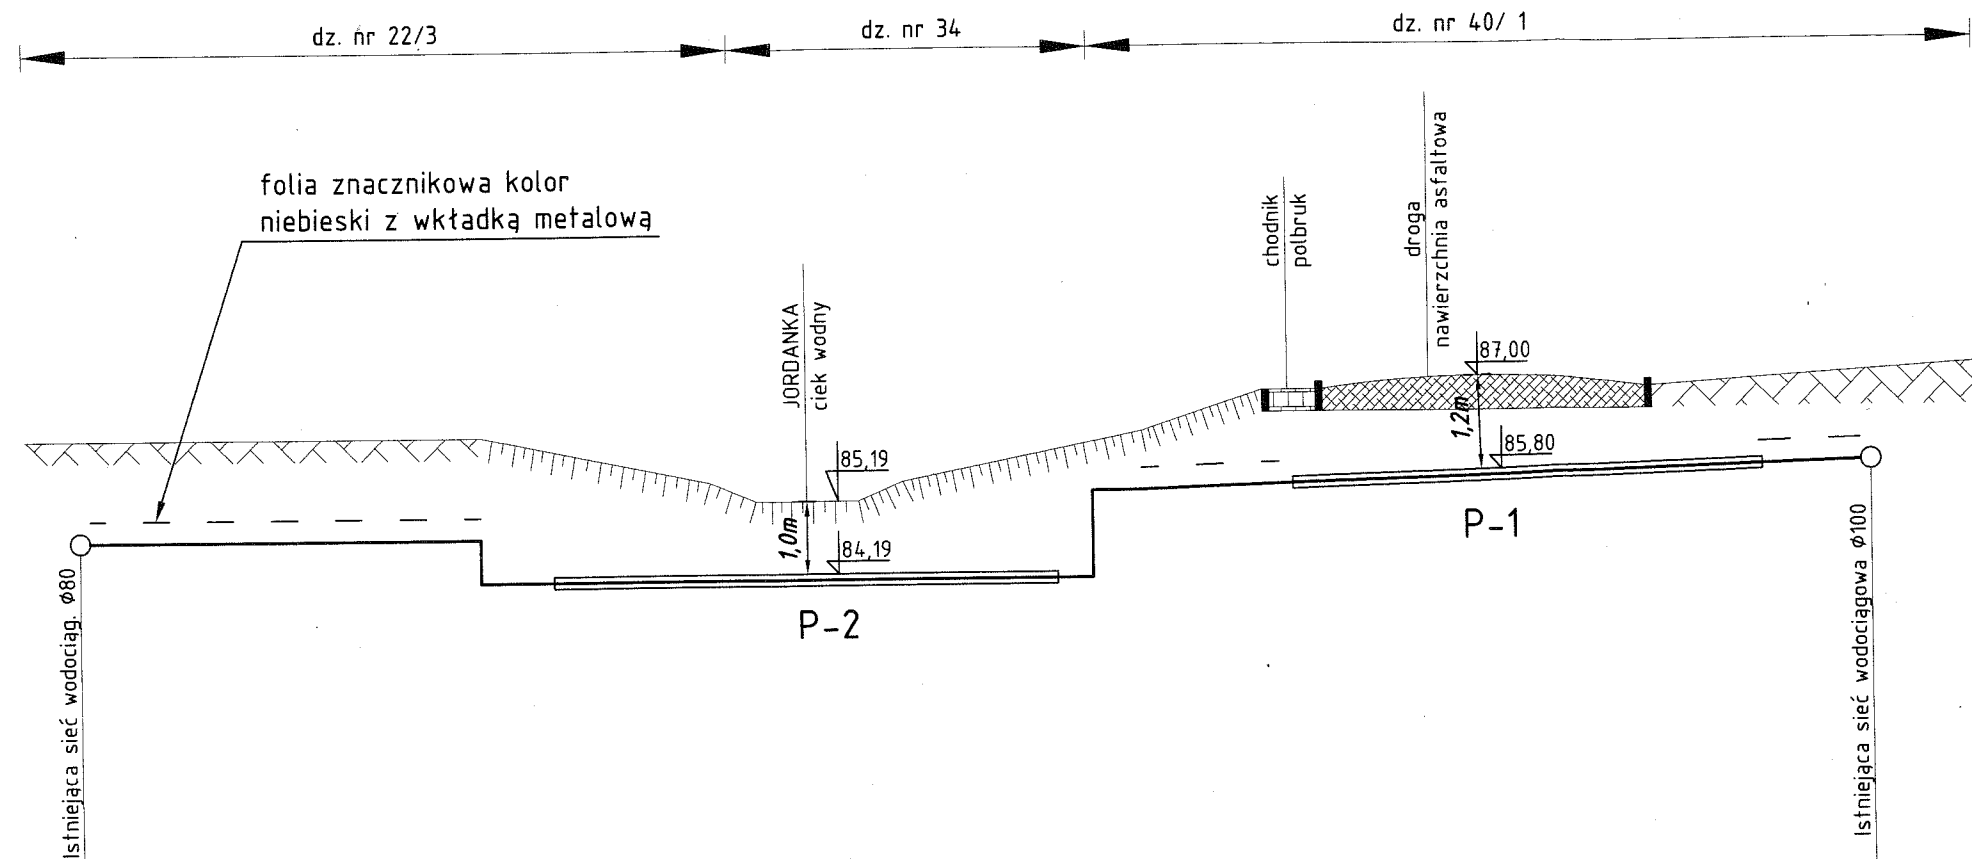


Rzędna terenu, m n.p.m.	86,11				88,05
Rzędna wierzchu rury, m n.p.m.	84,71				86,65
Zagłębienie, m	1,40				1,40
Spadek, %		i=0,0%			
Długość, m					L=36,0m
Materiał, średnica			PE80 PN 10 90/6,6		
Odległości, m	0,00		36,0		36,00
Oznaczenia	W-2				W-1

UWAGA: Szczegóły węzłów i przecisków wg. rysunków szczegółowych

Zakład Projektowania Inst. Sanit. Co. Gaz Adam Ogrodnik, ul. Boryny 12, tel/fax (095) 741 2134, Międzyrzecz		
Obiekt	Istniejąca wiejska sieć wodociąg.- WYMIANA -REMONTU ODCINKA SIECI , Nowa Wieś , dz. nr 22/3, 34 , 40	
Nazwa rysunku	PROFIL-SCHEMAT WYMIANY - REMONTU ODCINKA SIECI WODOCIĄGOWEJ	
Inwestor	Gmina Bledzew, ul. Kościuszki 16 , 66-350 Bledzew Odbiorca: Zakład Gospodarki Komun. w Bledzewie , ul. Kościuszki 35	nr rys 2
Projektant	techn. Adam Ogrodnik upr. 174/76/Gw Inst. sanitarne	skala ---
Sprawdził		data 02. 2017 r

Przejście typ "I" - droga

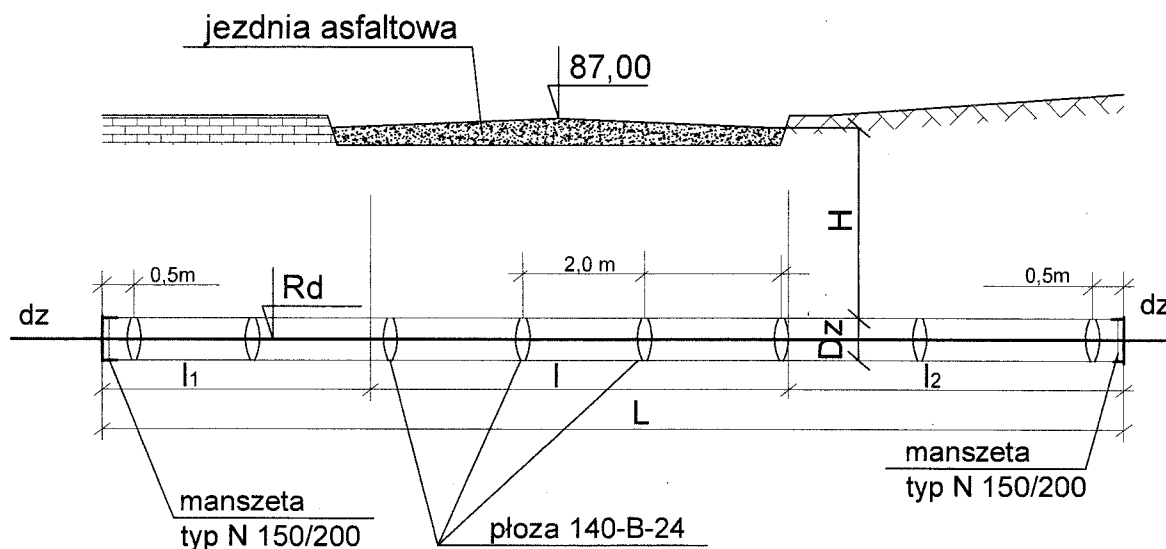


OZNACZENIA:

- L** długość rury osłonowej
- l** długość przeszkody
- l₁, l₂** odl. rury osłonowej od skraju przeszkody
- D** średnica rury osłonowej
- dz** średnica rury przewodowej
- RT** rzędna terenu
- H** głębokość ułożenia rury osłonowej (wierzch)

Lp	Oznaczenia wg planu sieci	D (mm)	dz (mm)	L (m)	l (m)	l ₁ (m)	l ₂ (m)	RT	H (m)	Uwagi
1	P- 1	168/7/3	90	6,5	5,5	0,5	0,5	87,00	1,20	przecisk

ZAKŁAD PROJEKTOWANIA INST. SANIT. CO. GAZ Adam Ogrodnik, ul. Boryny 12, Tel. 605 306 660, Międzyrzecz		
Obiekt	Istniejąca wiejska sieć wodociąg.- WYMIANA – REMONTU ODCINKA SIECI, Nowa Wieś, dz. nr 22/3, 34, 40	
Nazwa rys	SCHEMAT PRZECIKU „P-1”	
Inwestor	Gmina Bledzew, ul. Kościuszki 16, 66-350 Bledzew Odbiorca: Zakład Gospodarki Komun. w Bledzewie, ul. Kościuszki 35	nr rys 3
Projektant	Adam Ogrodnik upr. 174/76/Gł inst. sanitarne, gazowe	skala -----
Sprawdził		data 02. 2017 r.

Przejście typ "II" - ciek (rów)

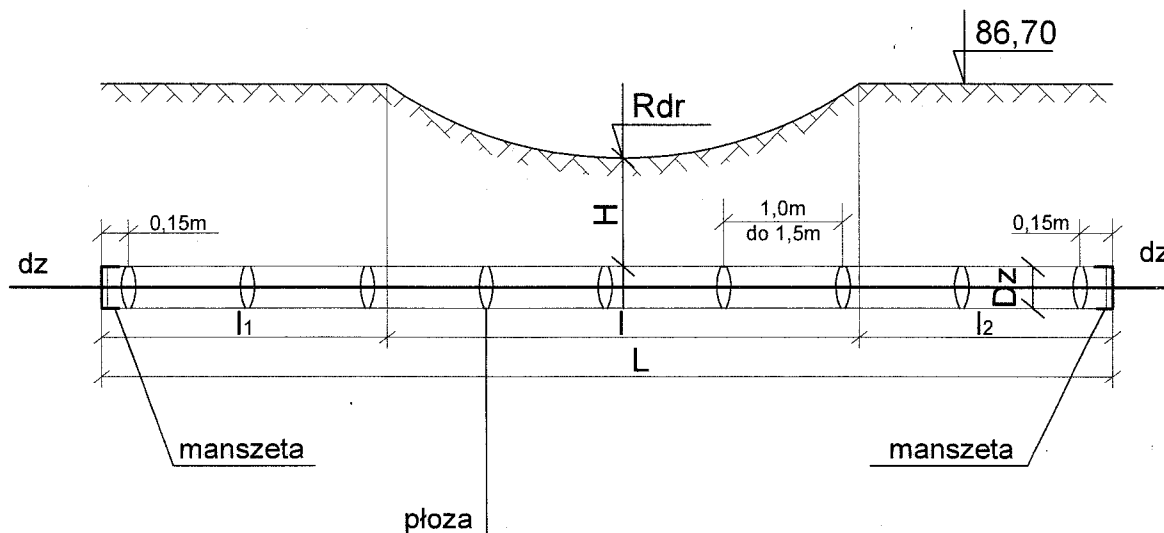


OZNACZENIA:

- L** długość rury osłonowej
l długość przeszkody
l₁, l₂ odl. rury osłonowej od skraju przeszkody
D średnica rury osłonowej
dz średnica rury przewodowej
RT rzędna terenu
Rdr rzędna dna ciek
H głębokość ułożenia rury osłonowej (wierzch)

Lp	Oznaczenia wg planu sieci	D (mm)	dz (mm)	L (m)	l (m)	l ₁ (m)	l ₂ (m)	RT	Rdr (m)	H
1	P- 2	168/7/3	90	10	9	0,5	0,5	86.70	85.19	1.0


ZAKŁAD PROJEKTOWANIA INST. SANIT. CO. GAZ Adam Ogrodnik, ul. Boryny 12, Tel. 605 306 660, Międzyrzecz		
Obiekt	Istniejąca wiejska sieć wodociąg.- WYMIANA – REMONT ODCINKA SIECI, Nowa Wieś, dz. nr 22/3, 34, 40/1	
Nazwa rys	SCHEMAT PRZECIKU „P-2”	
Inwestor	Gmina Bledzew, ul. Kościuszki 16, 66-350 Bledzew Odbiorca: Zakład Gospodarki Komun. w Bledzewie, ul. Kościuszki 35	nr rys 4
Projektant	Adam Ogrodnik upr. 174/76/Gw inst. sanitarne, gazowe	skala -----
Sprawdzający		data 02. 2017 r.

W-1

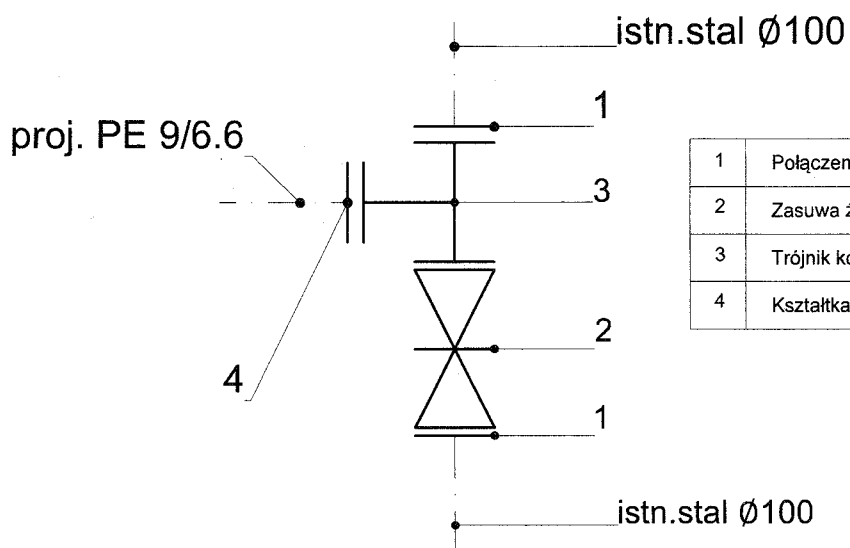

1	Połączenie kołnierzowe do rur stal Dn100	Nr kat. 7101 HAWLE, szt.2
2	Zasuwa żeliwna kołnierzowa Dn100	Nr kat. 4000 HAWLE
3	Trójnik kołnierzowy Dn100/80 "T"	Nr kat. 8510 HAWLE
4	Kształtka EU-kołn./złącze PE Dn90	Nr kat. 5408 HAWLE

W-2

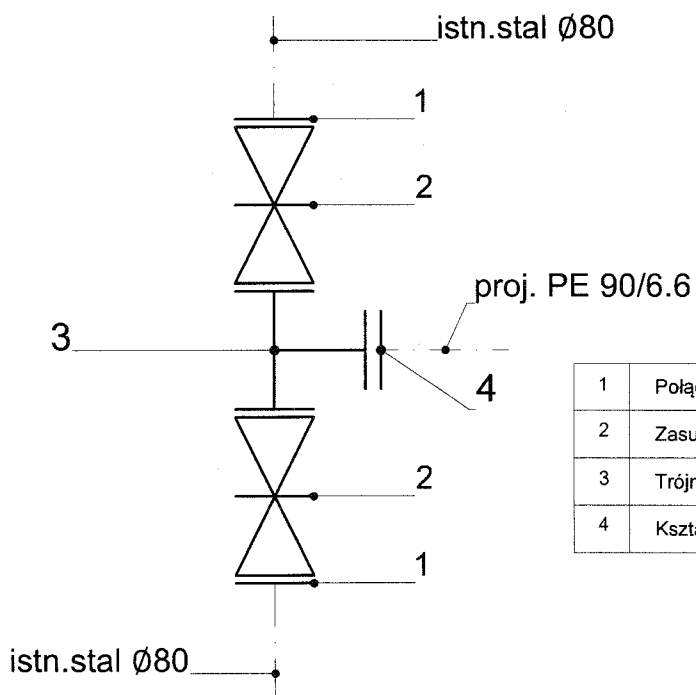

1	Połączenie kołnierzowe do rur stal Dn80	Nr kat. 7101 HAWLE, szt.2
2	Zasuwa żeliwna kołnierzowa Dn80	Nr kat. 4000 HAWLE, szt.2
3	Trójnik kołnierzowy Dn80/80 "T"	Nr kat. 8510 HAWLE
4	Kształtka EU-kołn./złącze PE Dn90	Nr kat. 5408 HAWLE

ZAKŁAD PROJEKTOWANIA INST. SANIT. CO. GAZ Adam Ogrodnik, ul. Boryny 12, Tel. 605 306 660, Międzyrzecz		
Obiekt	Istniejąca wiejska sieć wodociąg.- WYMIANA –REMONT ODCINKA SIECI, Nowa Wieś, dz. nr 22/3, 34, 40	
Nazwa rys	SZCZEGÓŁY WĘZŁÓW WODOCIĄG.	
Inwestor	Gmina Bledzew, ul. Kościuszki 16, 66-350 Bledzew Odbiorca: Zakład Gospodarki Komun. w Bledzewie, ul. Kościuszki 35	nr rys 5
Projektant	Adam Ogrodnik upr. 174/76/G inst. sanitarne, gazowe	skala -----
Sprawdził		data 02. 2017 r.