


STEROWANIE - SYGNALIZACJA - SCHEMAT IDEOWY

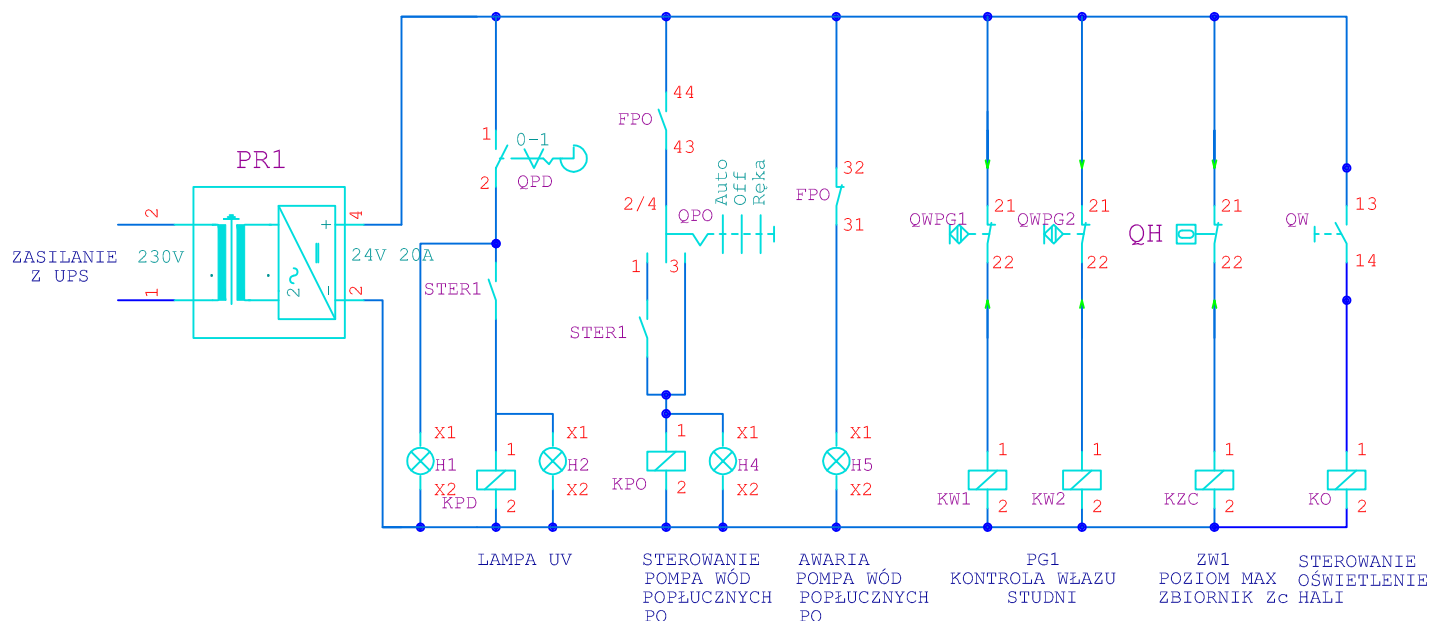

KRZYSZTOF OZGA - PROJEKTOWANIE

ul. Budowlanych 10/9, 66-405 Gorzów Wlkp.

Przedsięwzięcie:	Montaż lamp UV w stacji uzdatniania wody w Goruńsku, Gmina Bledzew Działki nr ewid. 59 obręb 08 Goruńsko, Gmina Bledzew		
Właściciel:	Gmina Bledzew ul. Kościuszki 35, 66-4350 Bledzew		Skala:
Nazwa rys.:	Rysunek wykonawczy - montaż lamp UV		Data: 12.01.17 r.
Projektant:	mgr inż. Krzysztof Ozga	Nr upr. bud. 9/82/Gw	Specjalność: bud. wod.-meł.
Faza	Projekt wykonawczy		Nr rys.: 5.