


STEROWANIE – SCHEMAT IDEOWY

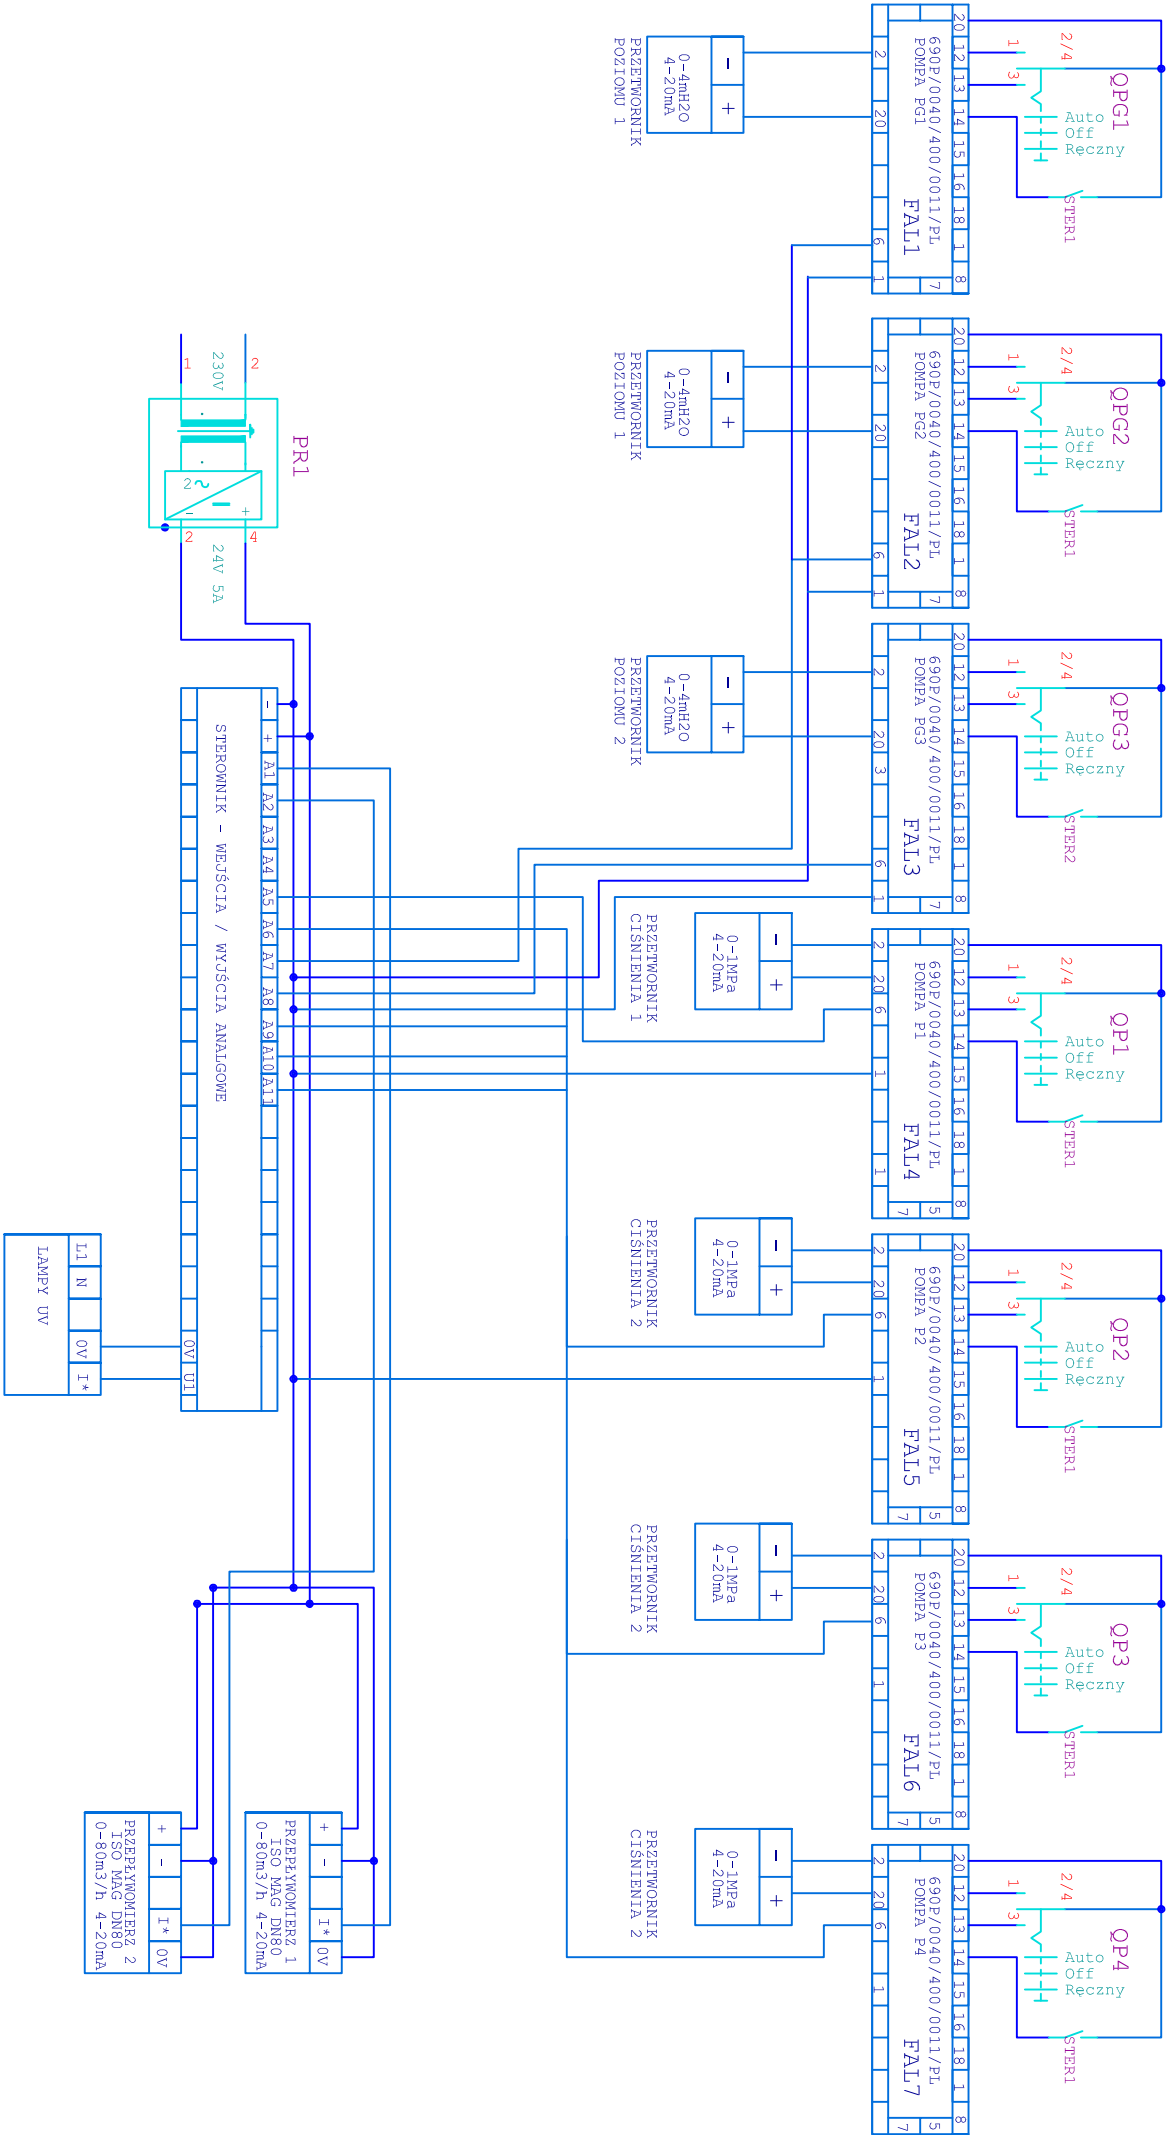

KRZYSZTOF OZGA - PROJEKTOWANIE

ul. Budowlanych 10/9, 66-405 Gorzów Wlkp.

Przedsięwzięcie: **Montaż lamp UV w stacji uzdatniania wody w Goruńsku, Gmina Bledzew**

Działki nr ewid. 59 obręb 08 obręb 08 Goruńsko, Gmina Bledzew

Właściciel: **Gmina Bledzew**

ul. Kościuszkі 35, 66-4350 Bledzew

Nazwa rys.: **Rysunek wykonawczy - montaż lamp UV**

Data: 12.01.17 r.

Projektant: **mjr inż. Krzysztof Ozga**

Nr upr. bud. 9/82/Gw

Specjalność: bud. wod.-mel.

Faza

Projekt wykonawczy

Nr rys.: **4.**