


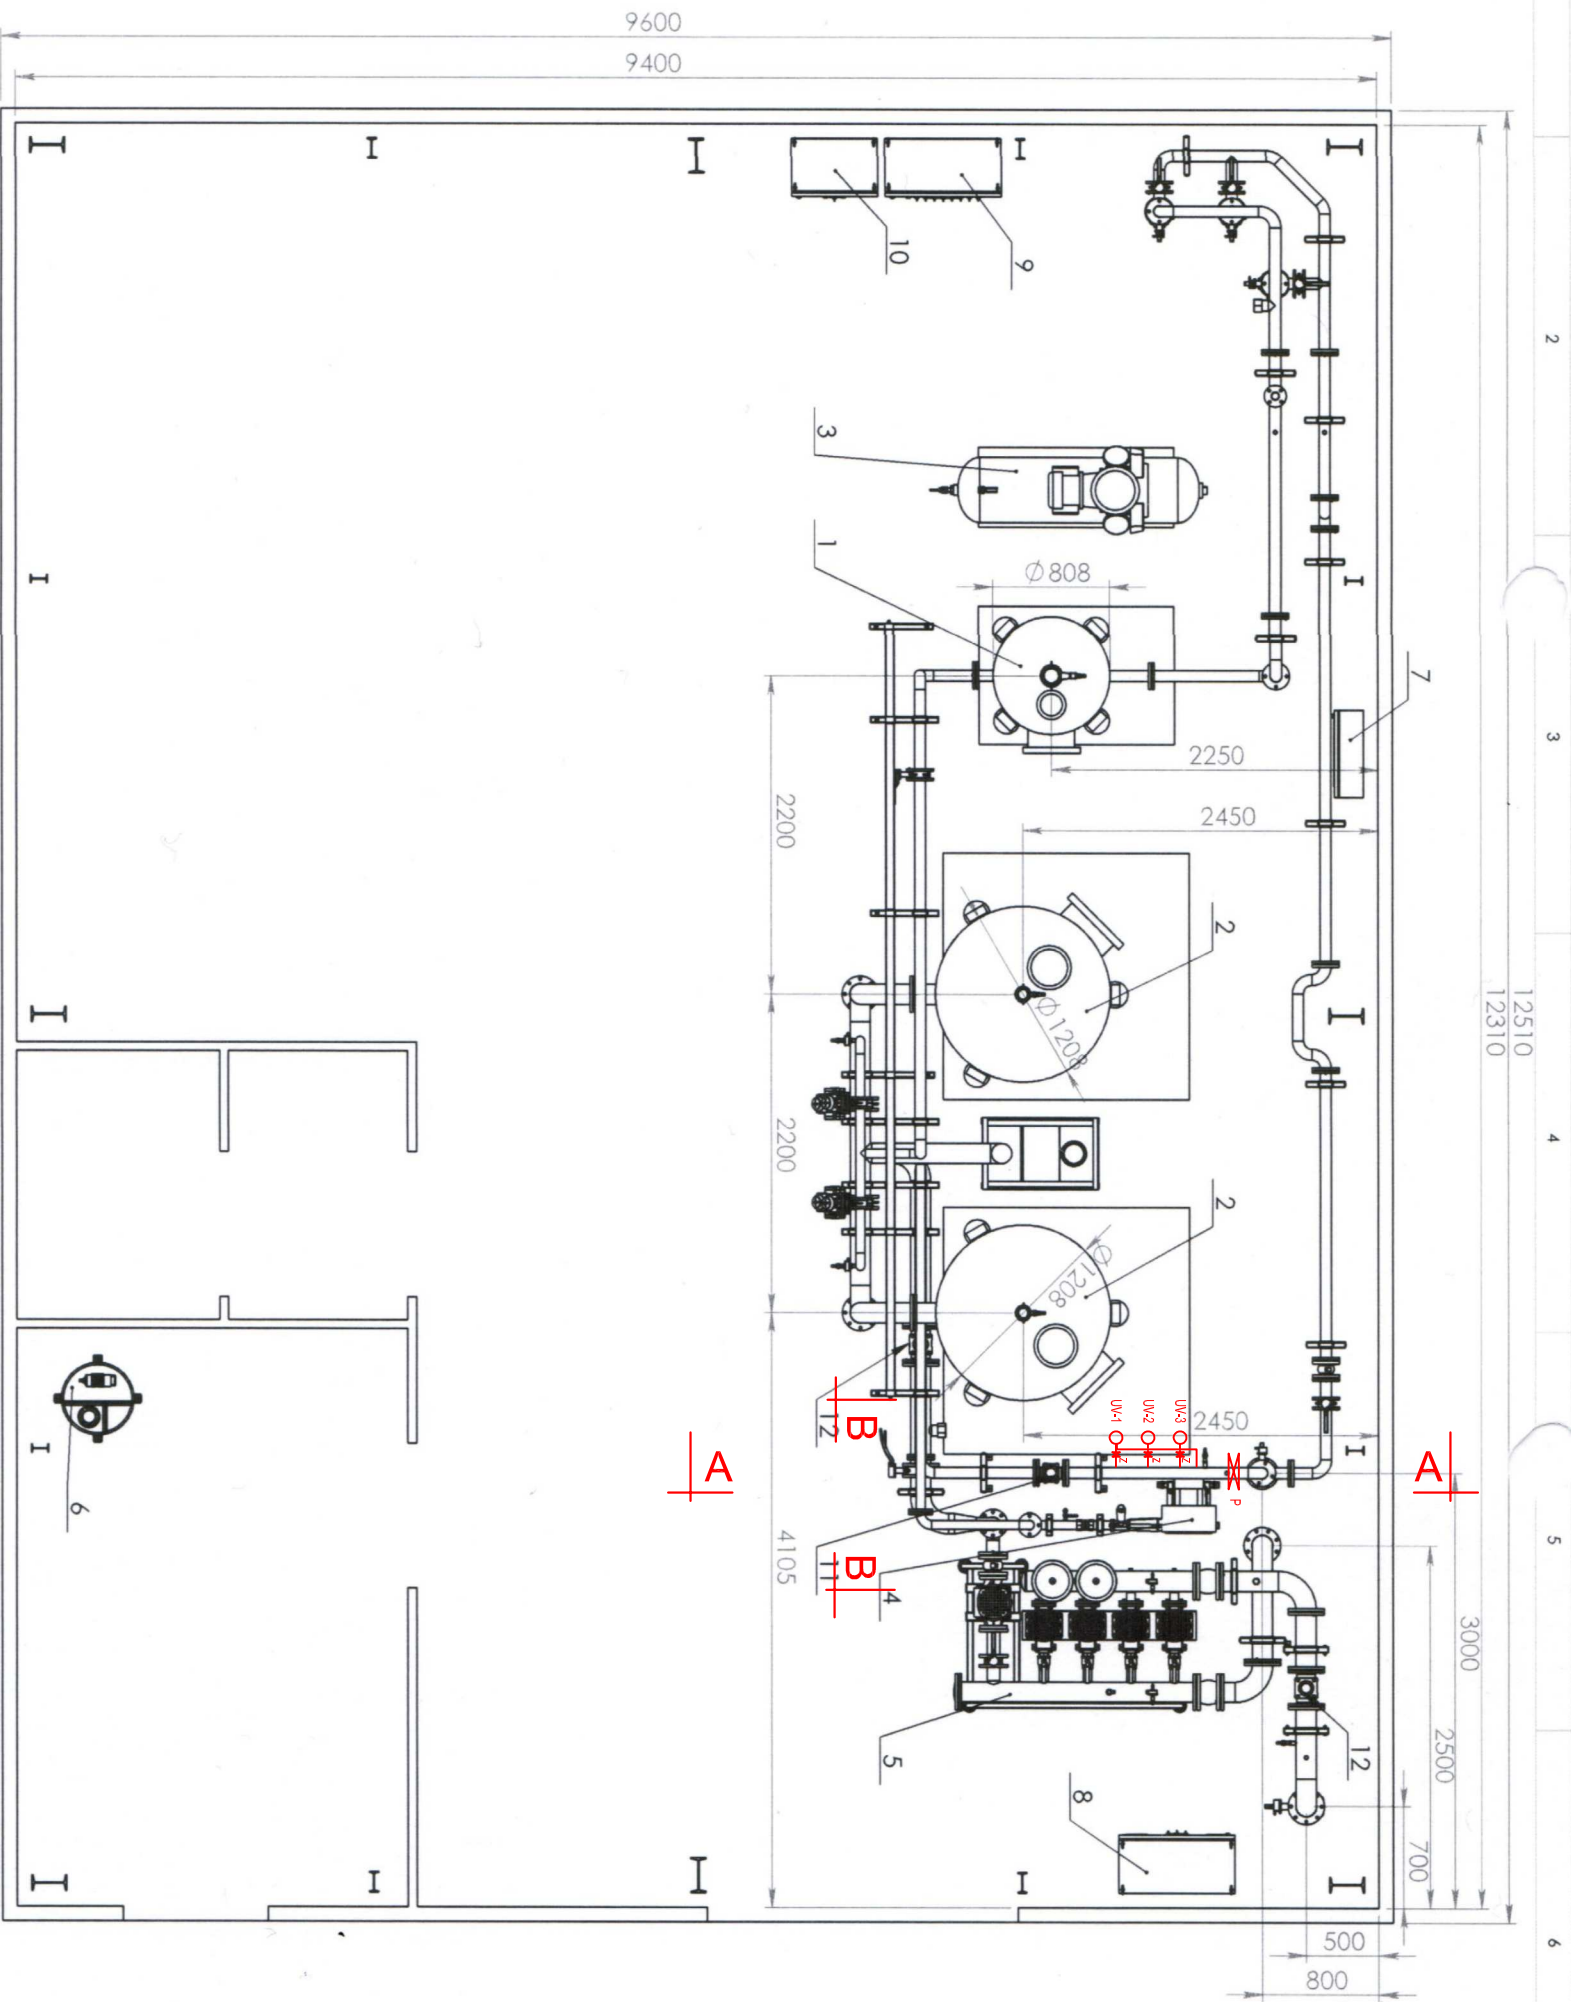

LEGENDA:
UV - lampa ultrafioletowa
Z - zawór Ø 40 mm
P - przepustnica Ø65 mm

12	Wodomierz MW DN125 NKO	
11	Wodomierz MW DN65 NKO	
10	Rozdzielnia główna	
9	Rozdzielnia technologiczna	
8	Rozdzielnia zestawu hydroforowego	
7	Rozdzielnia pneumatyczna	
6	Zestaw chloratora	
5	Zestaw hydroforowy ZHICL/MP 4.15.4B/4KW + TP 80-210/2/4KW	

4	Zestaw dmuchawy	
3	Zestaw sprężarki	
2	Zestaw filtracyjny FIC/120/5125	
1	Zestaw aeracji AIC 800	

lp.	Nazwa	Uwagi

KRZYSZTOF OZGA - PROJEKTOWANIE			
ul. Budowlanych 10/9, 66-405 Gorzów Wlkp.			
Montaż lamp UV w stacji uzdatniania wody w Gorzuku, Gmina Bledzew			
Działki nr ewid. 59 obręb 08 obręb 08 Gorzisko, Gmina Bledzew			
Właściciel:		Gmina Bledzew	
Nazwa rys.:		Rzut poziomy stacji uzdatniania wody - montaż lamp UV	
Projektant:		mgr inż. Krzysztof Ozga	
Faza		Projekt wykonawczy	
		Nr upr. bud.	Specjalność:
		9/82/Gw	bud. wod.-inż.
		Data: 12.01.17 r.	
		Nr rys.: 2.	