


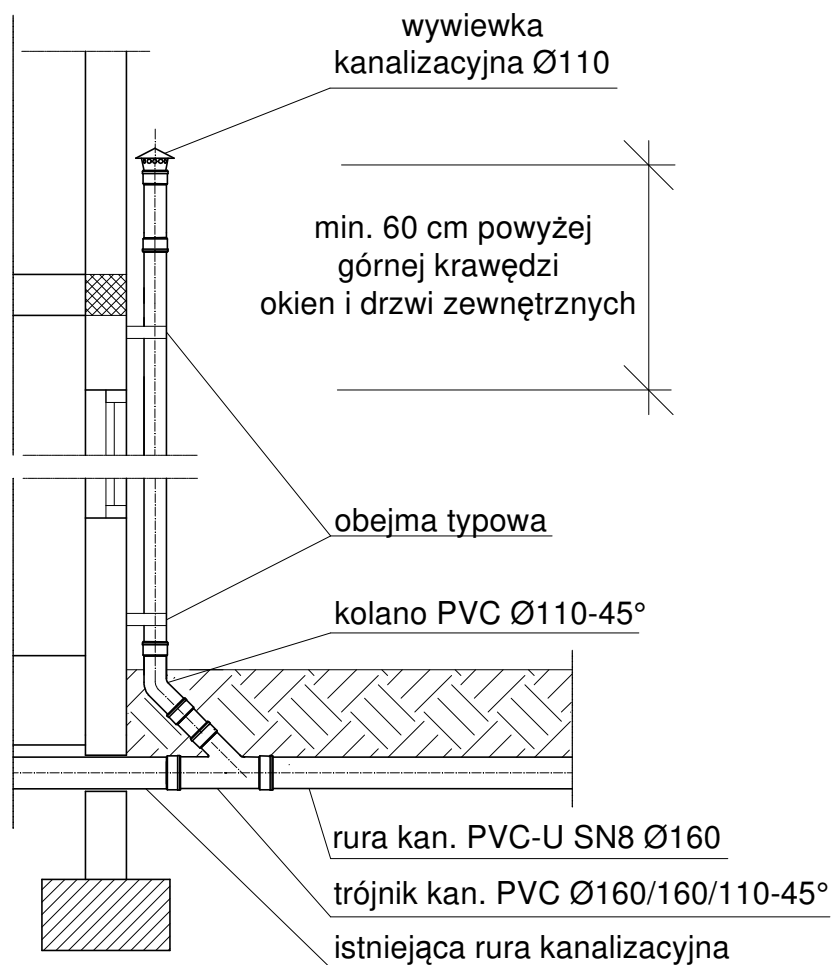

Biuro opracowań inżynierskich
ECOVERDE
Biuro Opracowań Inżynierskich ECOVERDE
ul. Rzeźnicza 41a/9, 65-119 Zielona Góra
NIP: 925-177-91-55 REGON: 080476559

Biuro Opracowań Inżynierskich ECOVERDE

Opracował: mgr inż. Radek Wysocki

Nr rysunku:
3 (4)

PRZYDOMOWA OCZYSZCZALNIA ŚCIEKÓW

Skala:
1:50

SCHEMAT ODPOWIETRZENIA
PO ELEWACJI BUDYNKU

Data:
04.2016