


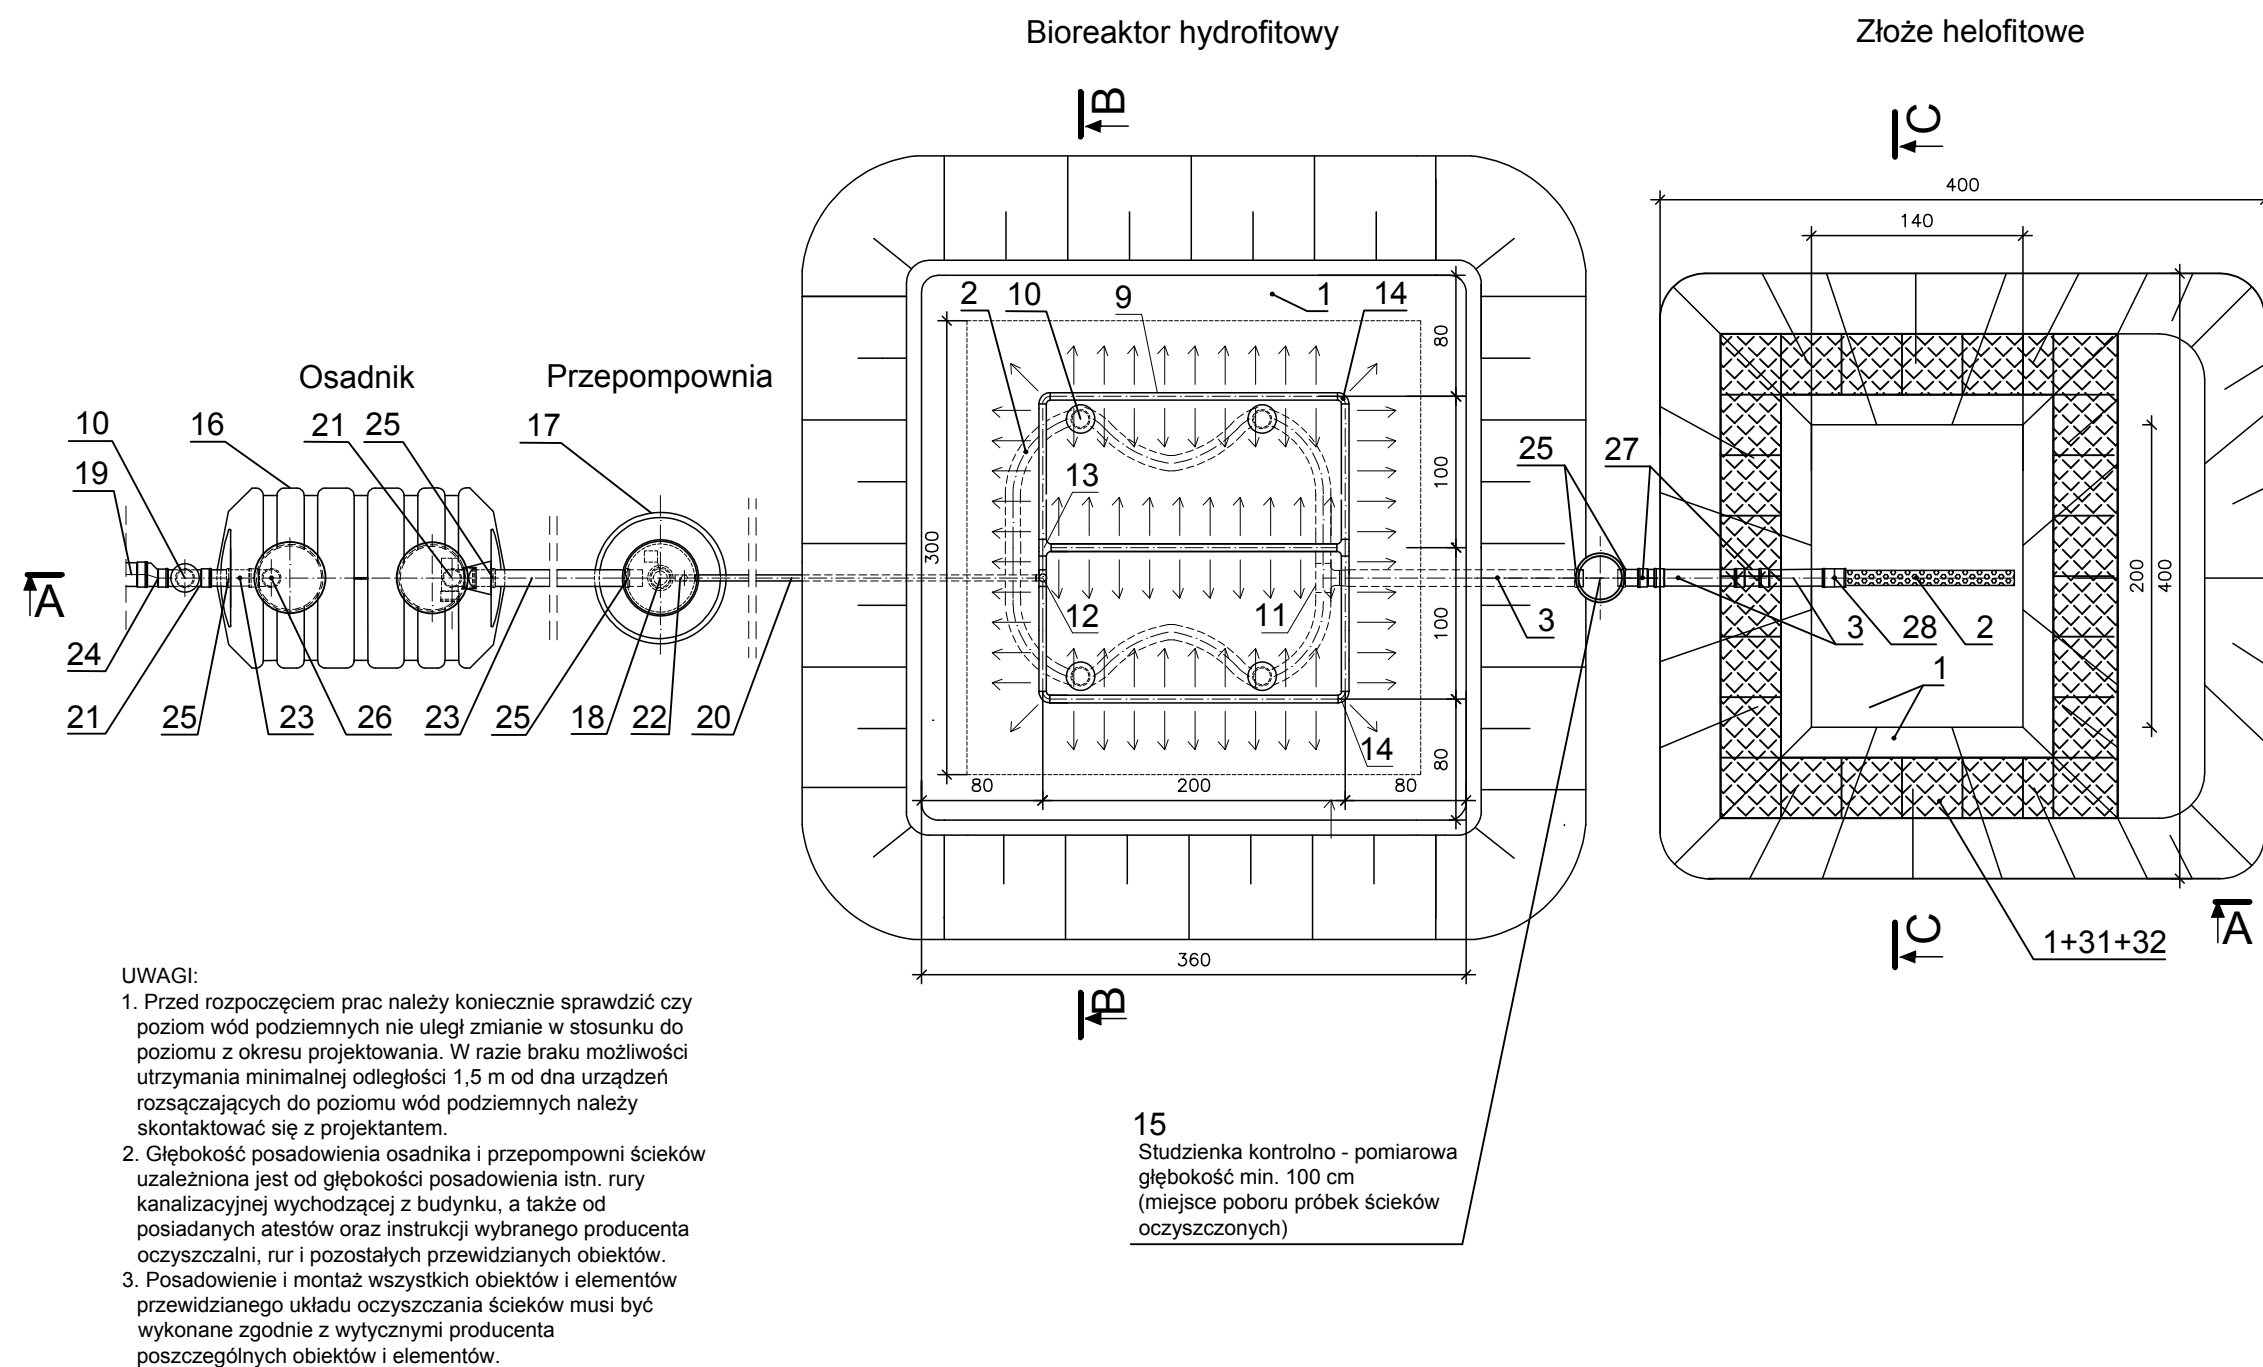

Wymiary na rysunku podane w centymetrach

Biuro Opracowań Inżynierskich ECOVERDE	
Autorzy technologii: dr inż. Tomasz Warężak dr inż. Ewelina Płuciennik-Koropczuk inż. Franciszek Bydałek	
Opracował: dr inż. Tomasz Warężak	Nr rysunku: 2a
PRZYDOMOWA ROŚLINNA OCZYSZCZALNIA ŚCIEKÓW ze złożem helofitowym	Skala: 1:50
RZUT OCZYSZCZALNI 4 RLM	Data: 04.2016