


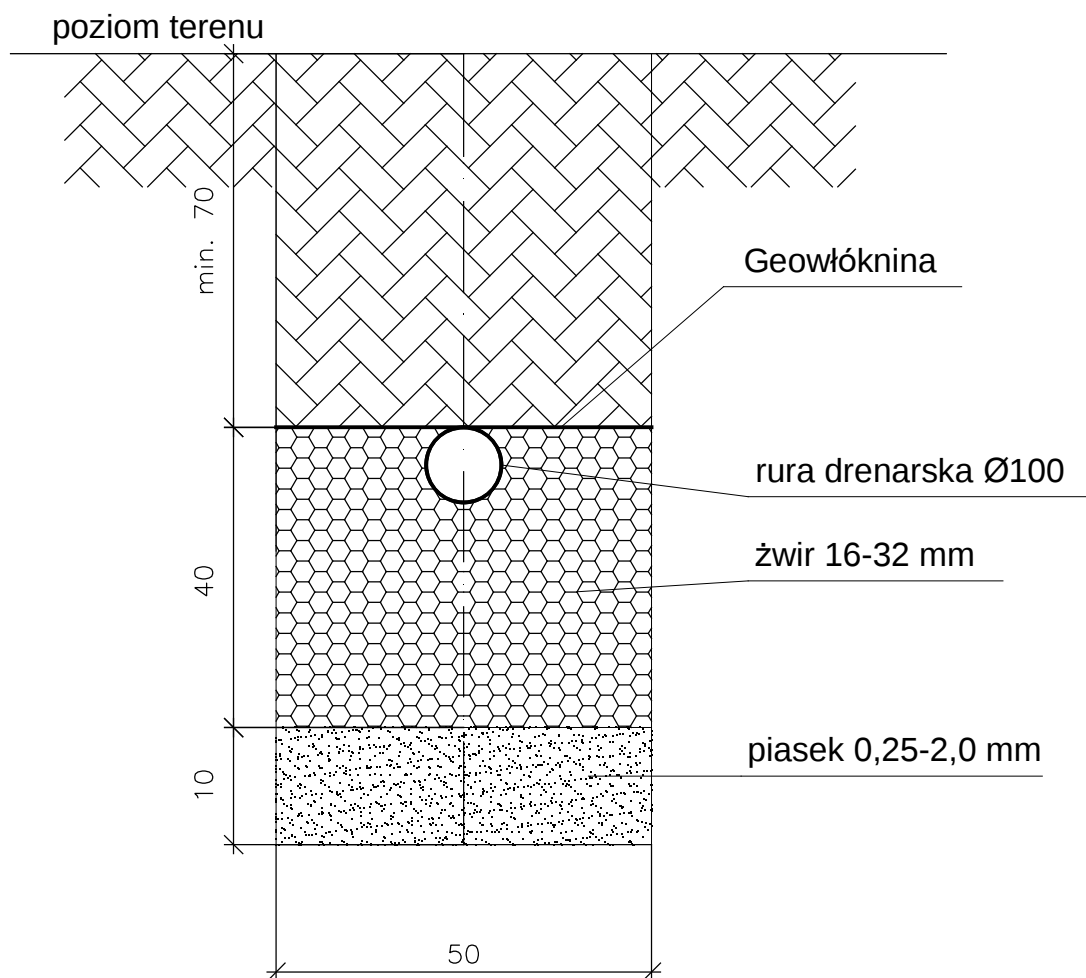

Głębokość posadowienia osadnika i rurociągów drenarskich uzależniona jest od głębokości posadowienia rury kanalizacyjnej wychodzącej z budynku, a także atestów i zaleceń wybranego producenta oczyszczalni

Biuro Opracowań Inżynierskich ECOVERDE

Opracował: dr inż. Tomasz Warężak

Nr rysunku:
3

PRZYDOMOWA DRENAŻOWA
OCZYSZCZALNIA ŚCIEKÓW
(z drenażem poniżej terenu)

Skala:
1:10

PRZEKRÓJ POPRZECZNY PRZEZ DRENAŻ

Data:
2015r.

Wymiary na rysunku podane w centymetrach