
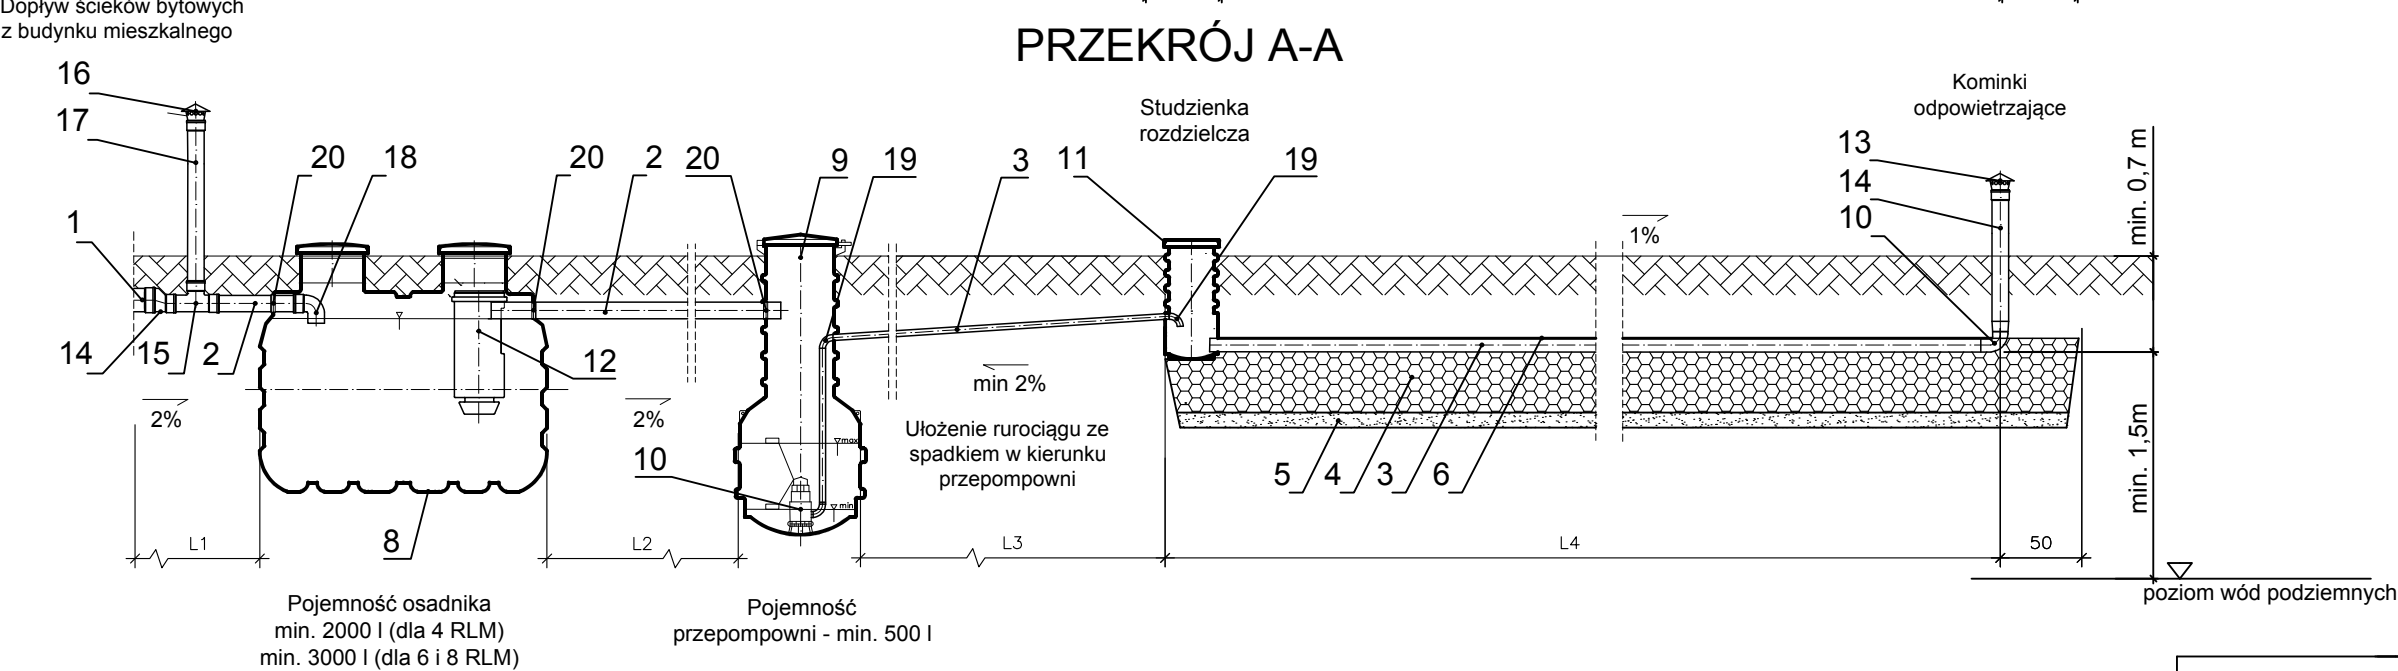


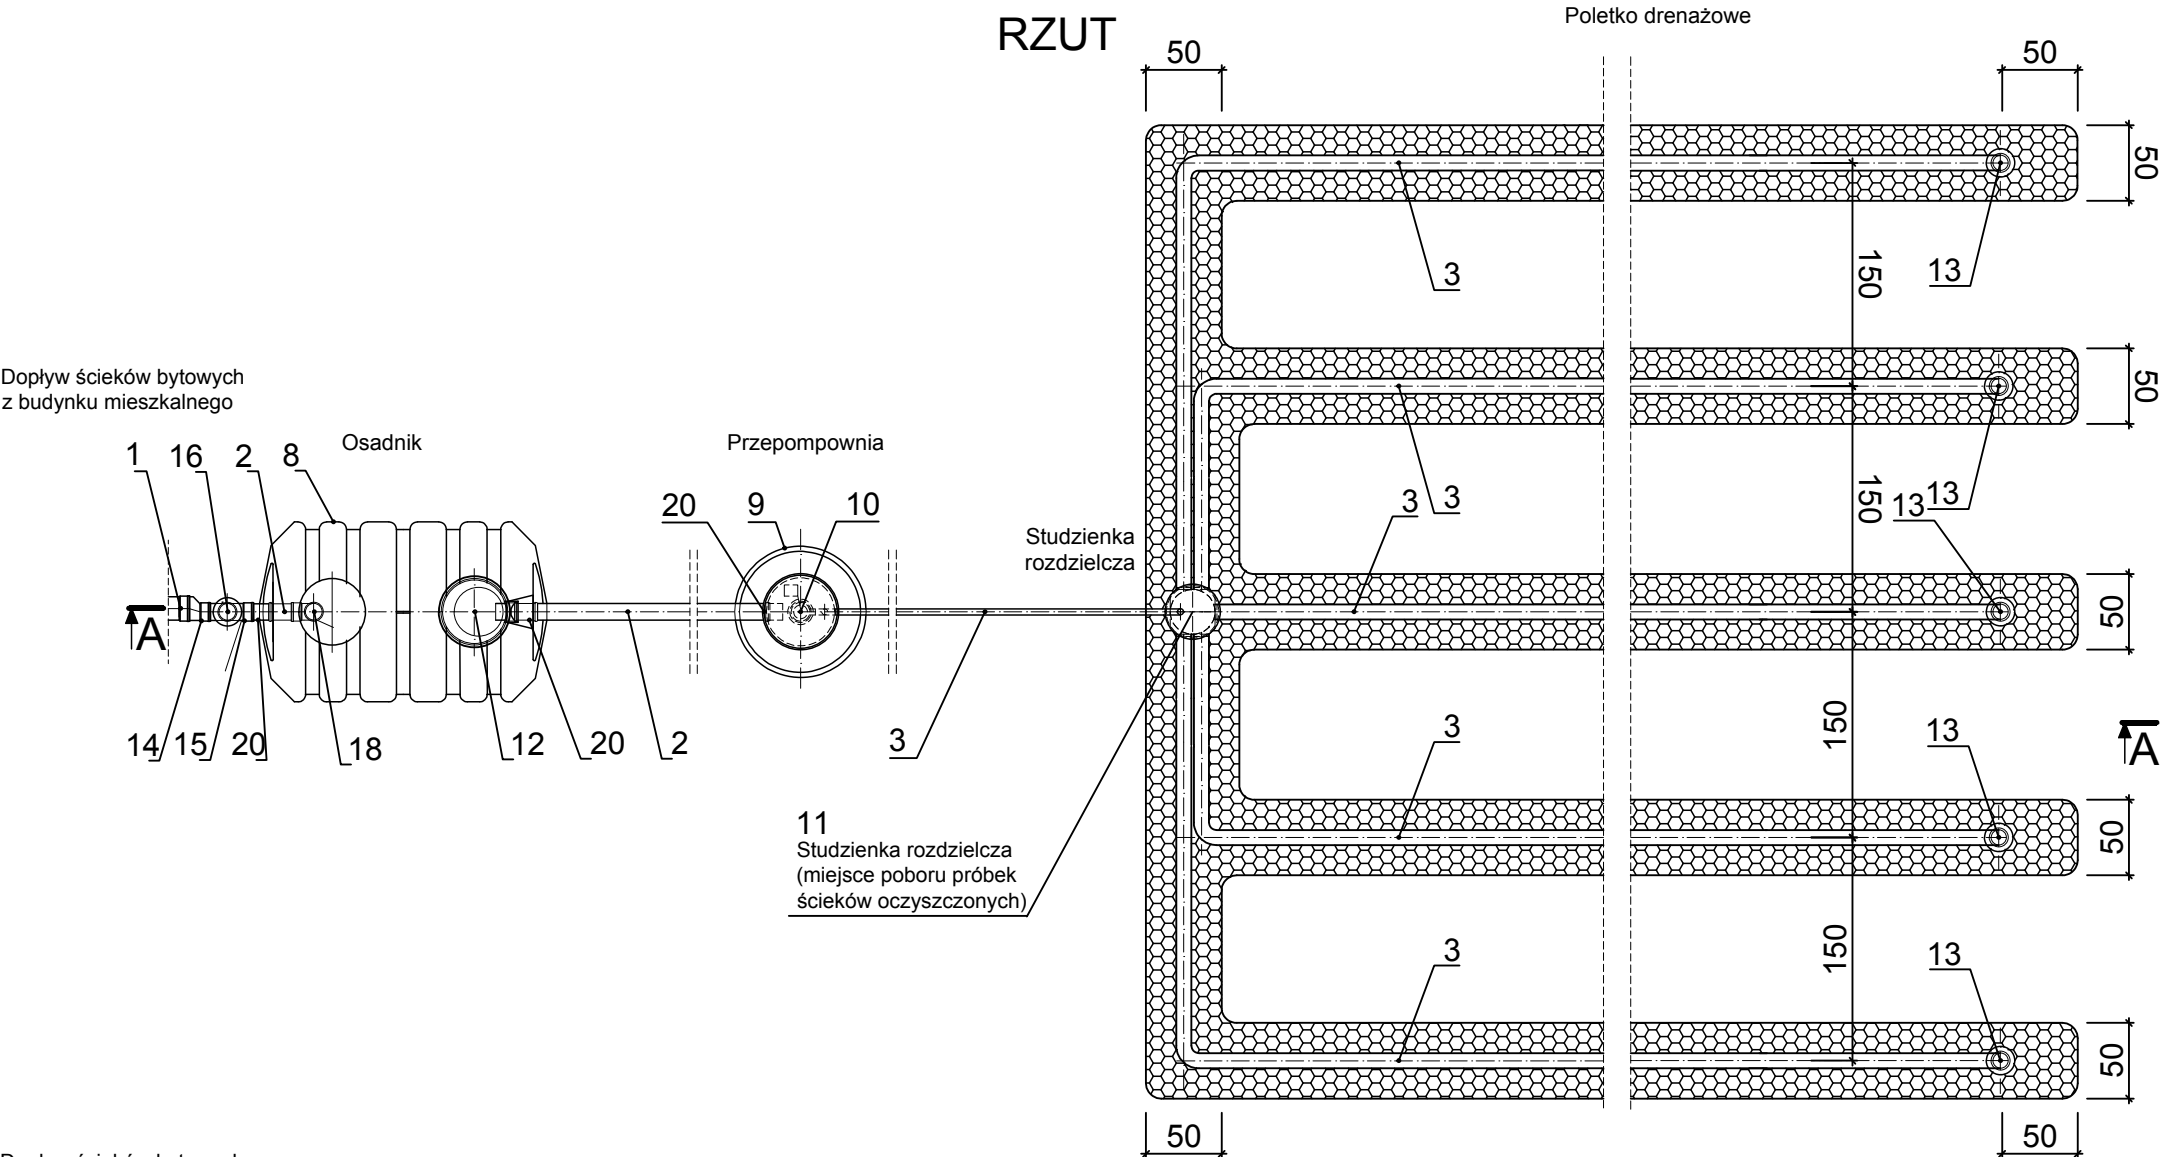

- UWAGI:
1. L1, L2, L3 - długości zależne od posadowienia elementów oczyszczalni na działce (patrz plan sytuacyjny)  
L4 - długość i ilość nitek wg ilości RLM na stronie tytułowej i opisu oraz planu sytuacyjnego)
  2. Przed rozpoczęciem prac należy koniecznie sprawdzić czy poziom wód podziemnych nie uległ zmianie w stosunku do poziomu z okresu projektowania. W razie braku możliwości utrzymania minimalnej odległości 1,5 m od dna urządzeń rozsączających do poziomu wód podziemnych należy skontaktować się z projektantem.
  3. Głębokość posadowienia wszystkich obiektów i elementów przewidzianego układu oczyszczania ścieków uzależniona jest od głębokości posadowienia istn. rury kanalizacyjnej wychodzącej z budynku, a także od posiadanych atestów oraz instrukcji wybranego producenta oczyszczalni, rur i pozostałych przewidzianych obiektów.
  4. Posadowienie i montaż wszystkich obiektów i elementów przewidzianego układu oczyszczania ścieków musi być wykonane zgodnie z wytycznymi producenta poszczególnych obiektów i elementów.

|     |                                           |
|-----|-------------------------------------------|
| 20  | Przeście szczelne Ø 110                   |
| 19  | Kolano PE Ø 40-90°                        |
| 18  | Kolano PVC Ø 110-90°                      |
| 17  | Rura kan. PVC Ø 110                       |
| 16  | Wywiewka PVC Ø 110                        |
| 15  | Trójnik kan. PVC Ø 110/110/110-90°        |
| 14  | Zwężka PVC-U Ø 110/160                    |
| 13  | Przeście dren./PVC Ø110                   |
| 12  | Filtr lamelowy lub kosz filtracyjny       |
| 11  | Studzienka rozdzielcza z tworzywa szt.    |
| 10  | Pompa - min. param. Q=5 m³/h Hp=8 m       |
| 9   | Przepompownia o pojemności min. 250 l     |
| 8   | Osadnik o pojemności min. 2000l lub 3000l |
| 7   | Geowłóknina                               |
| 6   | Piasek średni 0,25<d<2,0 mm               |
| 5   | Żwir średni płukany 16<d<32 mm            |
| 4   | Rura drenarska Ø100                       |
| 3   | Rurociąg PE Ø 40                          |
| 2   | Rura kan. PVC-U SN8 Ø 110                 |
| 1   | Rura kan PVC-U SN8 Ø 160                  |
| Lp. | Wyszczególnienie                          |

Biuro Opracowań Inżynierskich ECOVERDE

Opracował: dr inż. Tomasz Warężak

Nr rysunku:  
2

PRZYDOMOWA DRENAŻOWA  
OCZYSZCZALNIA ŚCIEKÓW

Skala:  
1:50

RZUT i PRZĘKRÓJ 6 RLM

Data:  
04.2016

Wymiary bez opisu jednostki  
podano w [cm]