


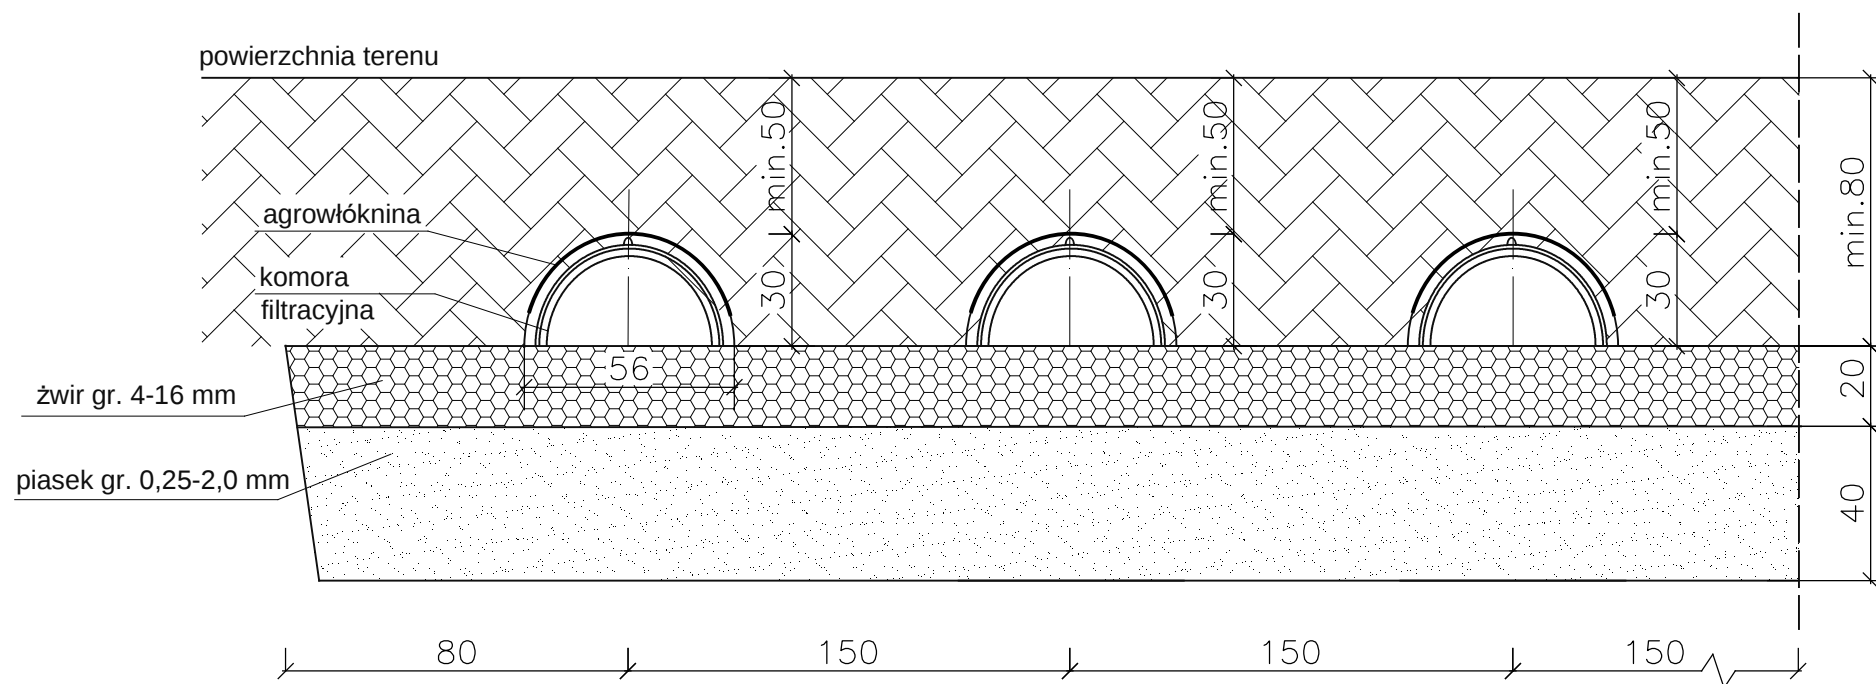

Wymiary na rysunku podane w centymetrach

Biuro Opracowań Inżynierskich ECOVERDE

Opracował: dr inż. Tomasz Warężak

Nr rysunku:
3

PRZYDOMOWA OCZYSZCZALNIA ŚCIEKÓW
zgodna z normą PN-EN 12566-3+A2:2013

Skala:
-

SCHEMAT POSADOWIENIA
TUNELI FILTRACYJNYCH

Data:
2016