


Opis sposobu nawiercania otworów na rurociągu rozprowadzającym przedstawiono w cz. opisowej.

PRZEKRÓJ A - A

Bioreaktor hydrofitowy

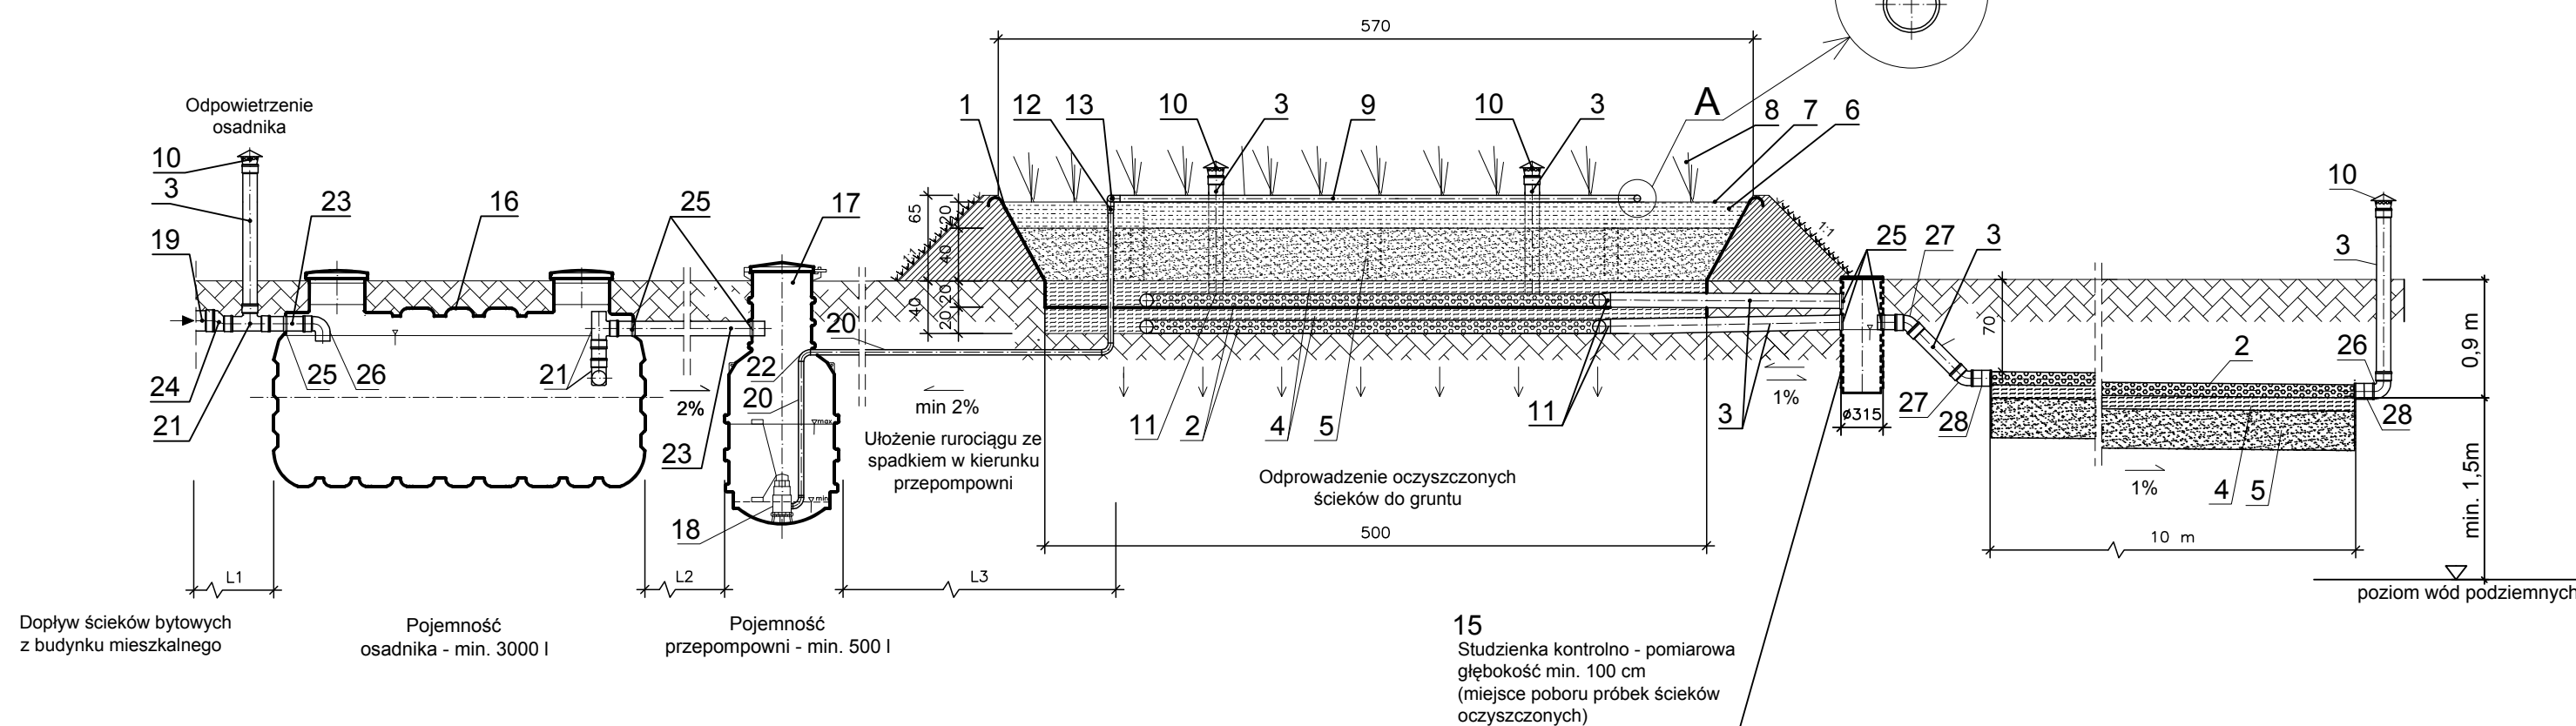

L1, L2, L3 - odległości zależne od posadowienia elementów oczyszczalni na działce (patrz Rys. 1. Plan sytuacyjny)

Zestawienie elementów zamieszczone na rysunku 2c

Biuro Opracowań Inżynierskich ECOVERDE

Autorzy technologii: dr inż. Tomasz Wareżak

dr inż. Ewelina Płuciennik-Koropczuk

Opracował: dr inż. Tomasz Warężak

Nr rysunku:	2b
-------------	----

PRZYDOMOWA ROŚLINNA OCZYSZCZALNIA ŚCIEKÓW z systemem infiltracyjnym

Skala:	1:50
--------	------

PRZEKRÓJ A-A OCZYSZCZALNI 8 RLM

Data:	04.2016
-------	---------

Wymiary na rysunku podane w centymetrach