


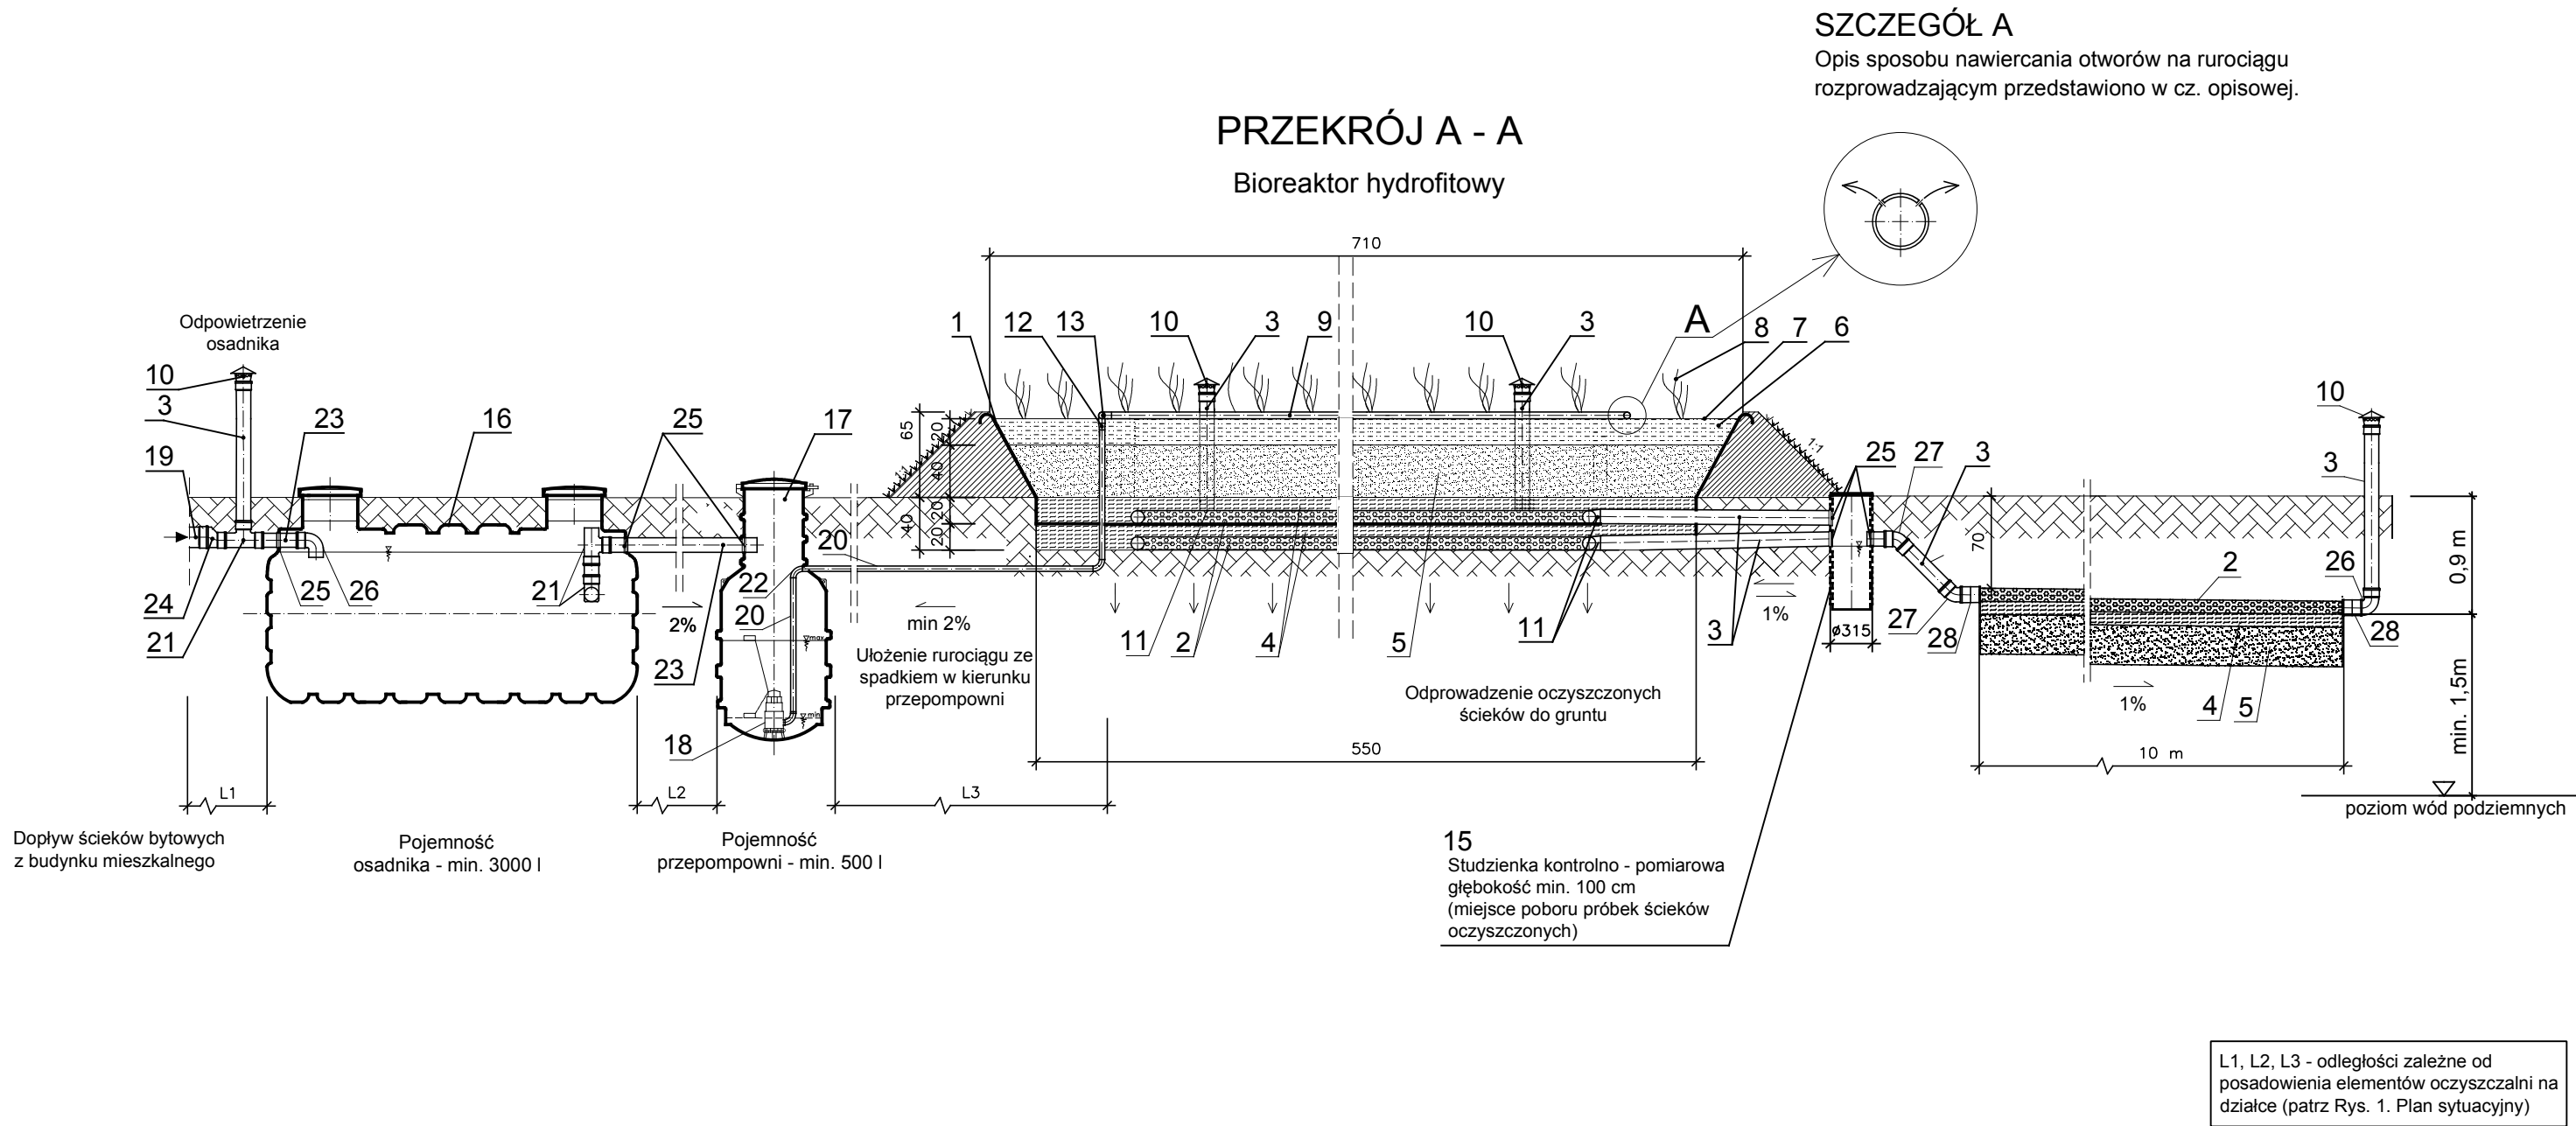

Zestawienie elementów zamieszczone na rysunku 2c

Biuro Opracowań Inżynierskich ECOVERDE	
Autorzy technologii: dr inż. Tomasz Warężak dr inż. Ewelina Płuciennik-Koropczuk	
Opracował: dr inż. Tomasz Warężak	Nr rysunku: 2b
PRZYDOMOWA ROŚLINNA OCZYSZCZALNIA ŚCIEKÓW z systemem infiltracyjnym PRZEKRÓJ A-A OCZYSZCZALNI 8 RLM	Skala: 1:50
	Data: 04.2016

Wymiary na rysunku podane w centymetrach