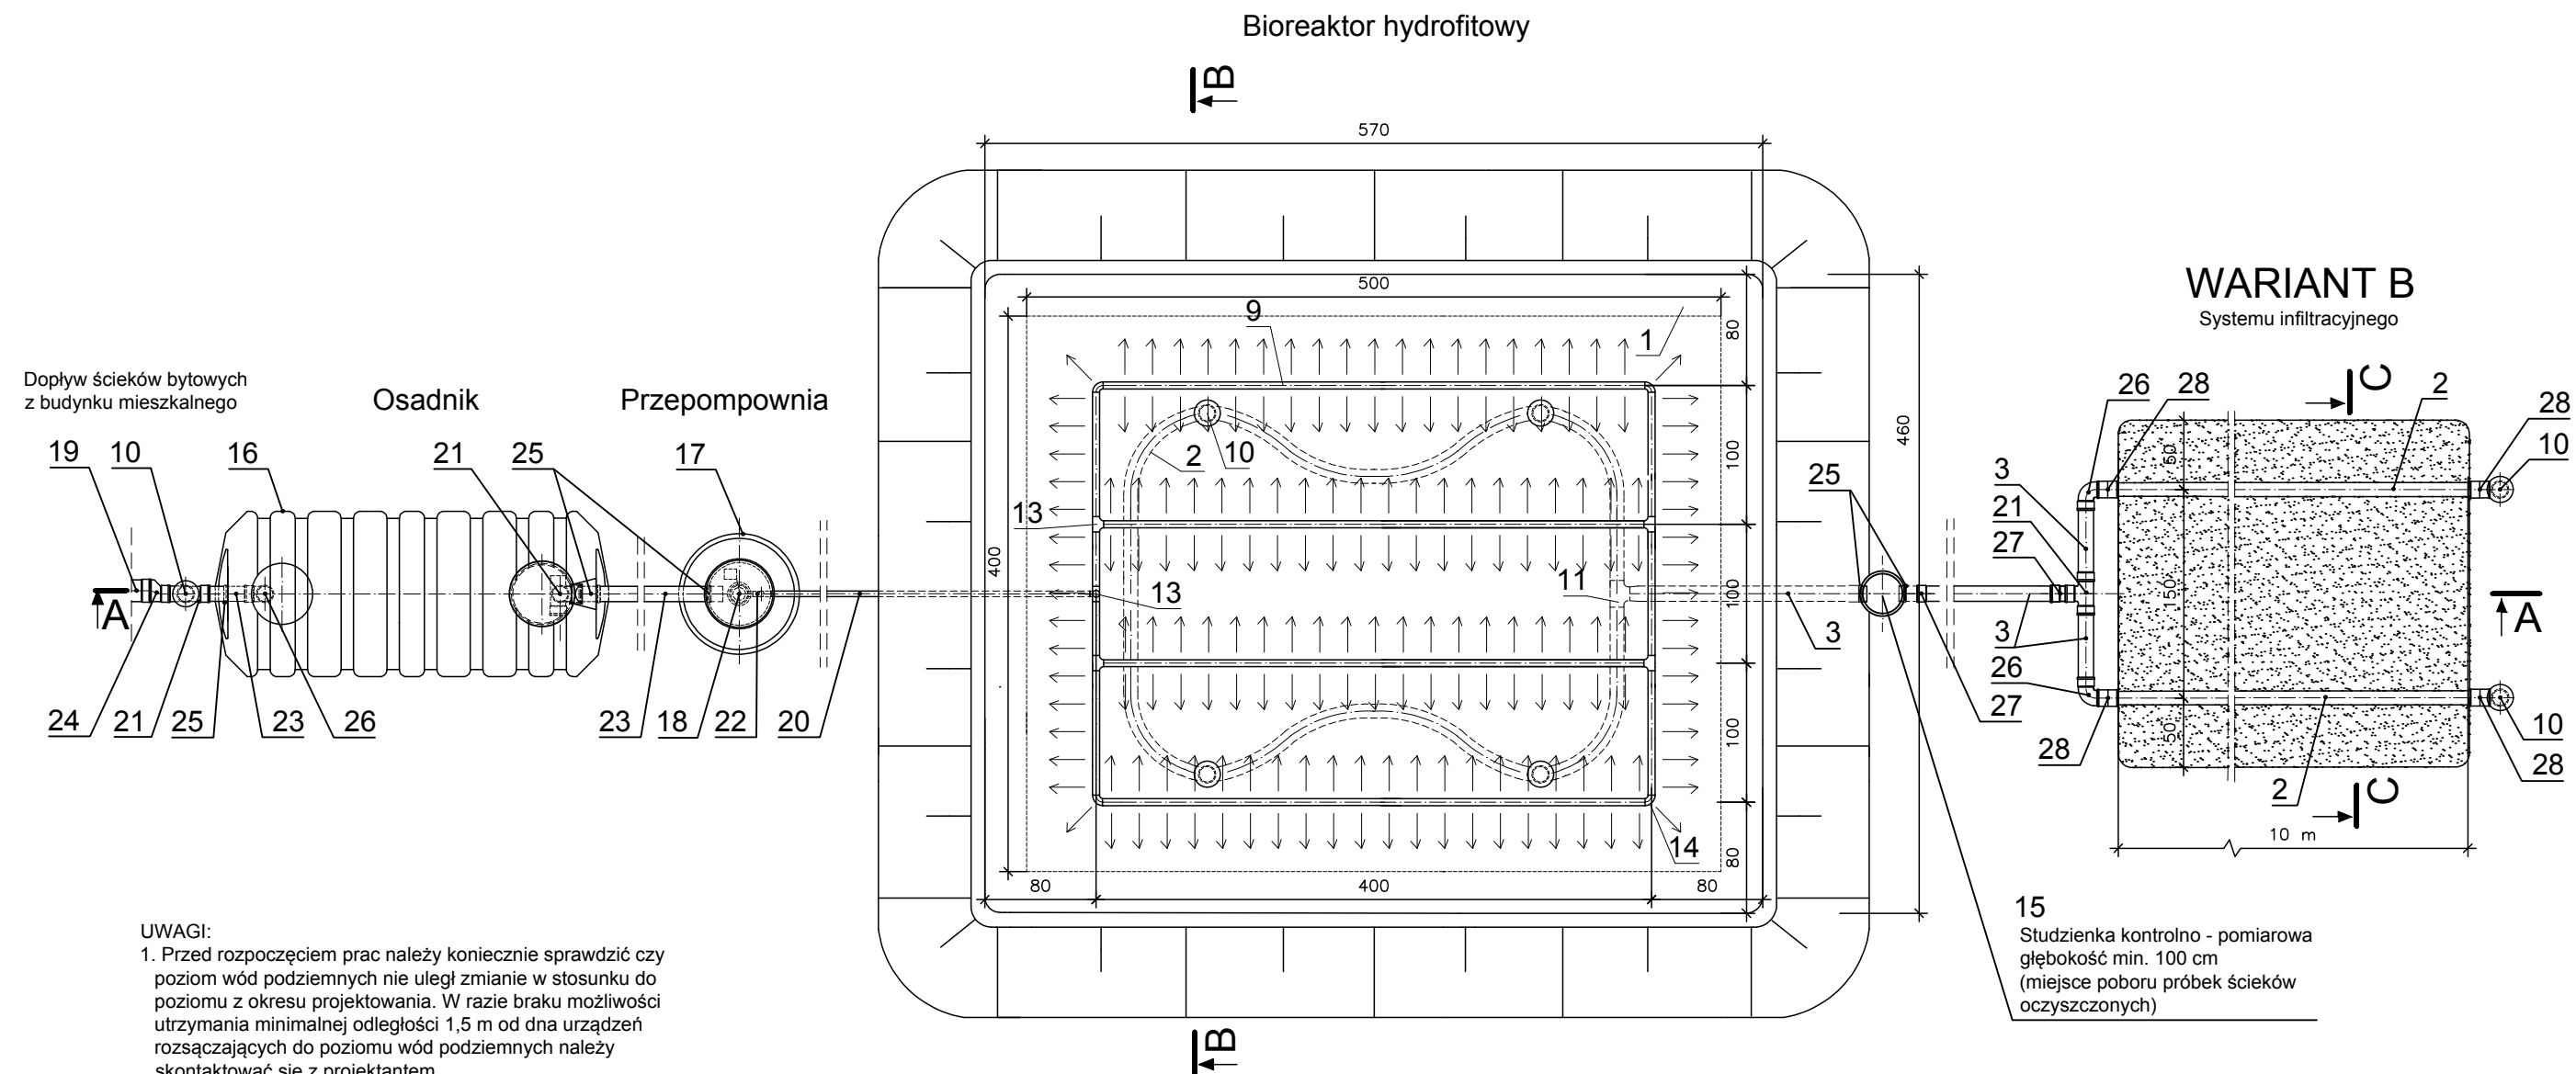


**UWAGI:**

1. Przed rozpoczęciem prac należy koniecznie sprawdzić czy poziom wód podziemnych nie uległ zmianie w stosunku do poziomu z okresu projektowania. W razie braku możliwości utrzymania minimalnej odległości 1,5 m od dna urządzeń rozsączających do poziomu wód podziemnych należy skontaktować się z projektantem.
2. Głębokość posadowienia osadnika i przepompowni ścieków uzależniona jest od głębokości posadowienia istn. rury kanalizacyjnej wychodzącej z budynku, a także od posiadanych atestów oraz instrukcji wybranego producenta oczyszczalni, rur i pozostałych przewidzianych obiektów.
3. Posadowienie i montaż wszystkich obiektów i elementów przewidzianego układu oczyszczania ścieków musi być wykonane zgodnie z wytycznymi producenta poszczególnych obiektów i elementów.

Zestawienie elementów zamieszczone na rysunku 2c

Biuro Opracowań Inżynierskich ECOVERDE

Autorzy technologii: dr inż. Tomasz Warężak
dr inż. Ewelina Płuciennik-Koropcuk

Opracował: dr inż. Tomasz Warężak

Nr rysunku:
2a

PRZYDOMOWA ROŚLINNA
OCZYSZCZALNIA ŚCIEKÓW
z systemem infiltracyjnym

Skala:
1:50

RZUT OCZYSZCZALNI

8 RLM

Data:
04.2016

Wymiary na rysunku podane w centymetrach