



PRZĘKRÓJ A - A

Bioreaktor hydrofitowy

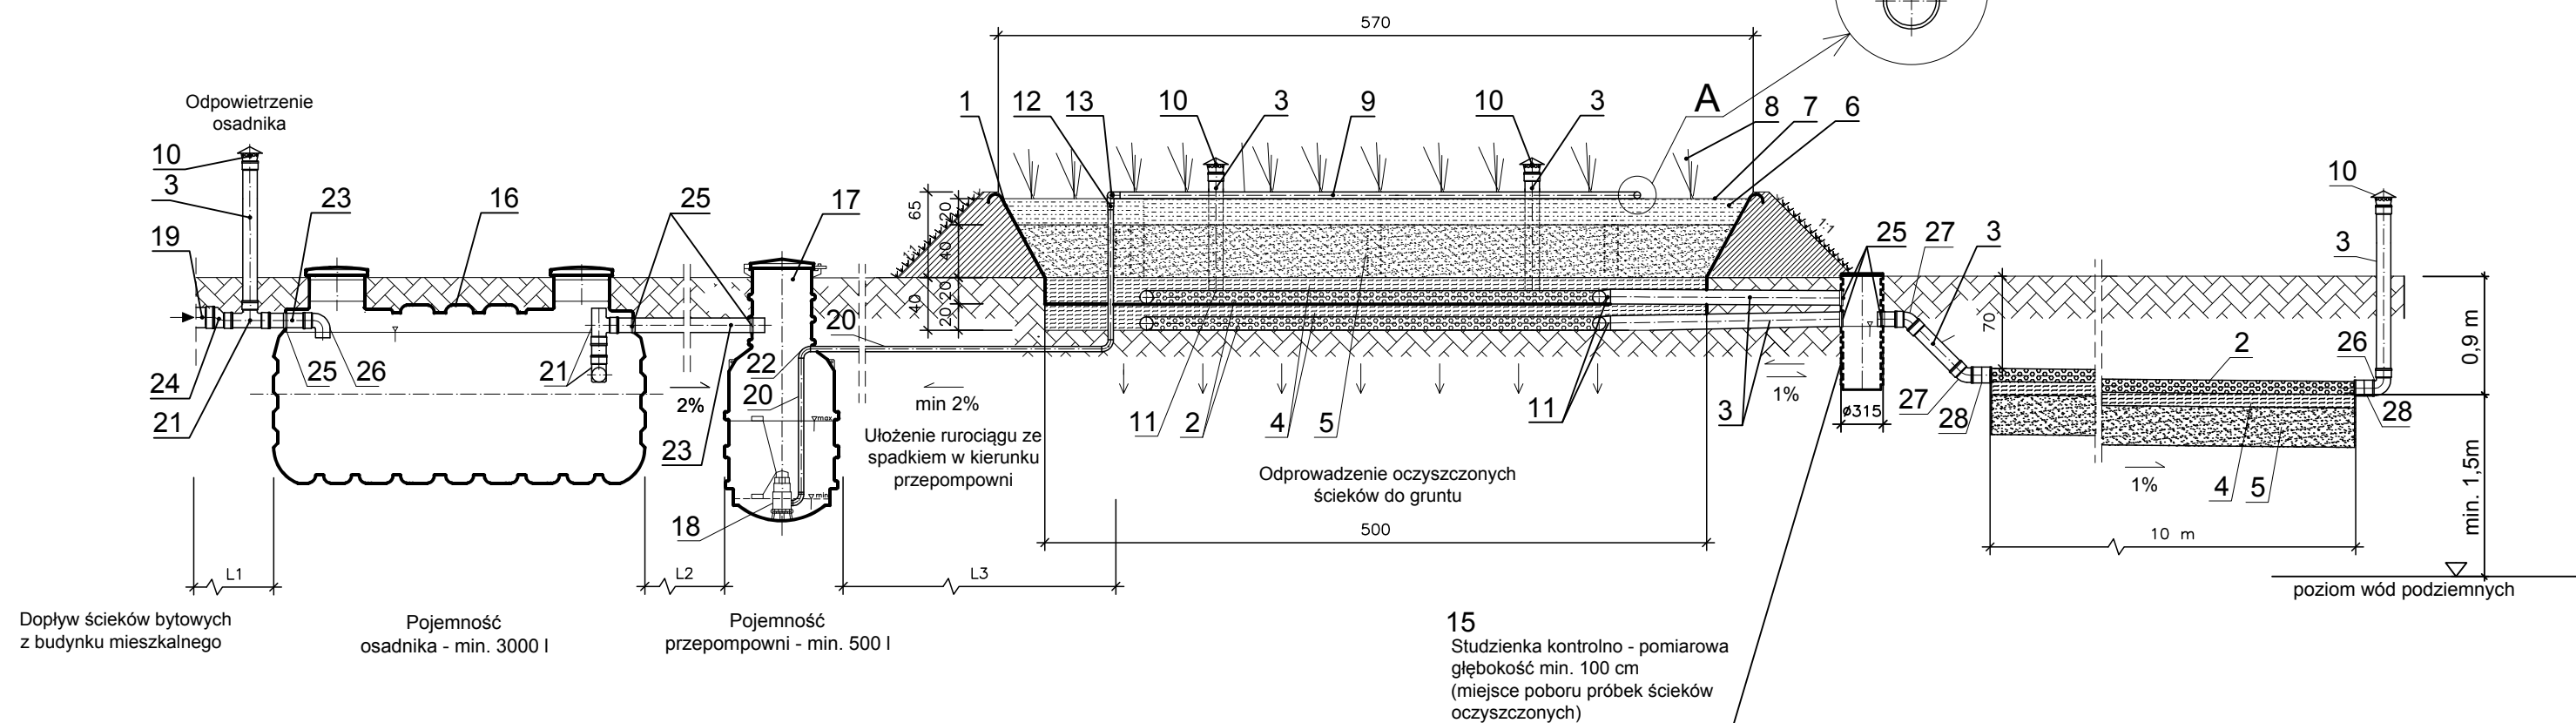

SZCZEGÓŁ A

Opis sposobu nawiercania otworów na rurociągu rozprowadzającym przedstawiono w cz. opisowej.

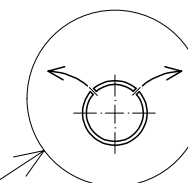

L1, L2, L3 - odległości zależne od posadowienia elementów oczyszczalni na działce (patrz Rys. 1. Plan sytuacyjny)

Zestawienie elementów zamieszczone na rysunku 2c

Biuro Opracowań Inżynierskich ECOVERDE

Autorzy technologii: dr inż. Tomasz Warężak
dr inż. Ewelina Płuciennik-Koropcuk

Opracował: dr inż. Tomasz Warężak

Nr rysunku:
2b

PRZYDOMOWA ROŚLINNA
OCZYSZCZALNIA ŚCIEKÓW
z systemem infiltracyjnym

Skala:
1:50

PRZĘKRÓJ A-A OCZYSZCZALNI 8 RLM

Data:
04.2016

Wymiary na rysunku podane w centymetrach