



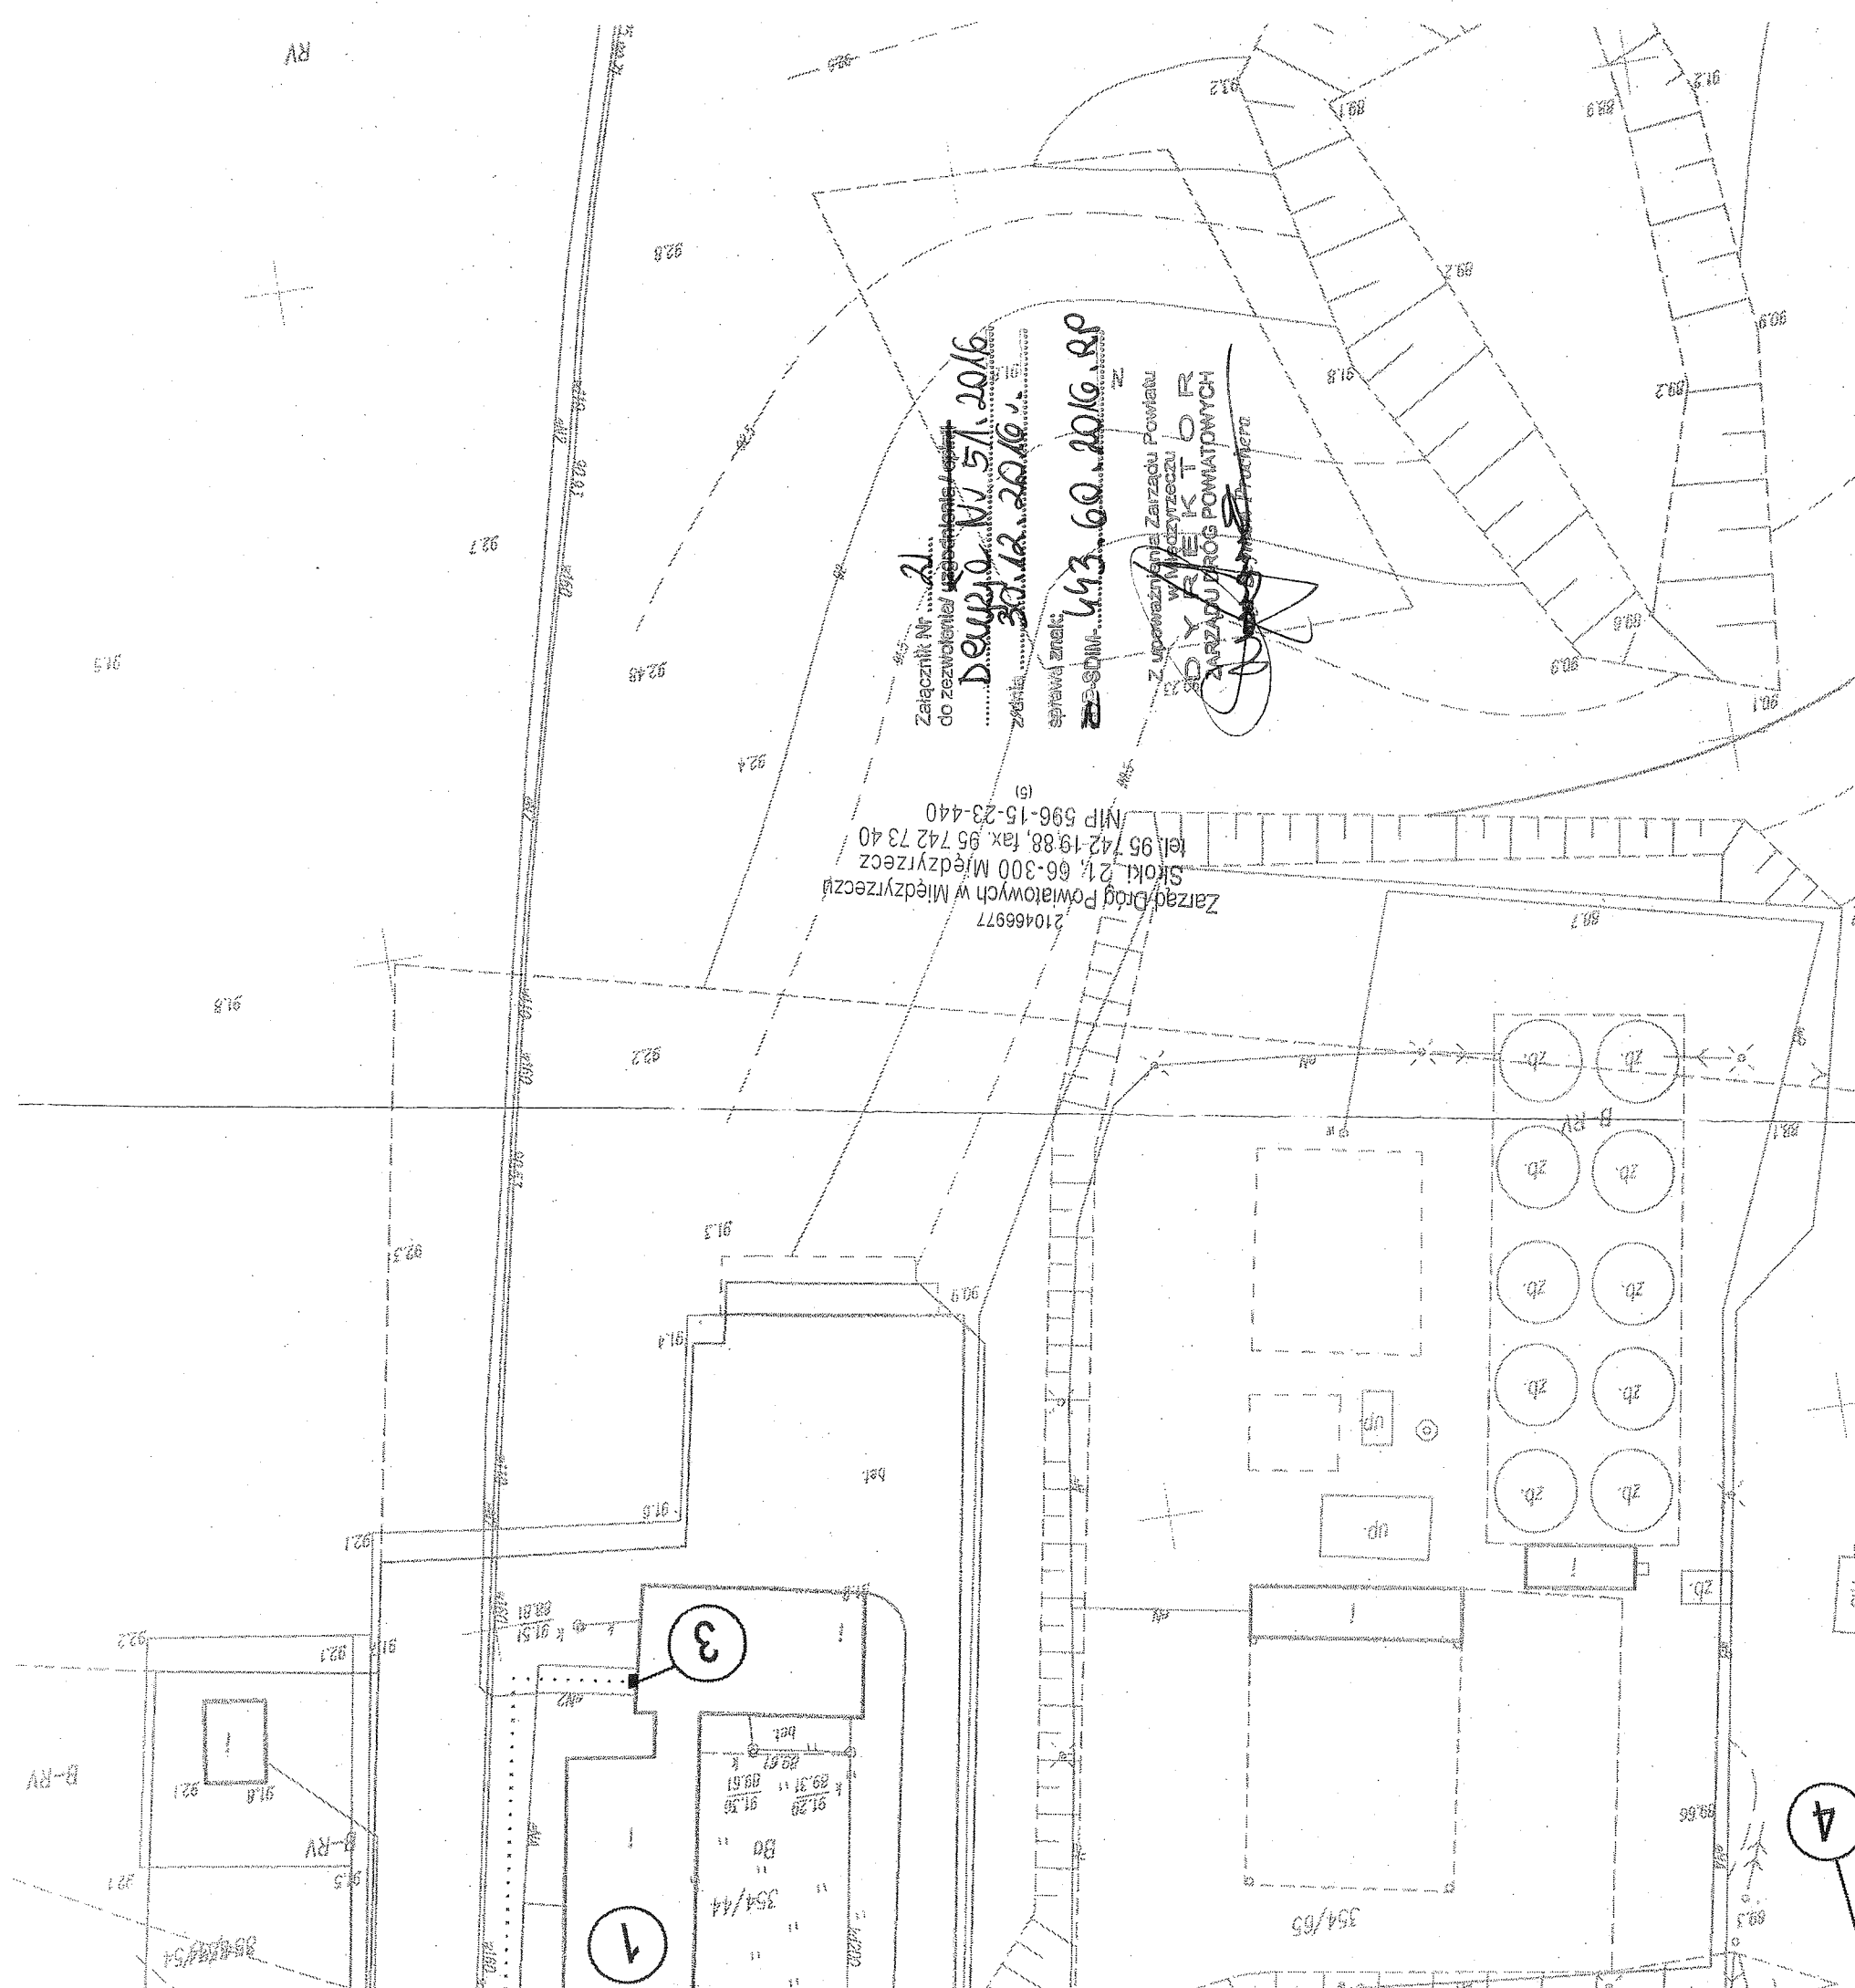

Załącznik Nr 21
do zezwolenia/ pozwolenia na wydobycie
Dopuszcz. Nr 51.2016
Zdania 30.12.2016 r.
Sprawa znalc.
Z-SDM-443.60.2016.RP
Z upoważnienia Zarządu Powiatu
w Międzyrzecz
D O R
ZARZĄD DROG POWIATOWYCH
Międzyrzecz

Zarząd Drog Powiatowych w Międzyrzeczu
Skoki 21, 66-300 Międzyrzecz
tel. 95 742 19 88, fax 95 742 73 40
MIP 596-15-23-440

ZAKŁAD PROJEKTOWANIA INST. SANT. CO. GAZ Adam Ogrodnik, ul. Boryny 12, Tel. 605 306 660, Międzyrzecz	
Obiekt	Istniejąca stacja uzdatniania wody- przyłącze odprowadzające wody popłuczne, dz. nr 353, 354/44, 354/2, 352/1, 349 , 348/2 Kleszczewo , gm. Bledzew
Nazwa rys	PLAN SYTUACYJNY PRZYŁĄCZA ODPROWADZENIA WÓD POŁUCZYCH Z STACJI UZDADNIANIA WODY
Inwestor	Gmina Bledzew ,ul. Kościuski 16 ,66-350 Bledzew
Projekt.sanit.	Adam Ogrodnik upr. 174/76/Gw
Projekt.elekt.	inst. sanitarne, gazowe inż. Jacek Hajdasz ,upr. 84/91/Gw
nr rys 1	
skala 1:500	
data 12.2016 r.	
data 12.2016 r.	

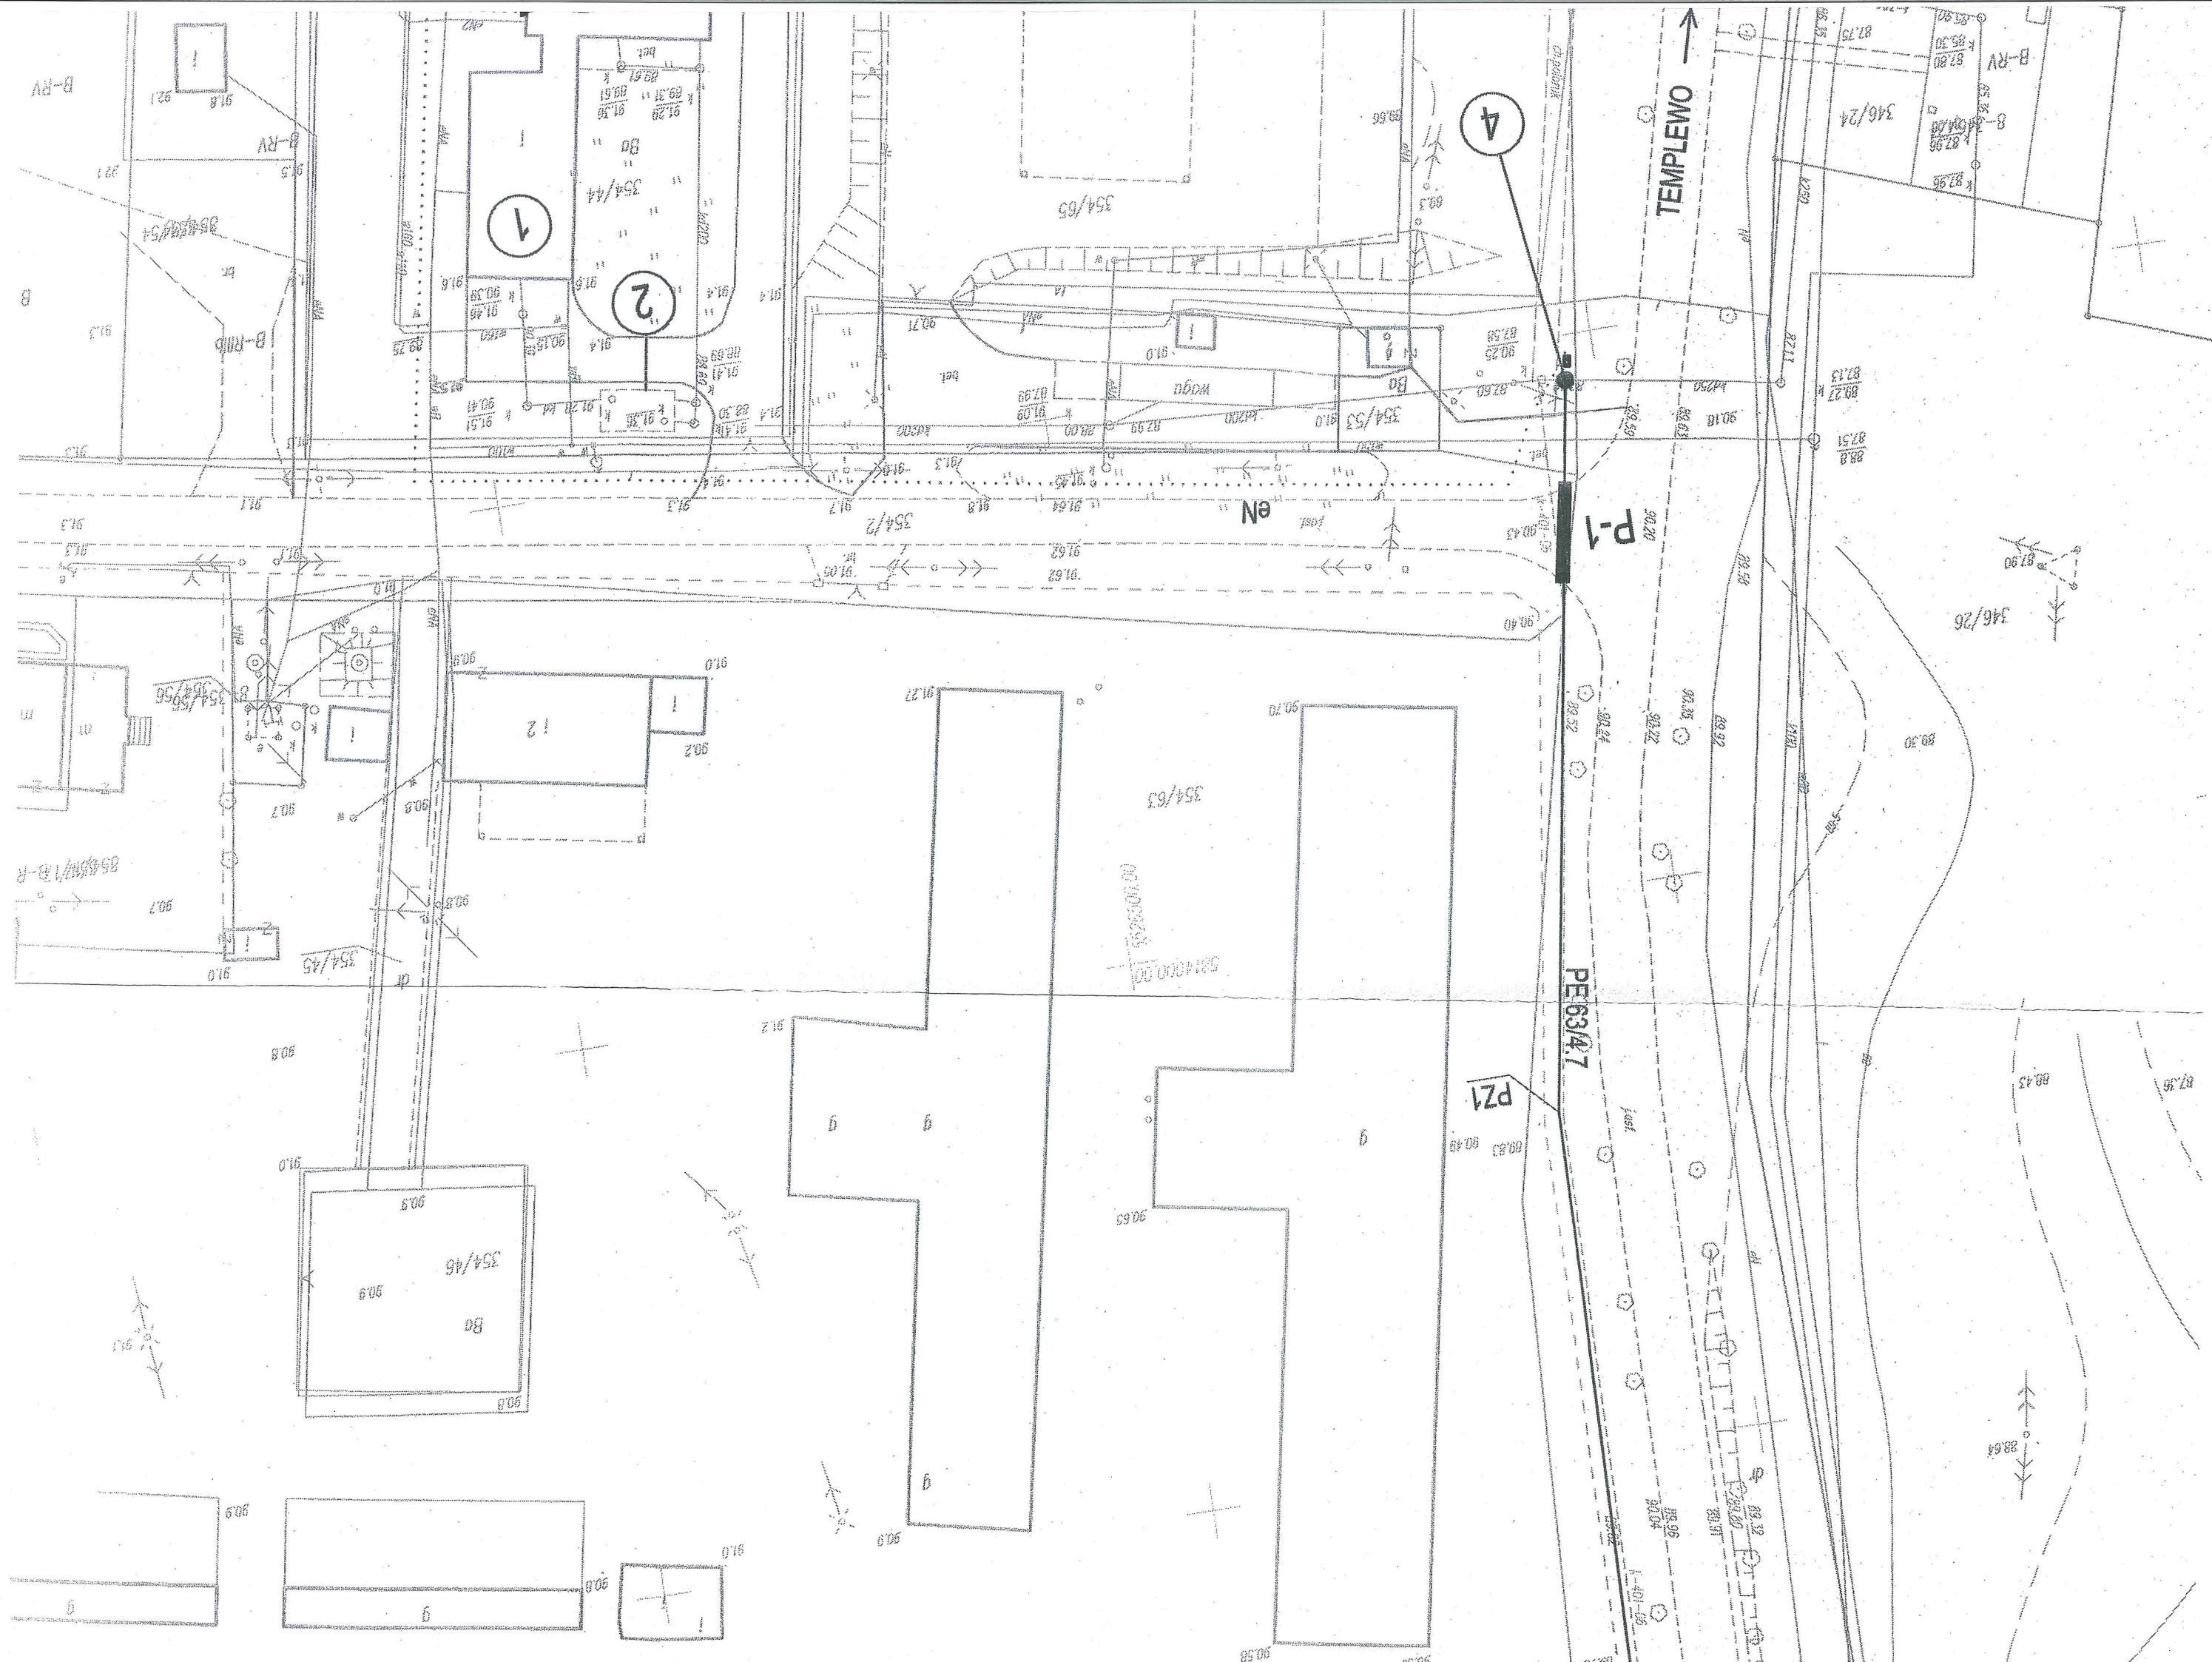


cznych „Meprozet”
OD POPLUCZYCH

pluczyn PE 63/47 mm, l = 569 mb

², l = 152 mb

ółowych

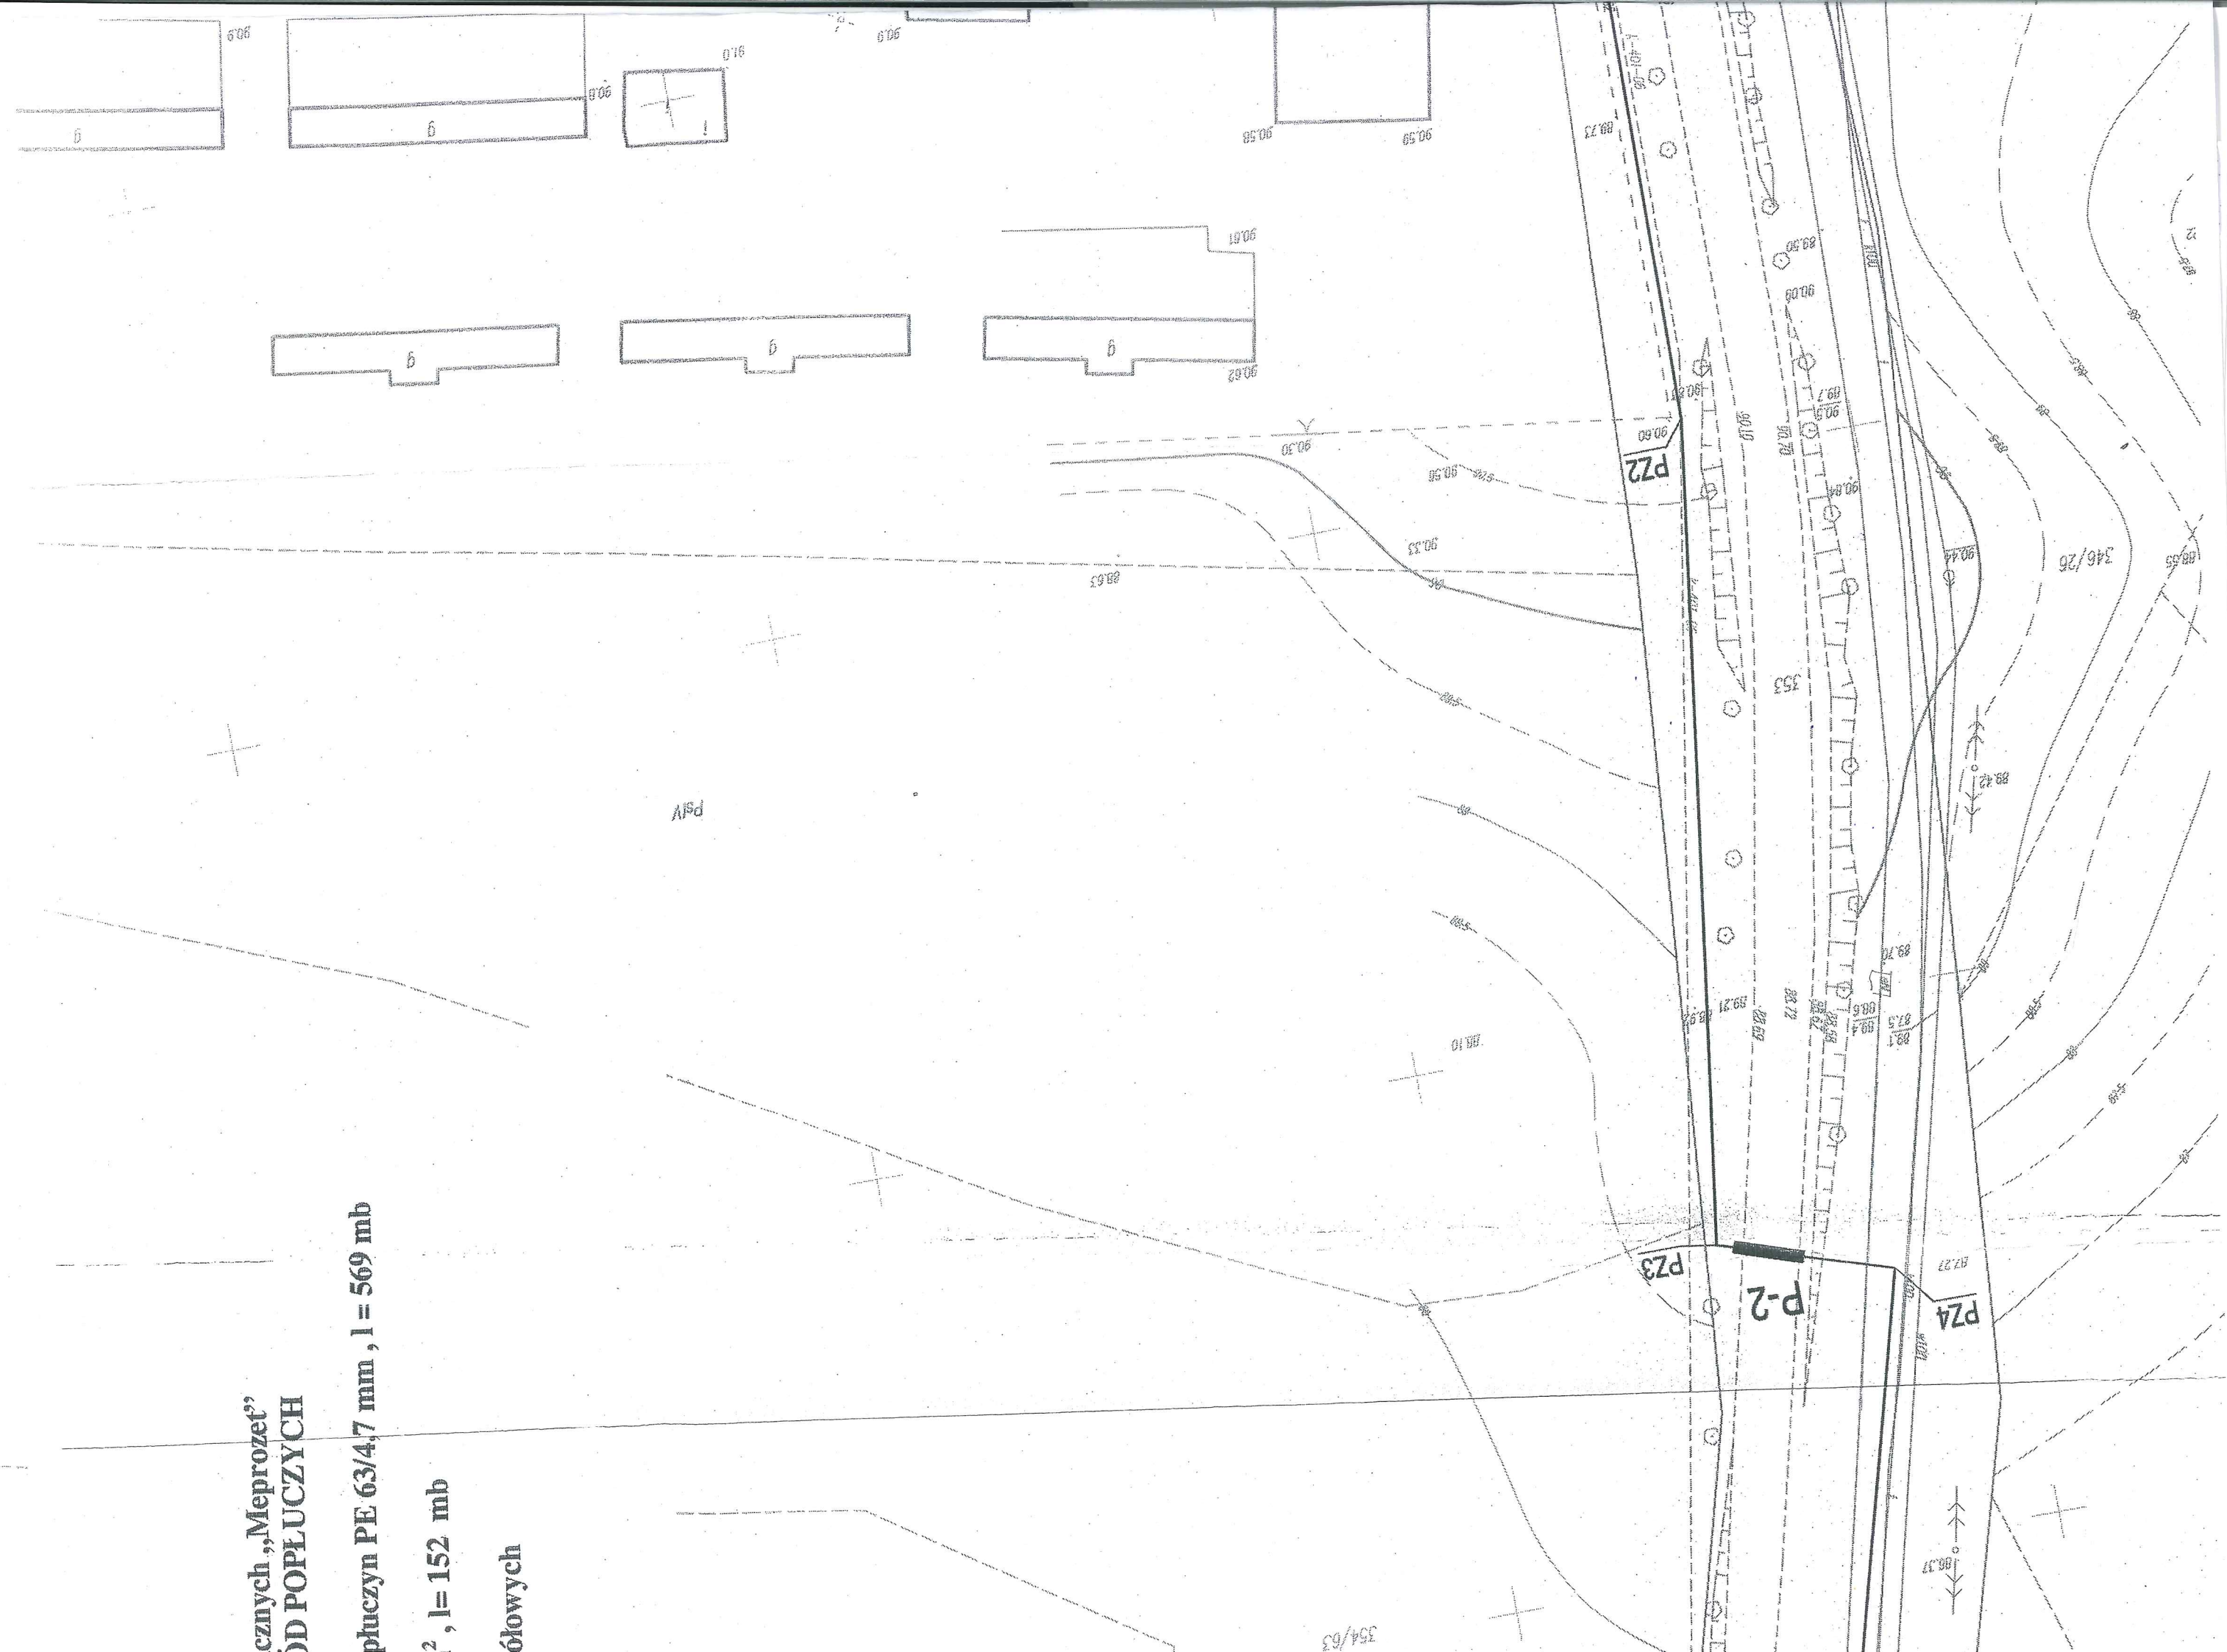

WSPÓŁRZEDNE Pz

Nr poz.	X	Y
PPZ1	5814019.46	5526463.64
PPZ2	5814096.37	5526465.06
PPZ3	5814170.51	5526475.91
PPZ4	5814175.64	5526460.55
PPZ5	5814249.24	5526480.73
PPZ6	5814366.58	5526528.99
PPZ7	5814450.76	5526570.86
PPZ8	5814509.08	5526536.19


OZNACZENIA

1. Istniejąca stacja uzdatniania wody
2. Istniejący odstożnik popłuczyn
3. KRS kablowa szafka rozdzielcza
4. Projektowana przepompownia wód popłucznych
5. Istn. rów melioracyjny –ODBIORNIK WÓD POPOŁUCZNYCH


PE 63/4,7 projek. rurociąg tłoczy popłuczyn

..... eN projek. kabel YKY 4x 4 mm², l= 15

P-1 i P-2 - przeciski pod drogami wg rys. szczegółowych
Pz- punkty załamań

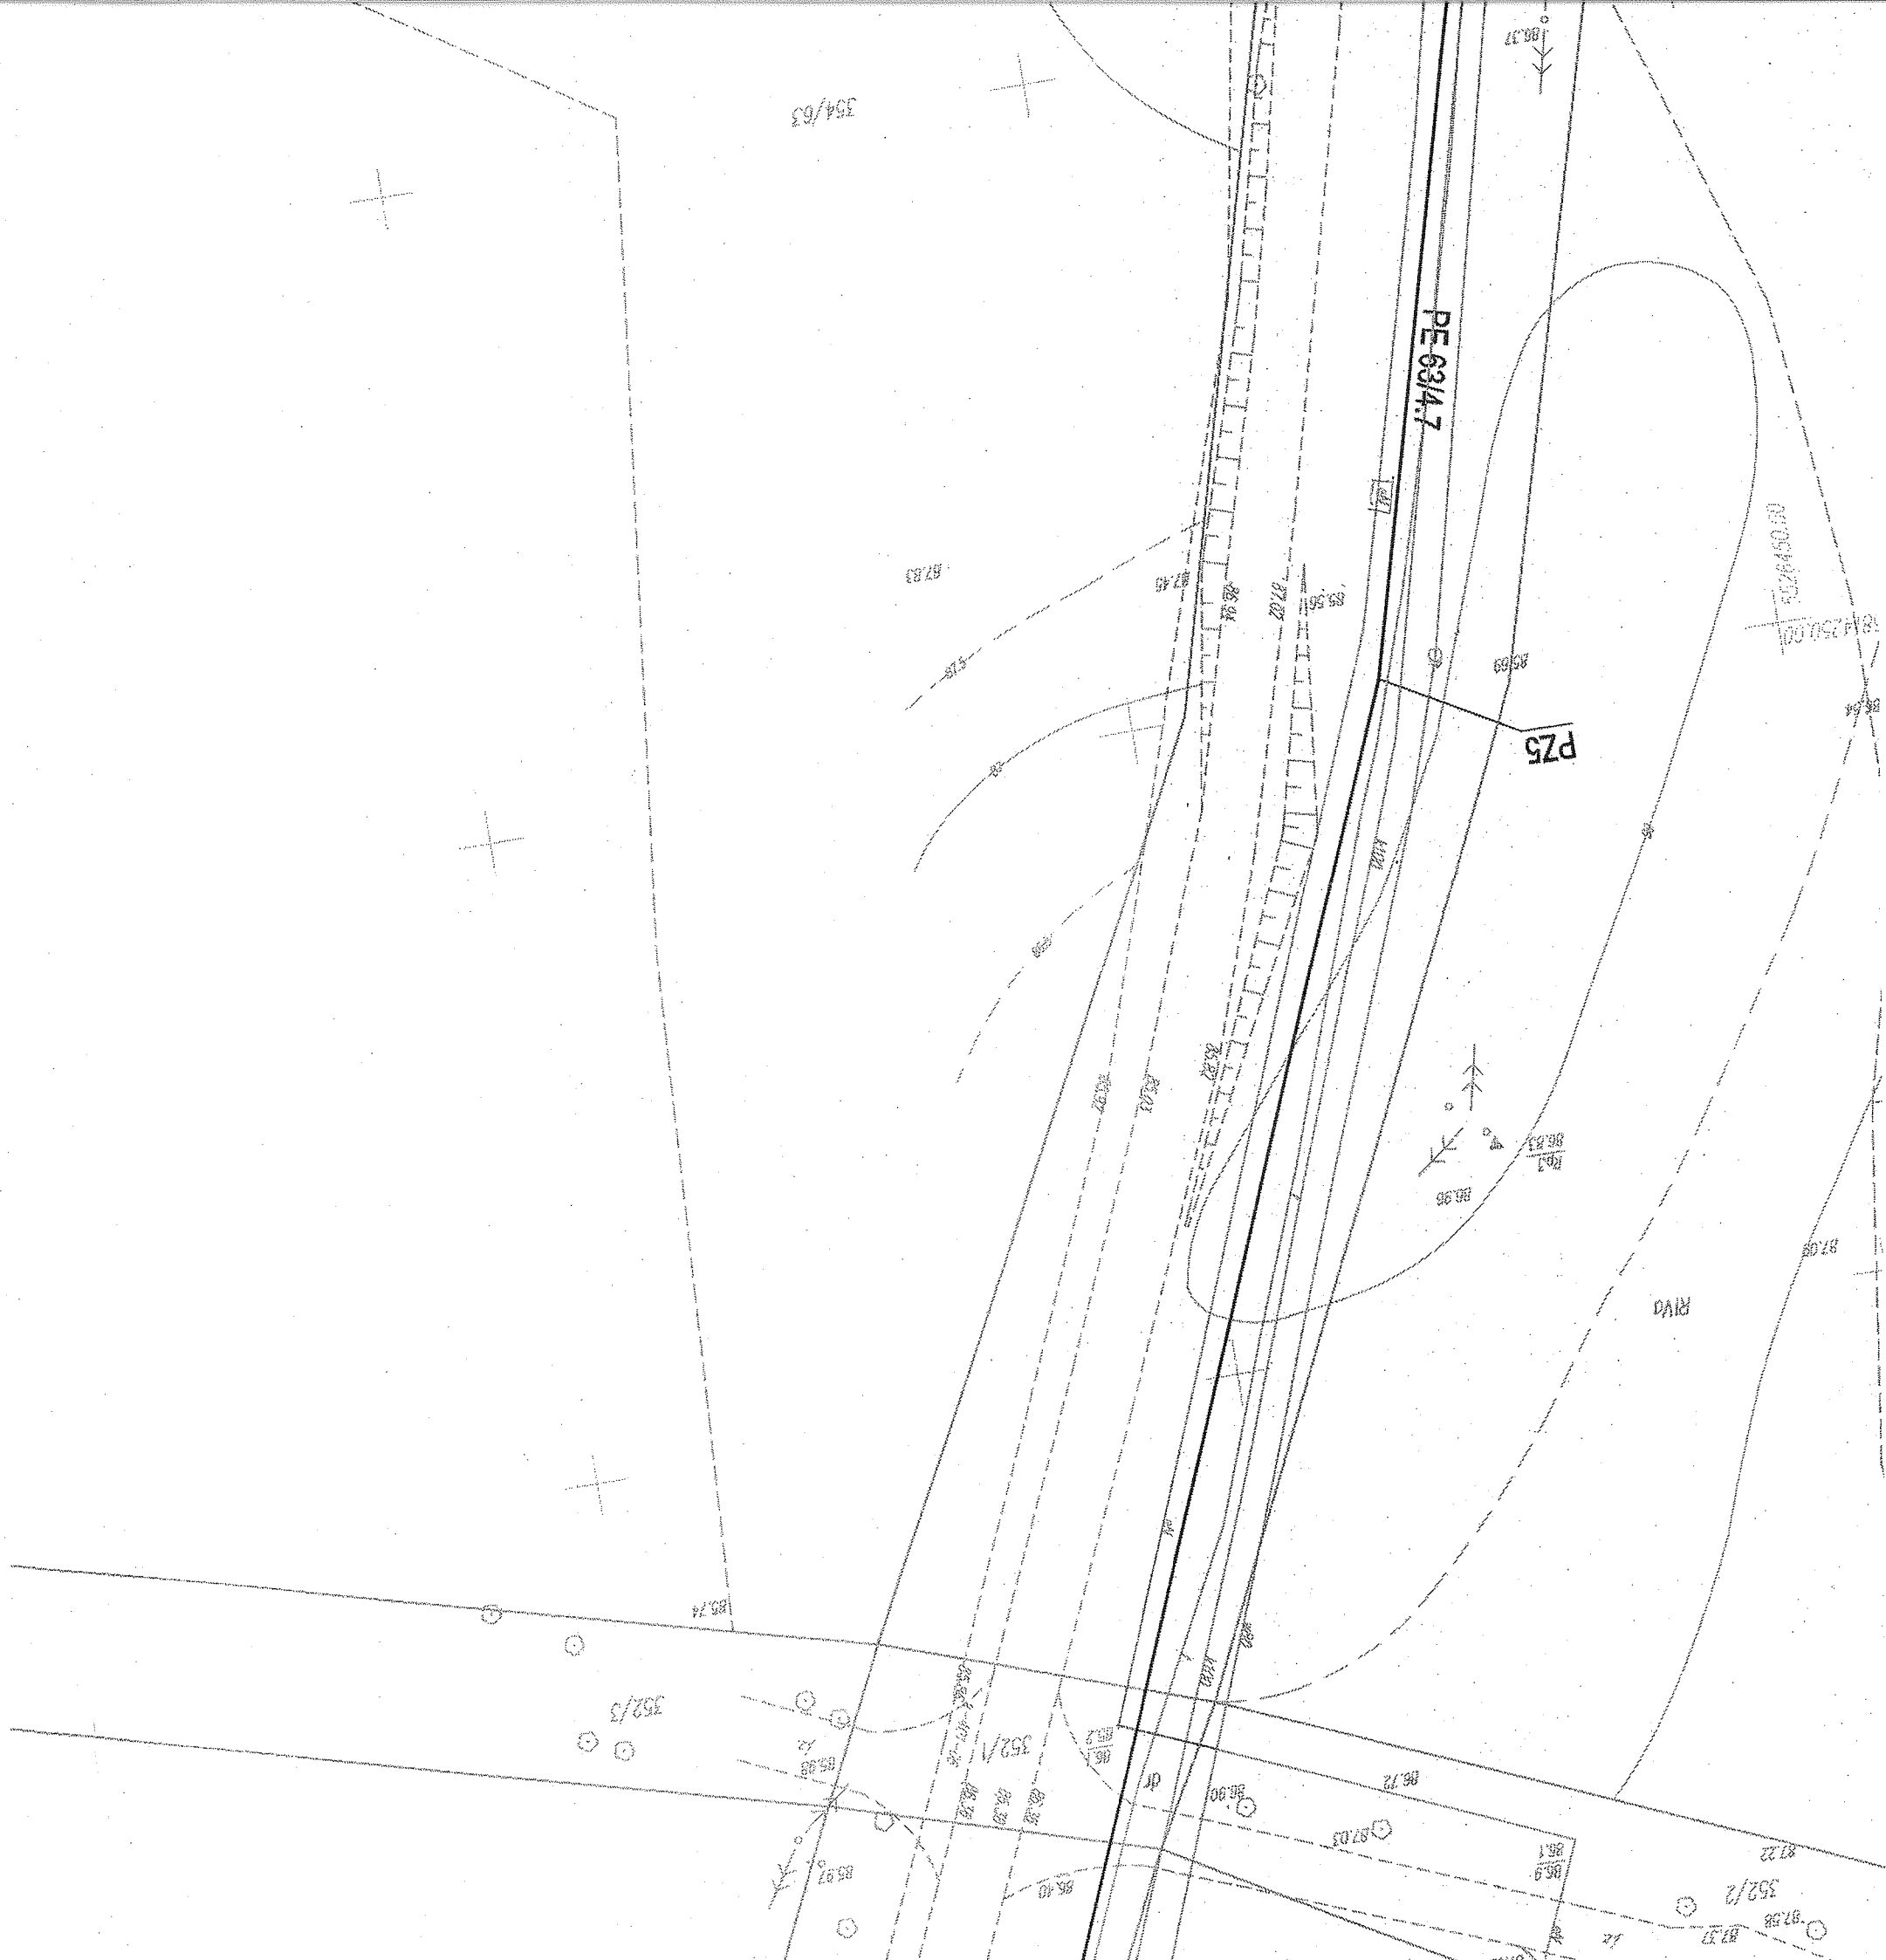

Nr
PZ1
PZ2
PZ3
PZ4
PZ5
PZ6
PZ7
PZ8

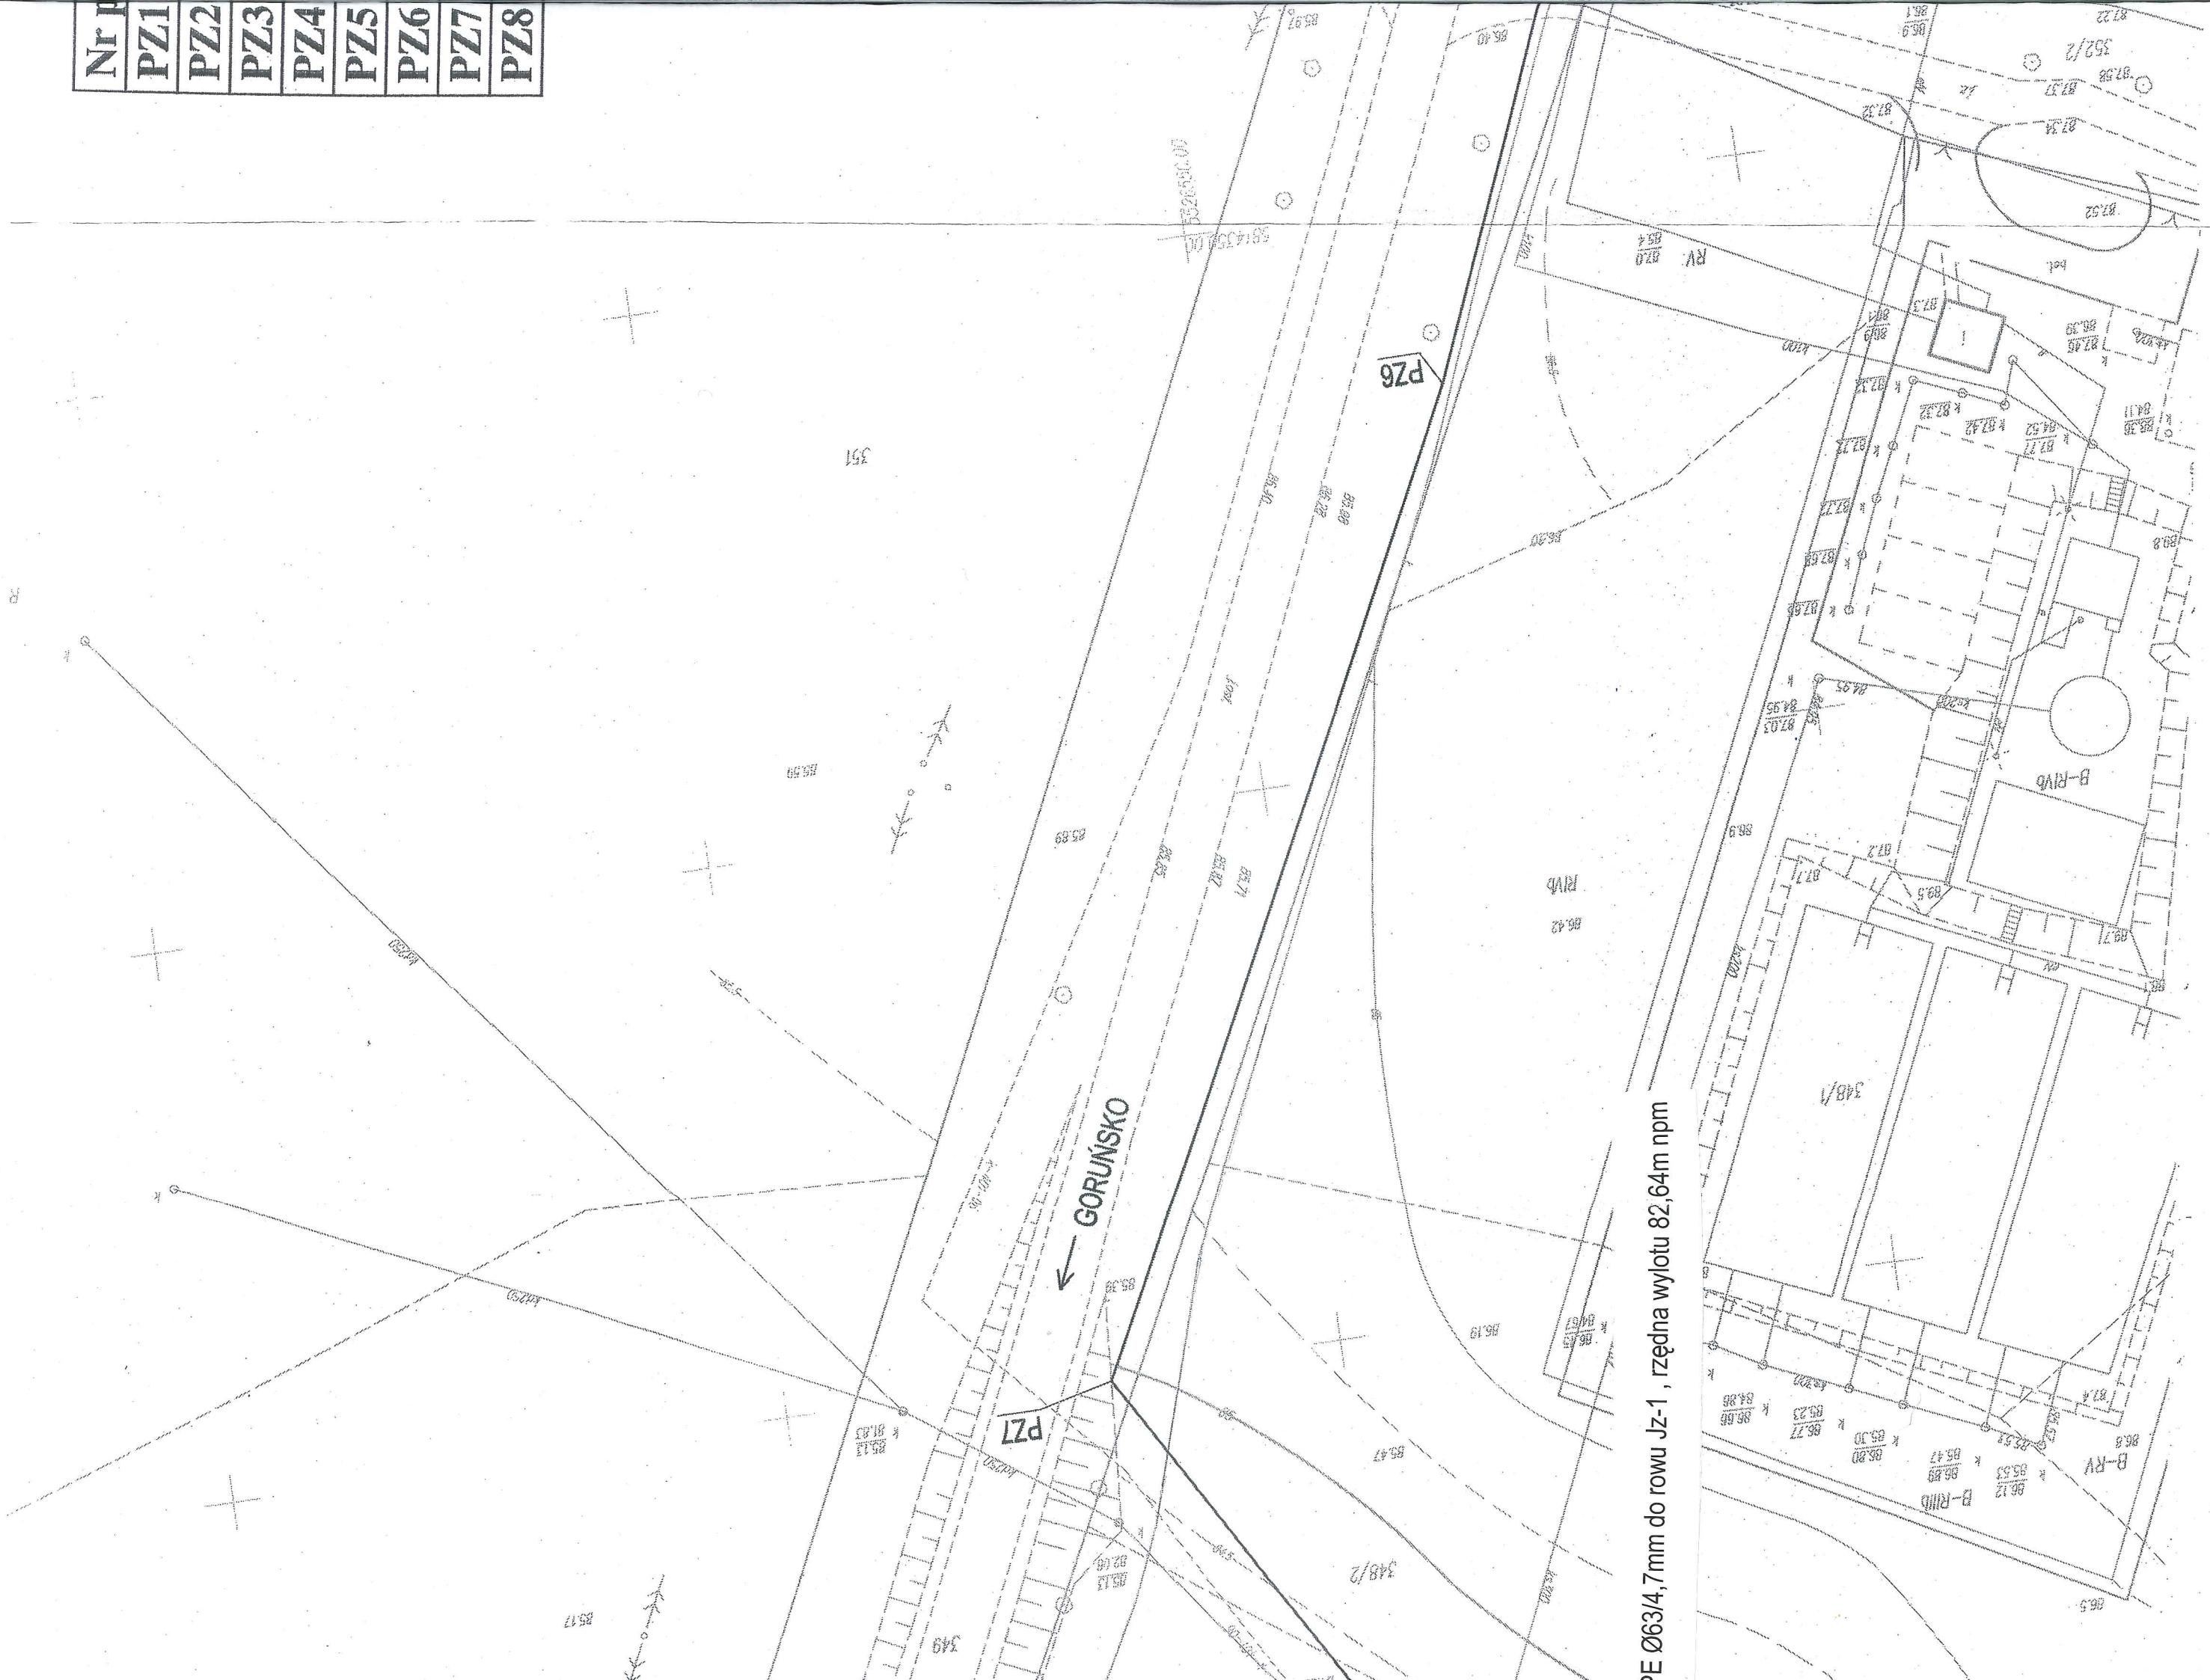

E Ø63/4,7mm do rowu Jz-1 , rzędna wylotu 82,64m npm

