


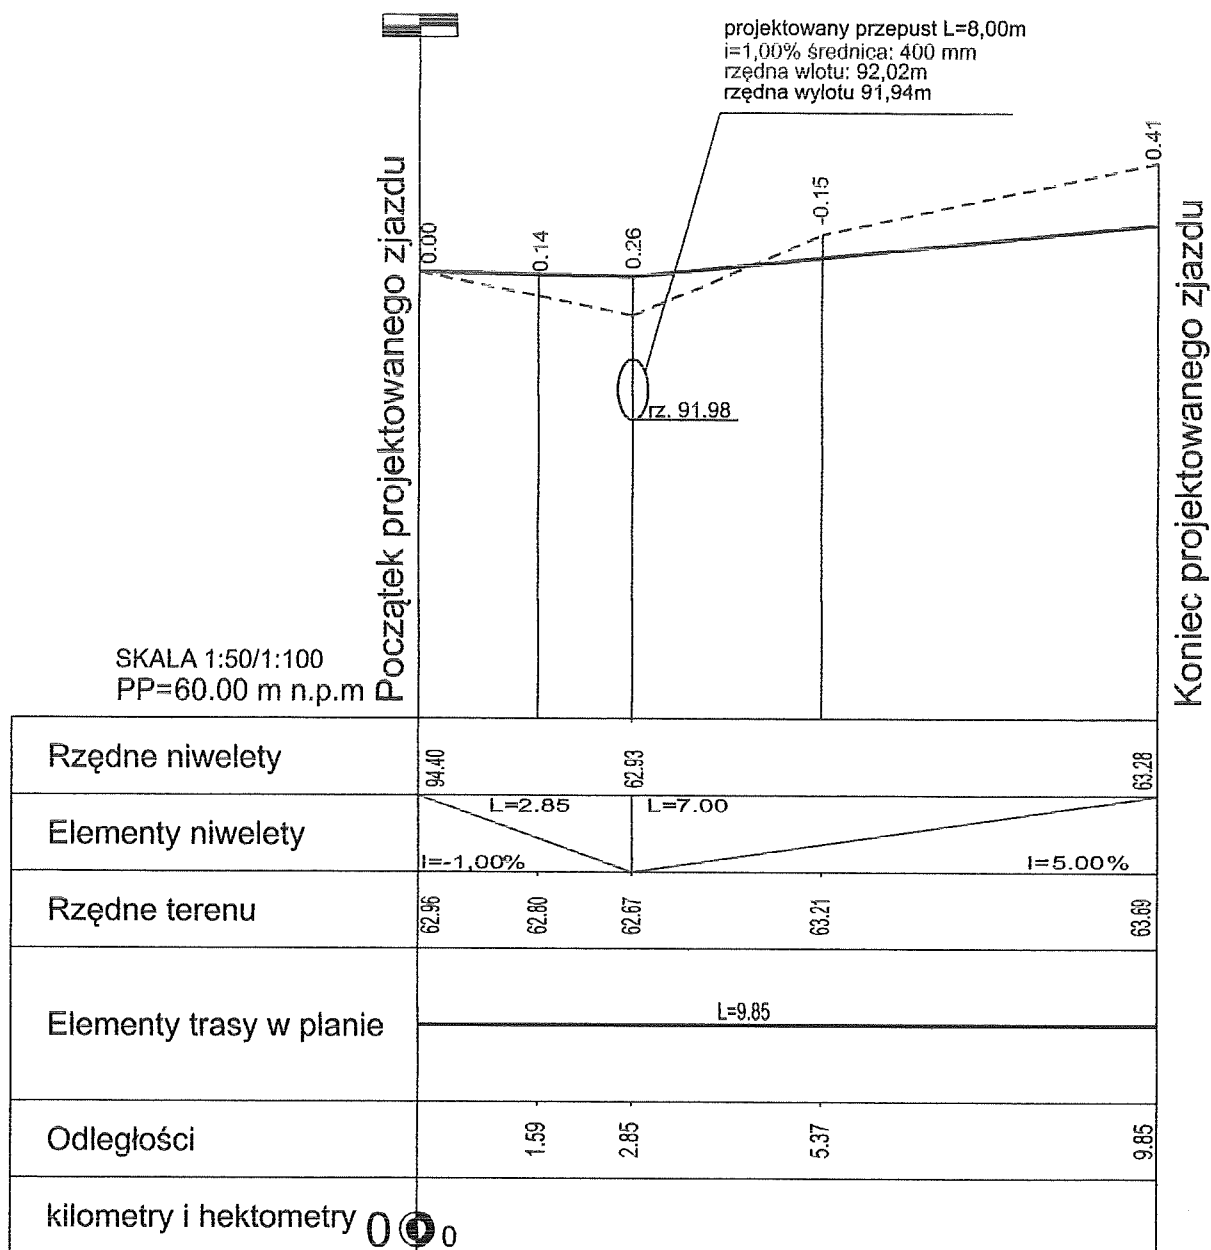

ZLECIENIODAWCA: Gmina Bledzew		FUNKCJA	NAZWISKO	PODPIS
AMD PROJECT Anna Dudzińska ul. Agrestowa 21, 62-025 Ślepieki Wielkie		Asystent projektanta:	Mariusz Dudziński	
	Inwestor: Gmina Bledzew ul. Kościuszki 16; 66-350 Bledzew	Projektant:	mgr inż. Robert Salomon upr. bud. WKP/0235/P00D/06	
Data: 08/2014	Objekt: Zjazd publiczny z drogi powiatowej nr 1344F do działki numer 380/8 w Goruńsku	Projektant:		
Skala: 1:50/100	Tytuł: PRZEKRÓJ PODŁUŻNY		wersja	
			Nr rysunku:	03