


(A) PRZEKRÓJ NORMALNY

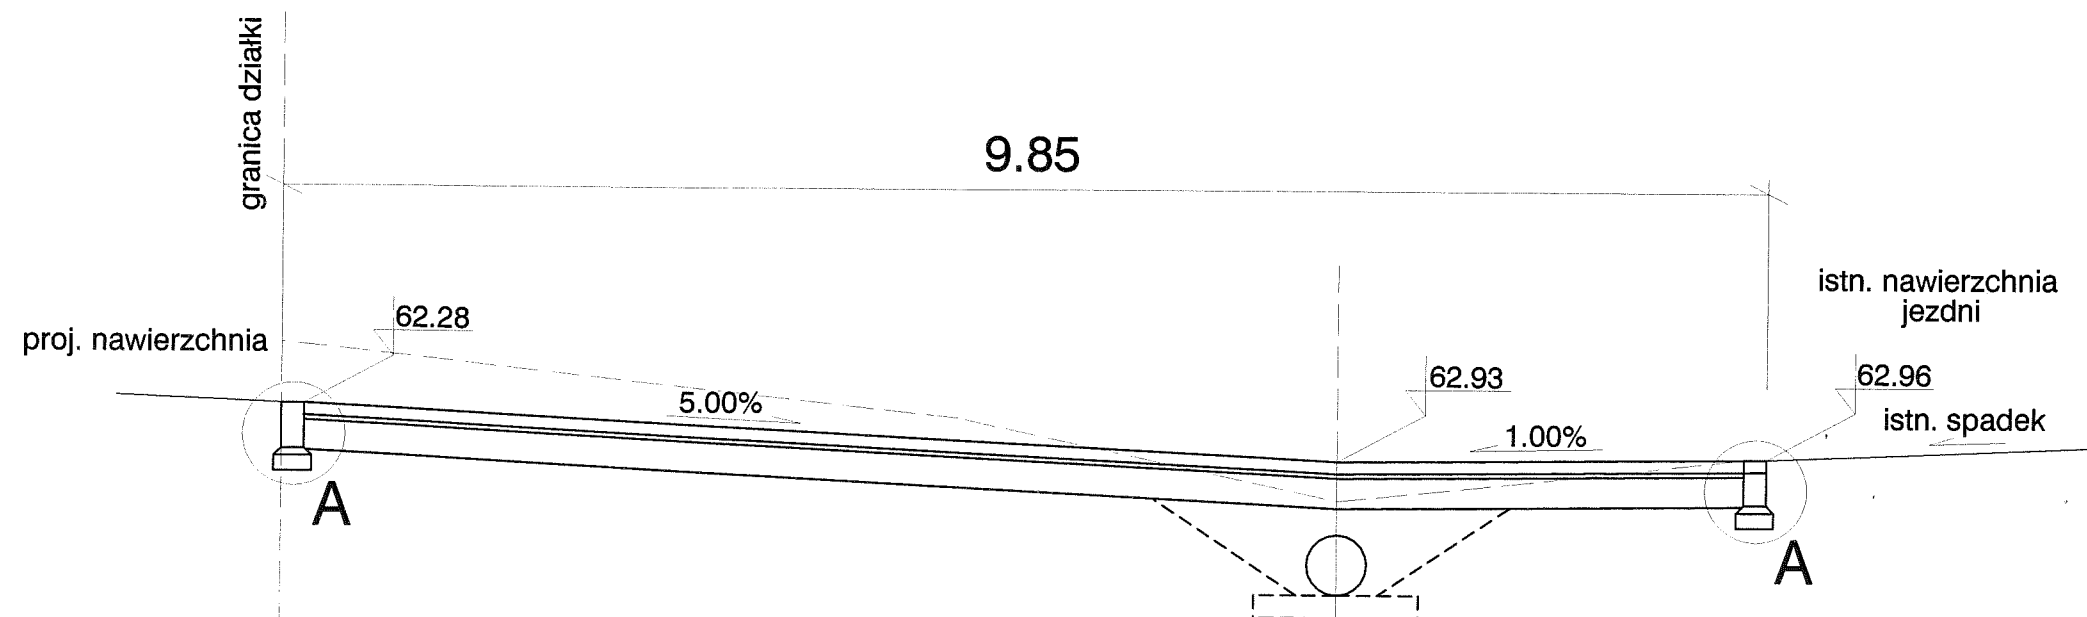

warstwa ścieralna:	
kostka brukowa betonowa	- gr. 8 cm
podsyпка cementowo-piaskowa (1:4)	- gr. 3 cm
zasadnicza warstwa podbudowy:	
kruszywo łamane stabilizowane mechanicznie (0/25)	- gr. 20 cm
zasyпка przepustu	
przepust o średnicy 400 mm	
podsyпка z piasku średnioziarnistego	- gr. 15 cm
grunt rodzimy	


SZCZEGÓŁY KONSTRUKCYJNE

skala 1 : 10


SZCZEGÓŁY KONSTRUKCYJNE - OPIS

- ① Krawężnik betonowy typu drogowego 15x30x100
- ② Podsyпка cementowo - piaskowa gr. 3 lub 5 cm
- ③ Ława betonowa z betonu C12/15 (B15)


(B) PRZĘKRÓJ NORMALNY

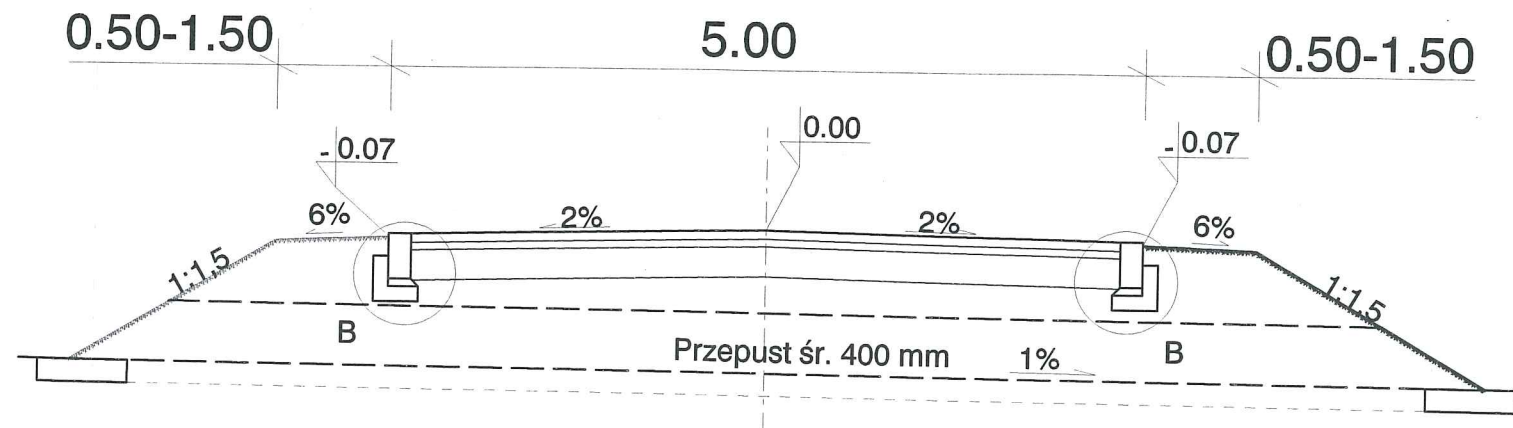


(C) PRZĘKRÓJ NORMALNY

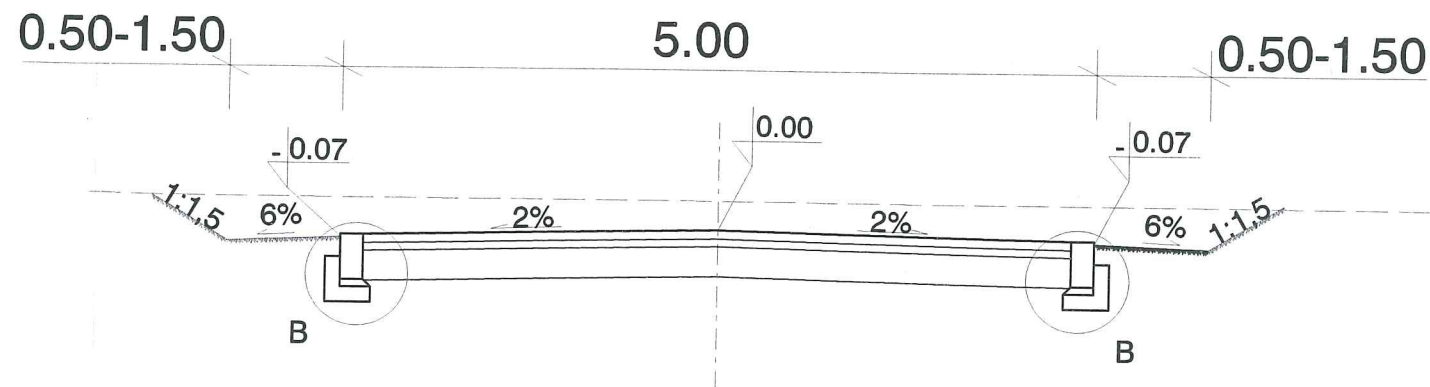

SZCZEGÓŁ A

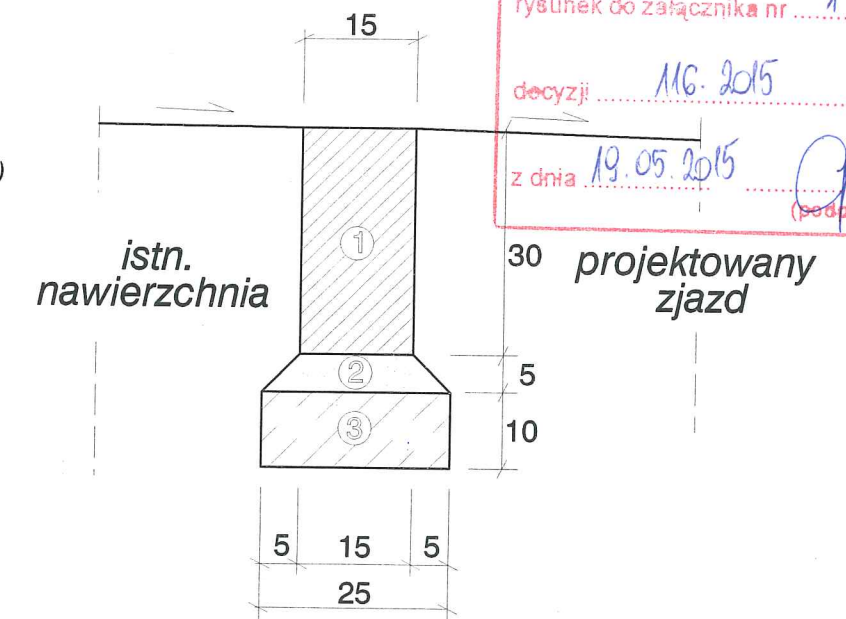

SZCZEGÓŁ B

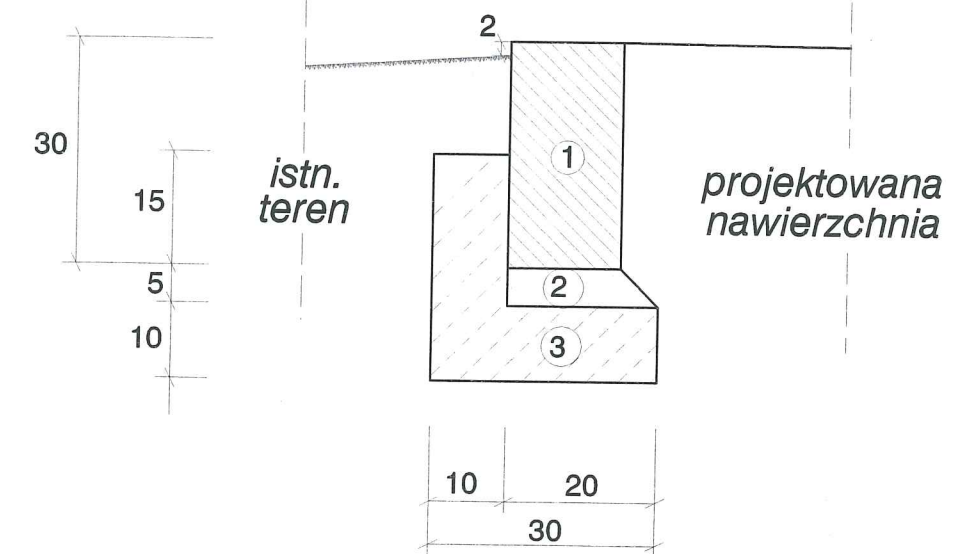

STAROSTWO POWIATOWE
w Międzyrzeczu
Wydział Architektury i Budownictwa

rysunek do załącznika nr 1

decyzji 116. 2015

z dnia 19.05.2015

(podpis)

ZLECENIODAWCA:	Gmina Bledzew	FUNKCJA	NAZWISKO	PODPIS
AMD PROJECT Anna Dudzińska ul. Agrestowa 21, 62-025 Siekierki Wielkie	Inwestor: Gmina Bledzew ul. Kościuszki 16; 66-350 Bledzew	Asystent projektanta:	Mariusz Dudziński	
		Projektant:	mgr inż. Robert Salomon upr. bud. WKP/0235/P00D/06	
Data: 08/2014	Obiekt: Zjazd publiczny z drogi powiatowej nr 1344F do działki numer 360/8 w Goruńsku	Projektant:		
Skala: 1:50/10	Tytuł: PRZĘKROJE NORMALNE	wersja		
		Nr rysunku:	04	