



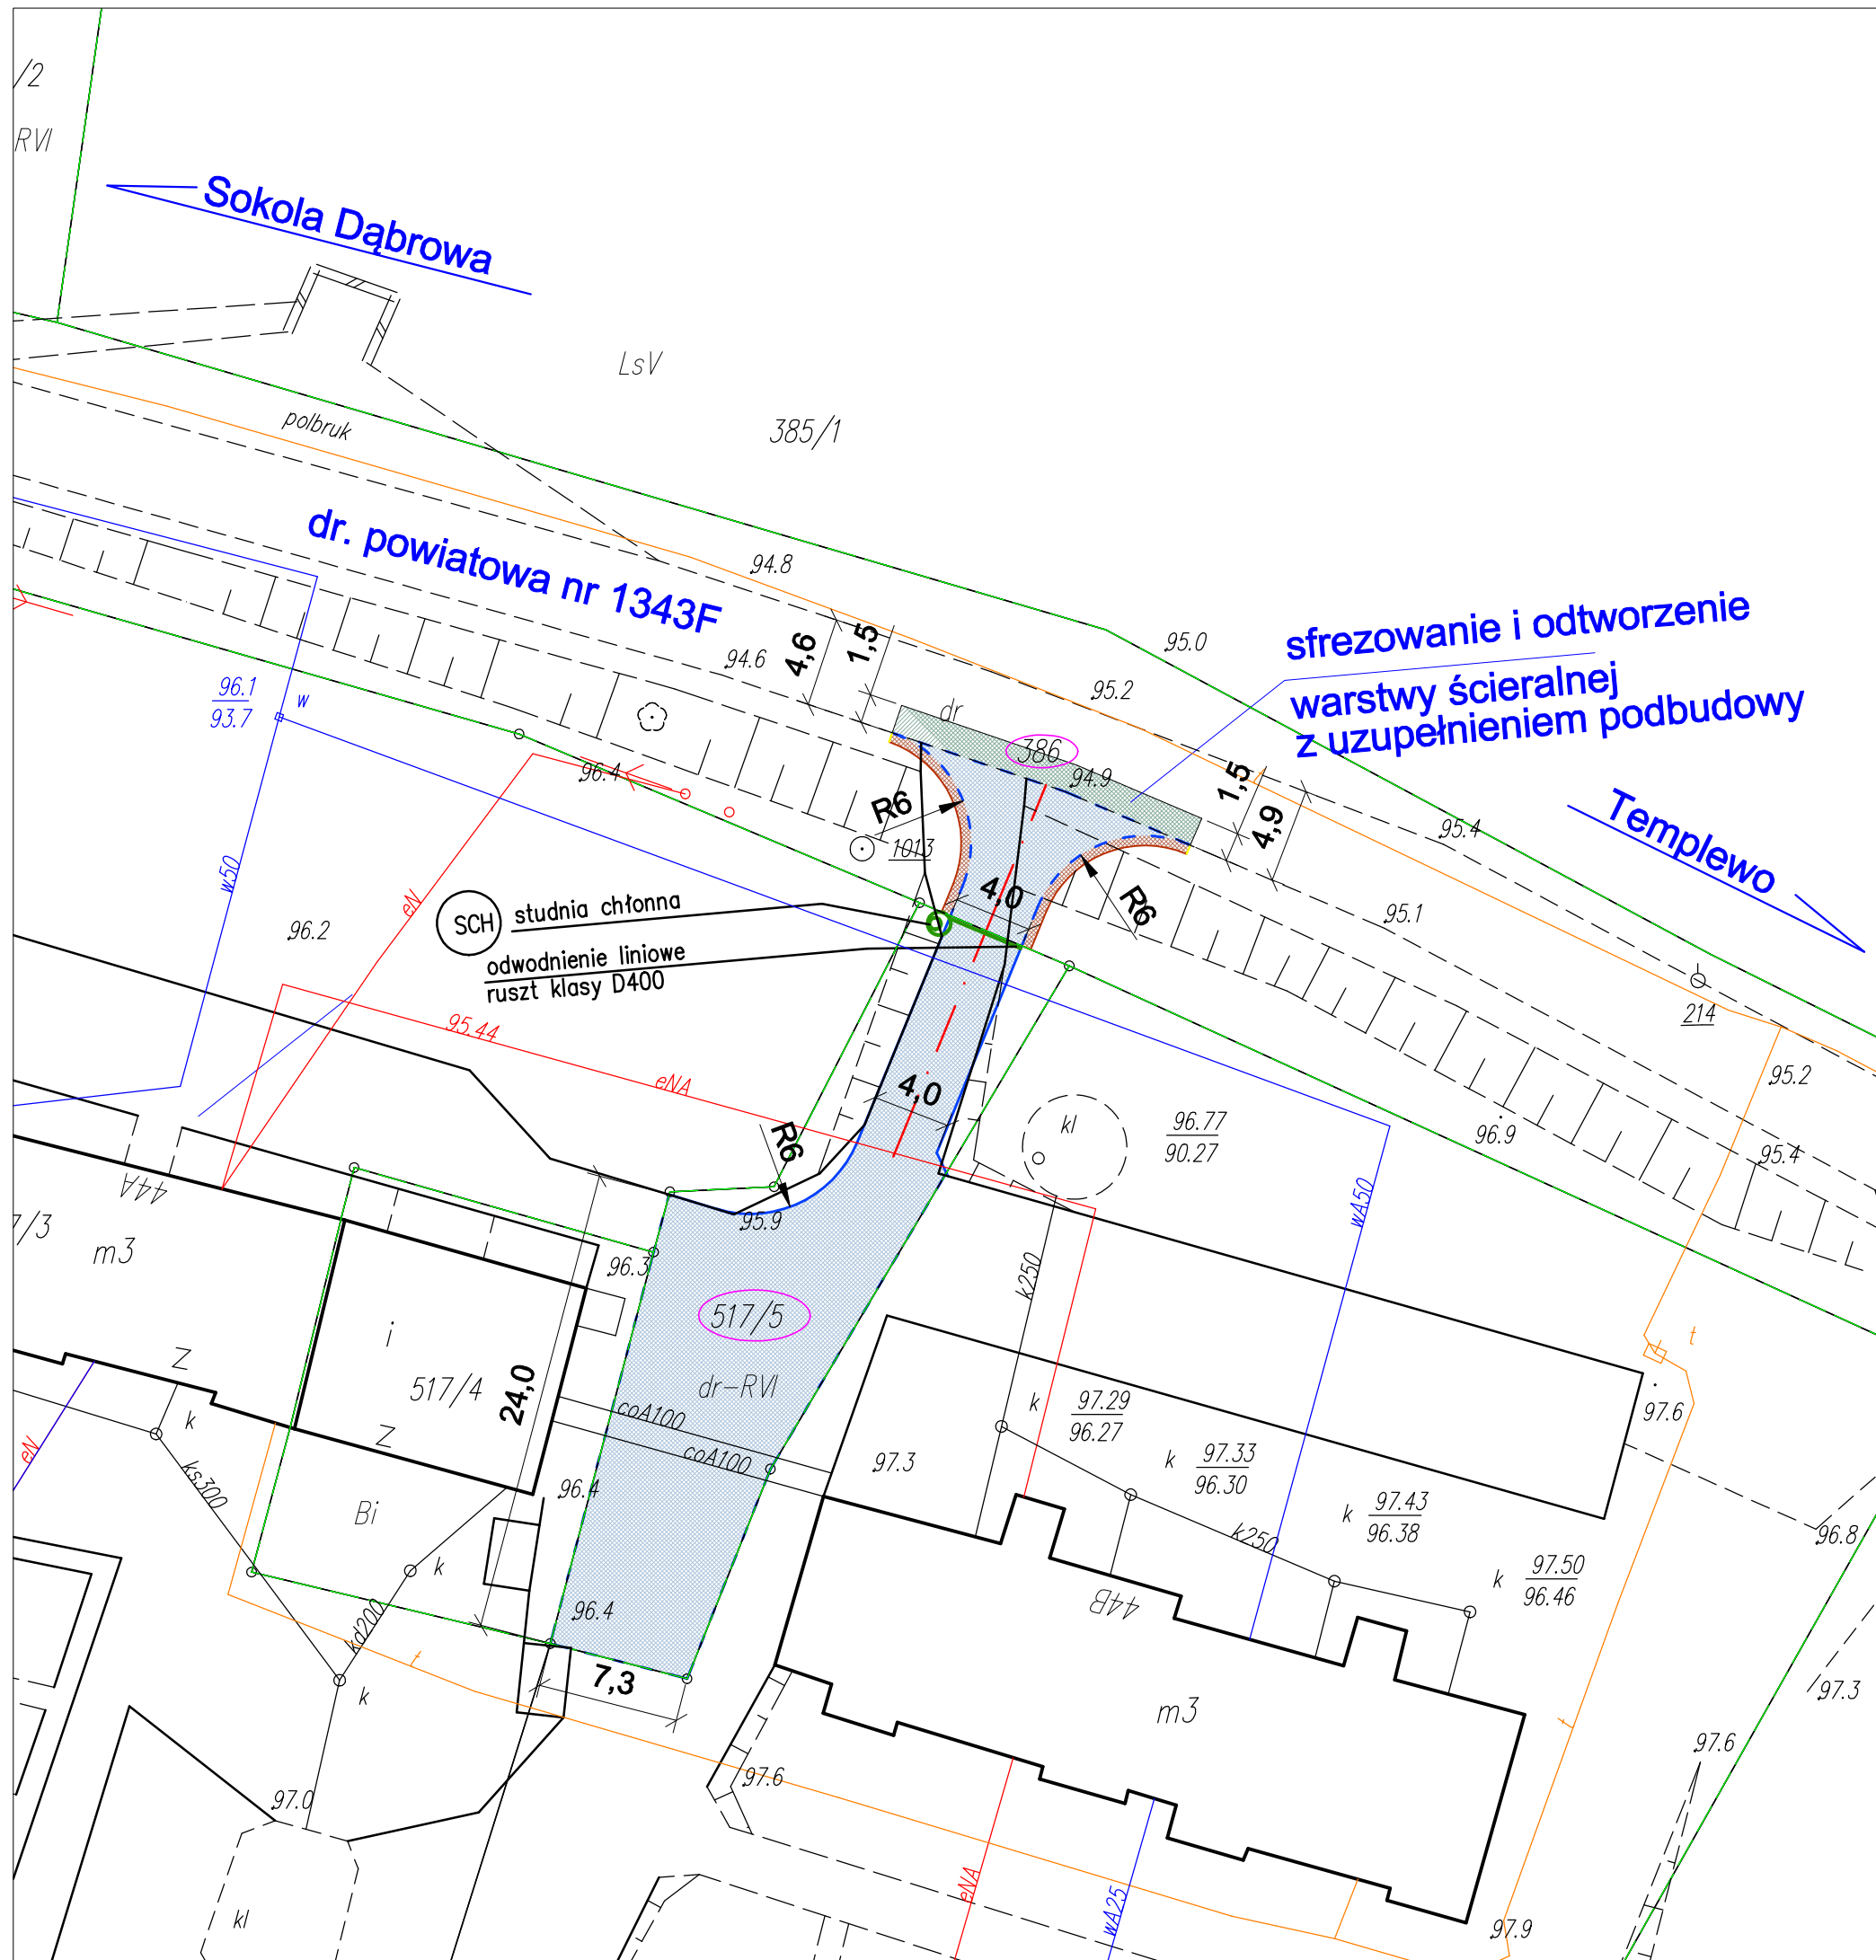


LEGENDA:

-  – projektowana jezdnia drogi o naw. z kostki betonowej
-  – projektowane odtworzenie nawierzchni drogi powiatowej
-  – projektowane pobocze gruntowe
-  – krawężnik betonowy 15x30
-  – krawężnik betonowy 15x22 najazdowy obniżony [+2cm]
-  – krawędź pobocza gruntowego
-  – Działka objęta inwestycją

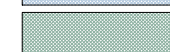

AXIAL PROJECT BARTOSZ TOMCZAK
os. Kasztelańskie 14a/6, 66-300 Międzyrzecz
korespondencja : ul. Leśnych Skrzatów 9, 62-070 Dopiewiec
www.axial.poznan.pl biuro@axial.poznan.pl
tel. 504 175 173 fax. 95 737 52 96
tel. 95 737 52 95
NIP 596-163-46-13 REGON 080469507

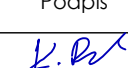Inwestor :		URZĄD GMINY BLEDZEW 66-350 BLEDZEW ul. Kosciuszki 16	
Inwestycja :		PRZEBUDOWA ZJAZDU Z DROGI POWIATOWEJ NR 1343F NA DZIAŁKĘ NR 517/5 W NOWEJ WSI GM. BLEDZEW	
Branża :		Drogowa	
Stadium dokumentacji:		Projekt budowlano-wykonawczy	
Stanowisko	Imię i nazwisko	Nr uprawnień specjalność	Podpis
Projektant	mgr inż. Krzysztof BUK	WKP/0291/POOD/12 do projektowania bez ograniczeń w specjalności drogowej	
Tytuł rysunku: PLAN SYTUACYJNY			Nr 02
Nr umowy: 46/2017 z dn. 24.03.2017r.		Data opracowania: 06/2017	Skala: 1: 500