


SCHEMAT STUDNI CHŁONNEJ

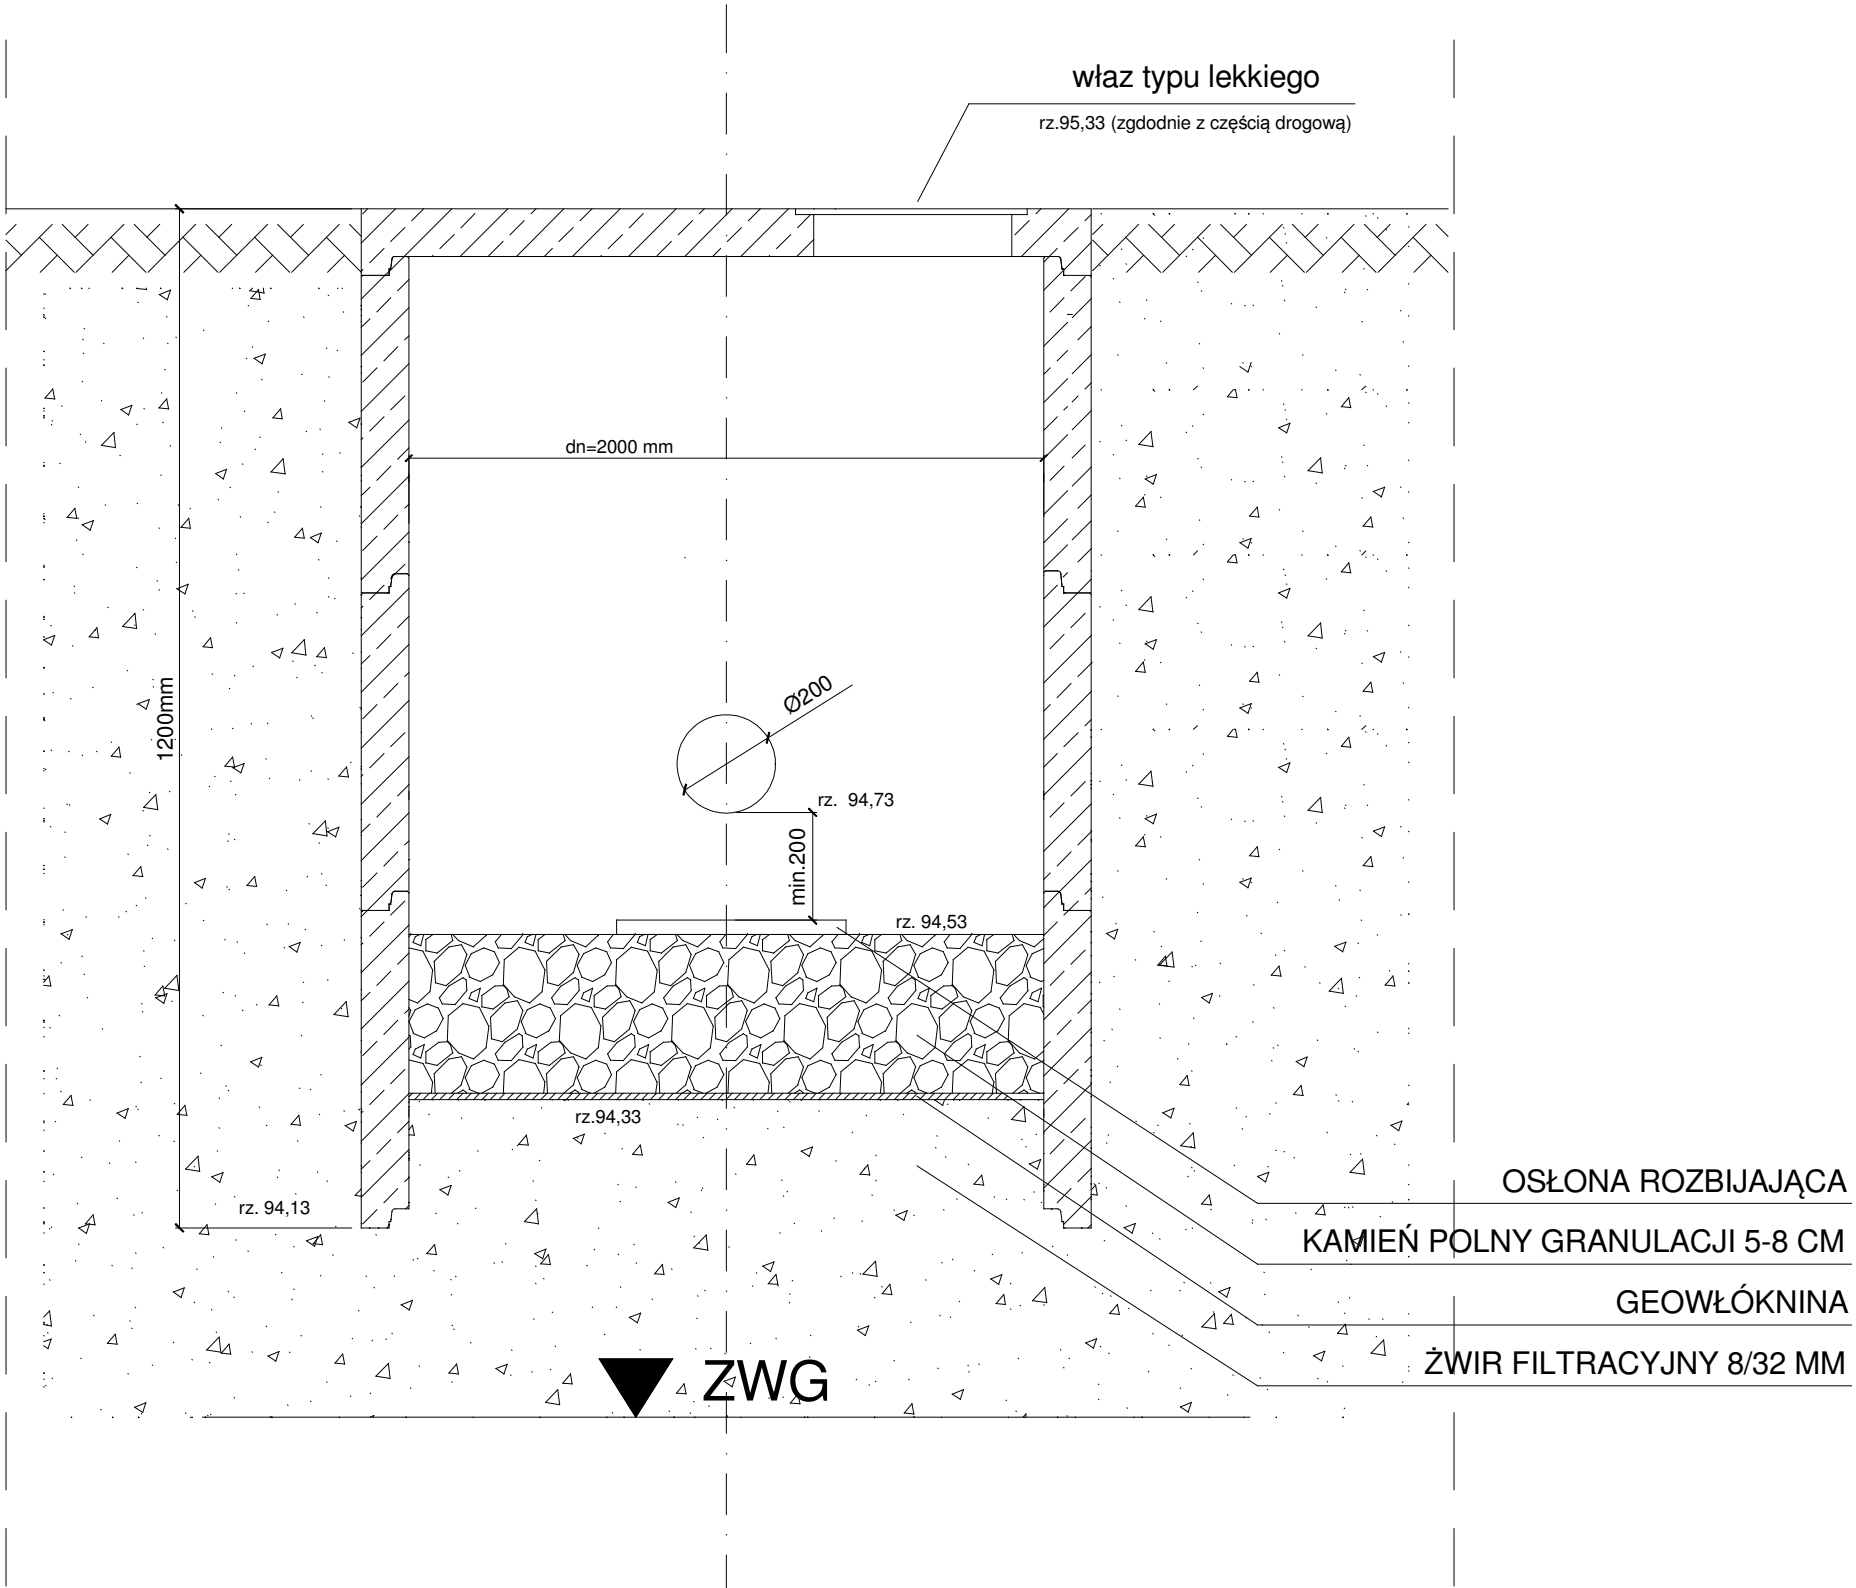

		AXIAL PROJECT BARTOSZ TOMCZAK os. Kasztelańskie 14a/6, 66-300 Międzyrzecz korespondencja : ul. Leśnych Skrzatów 9, 62-070 Dopiewiec www.axial.poznan.pl biuro@axial.poznan.pl tel. 504 175 173 fax. 95 737 52 96 tel. 95 737 52 95 NIP 596-163-46-13 REGON 080469507	
Inwestor :		GMINA BLEDZEW 66-350 BLEDZEW ul. Kosciuszki 16	
Inwestycja :		PRZEBUDOWA ZJAZDU Z DROGI POWIATOWEJ NR 1343F NA DZIAŁKĘ NR 517/5 W NOWEJ WSI GM. BLEDZEW	
Branża :		instalacyjna (odwodnienie)	
Stadium dokumentacji:		Projekt budowlano-wykonawczy	
Stanowisko	Imię i nazwisko	Nr uprawnień specjalność	Podpis
Projektant	inż. Agnieszka RAK	SLK/1159/PWOS/06 do projektowania bez ograniczeń w specjalności instalacyjnej	
Tytuł rysunku:			Nr
SCHEMAT STUDNI CHŁONNEJ			2
Nr umowy: 46/2017 z dnia 24.03.2017r		Data opracowania: 06/2017	Skala: 1:100/100