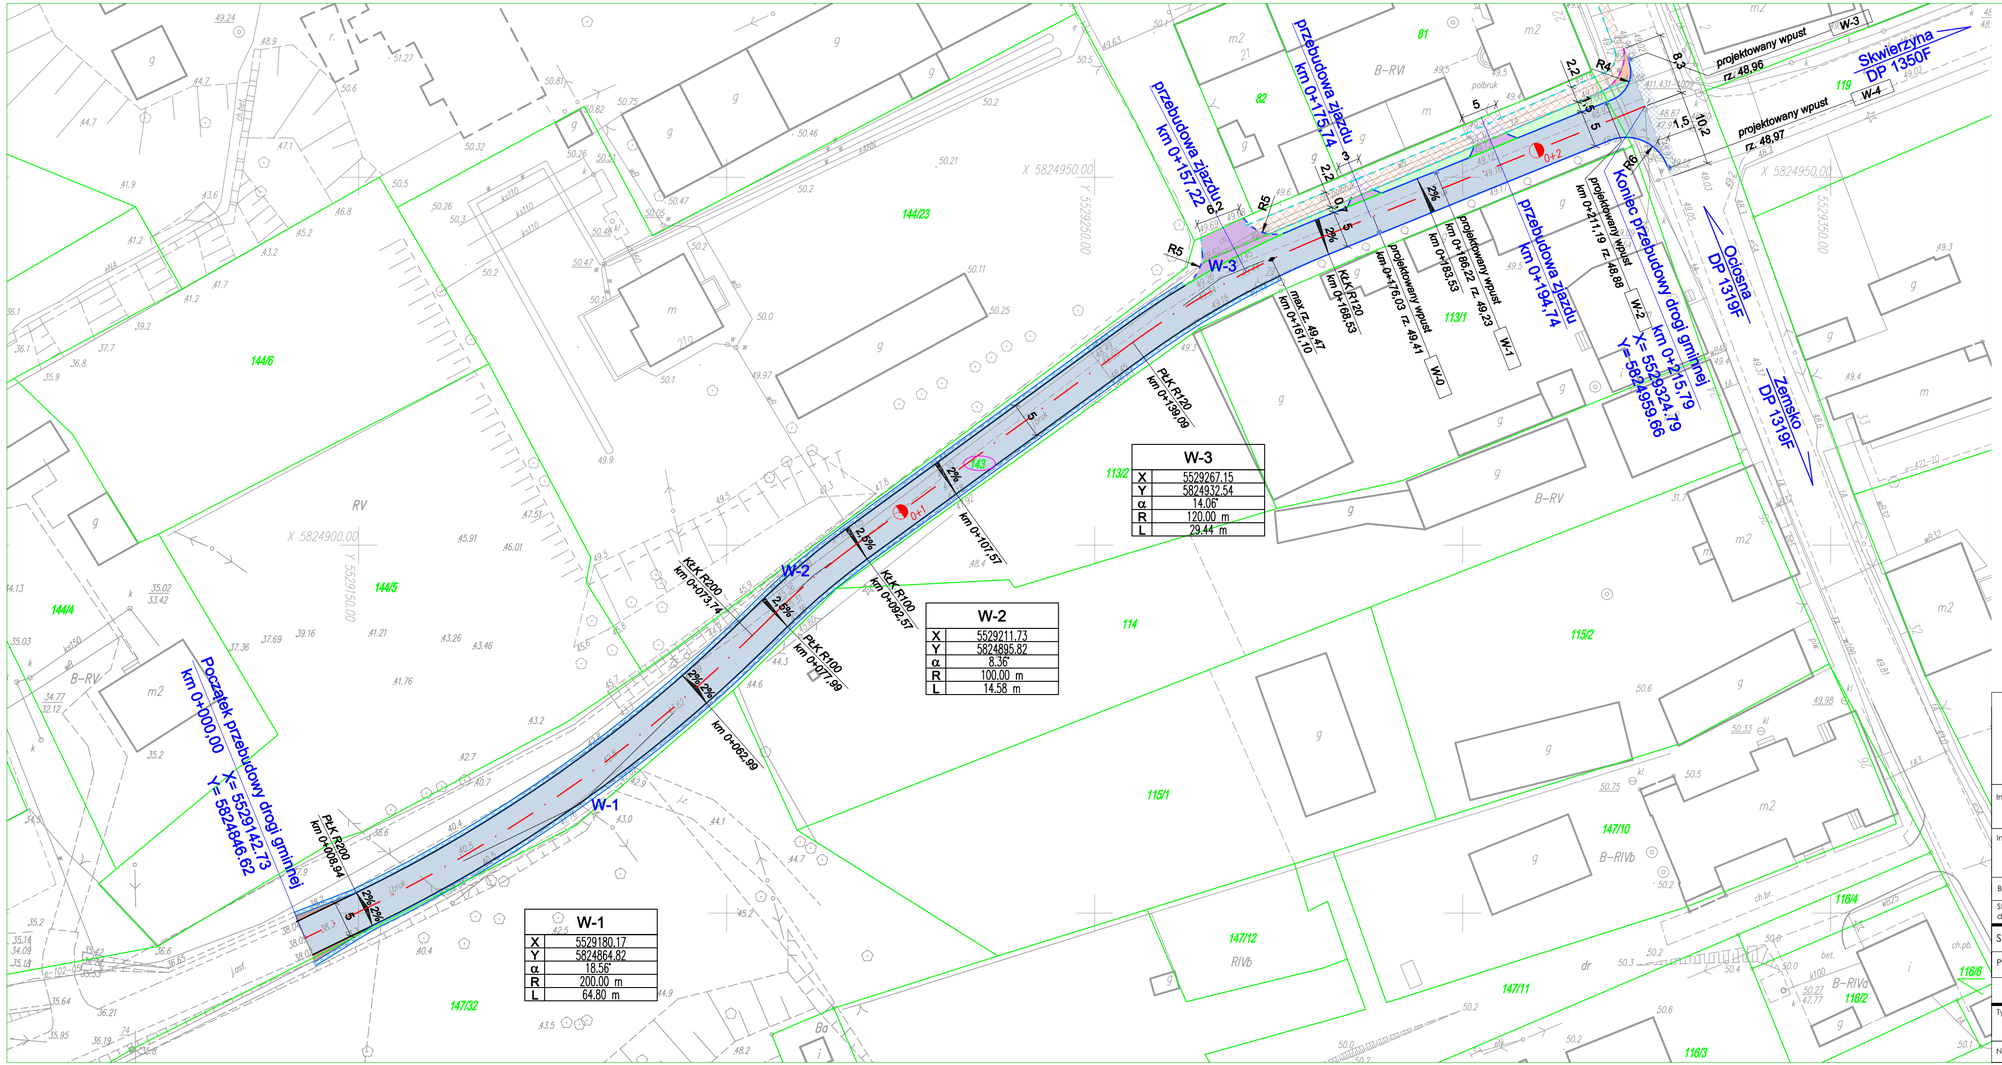


| W-1 | |
|---|---|
| X | 5529180,17 |
| Y | 5824864,82 |
| α | 18,56° |
| R | 200,00 m |
| L | 64,80 m |

| W-2 | |
|---|---|
| X | 5529211,73 |
| Y | 5824895,82 |
| α | 8,36° |
| R | 100,00 m |
| L | 14,58 m |

| W-3 | |
|---|---|
| X | 5529267,15 |
| Y | 5824937,54 |
| α | 14,06° |
| R | 120,00 m |
| L | 29,44 m |

# LEGENDA:

- teren niezbędny do budowy obiektów budowlanych
- granice działek ewidencyjnych
- 143 – numer działki objętej inwestycją
- projektowana jezdnia drogi o naw. bitumicznej
- projektowane odtworzenie nawierzchni drogi powiatowej
- projektowane zjazdy o naw. z kostki betonowej
- projektowane pobocze
- projektowana zieleń
- istniejące zjazdy o naw. z kostki betonowej
- istniejący chodnik
- 0+1 – projektowana oś drogi
- projektowana krawędź jezdni
- projekotwany krawężnik betonowy 15x30
- projektowany krawężnik betonowy najazdowy 15x22
- projektowany opornik betonowy 12x25
- istniejący krawężnik betonowy na ptask do rozbiórki
- istniejące obrzeże betonowe
- istniejący krawężnik betonowy do rozbiórki
- projekotwane obrzeże betonowe 8x30
- projektowany ściek drogowy korytkowy wg KPED 01.03


axial project

AXIAL PROJECT BARTOSZ TOMCZAK
os. Kasztelańskie 14a/6, 66-300 Międzyrzecz
korespondencja : ul. Leśnych Skrzatów 9, 62-070 Dopiewiec
www.axial.poznan.pl biuro@axial.poznan.pl
tel. 504 175 173 fax. 95 737 52 96
tel. 95 737 52 95
NIP 596-163-46-13 REGON 080469507


Inwestor : URZĄD GMINY BLEDZEW
66-350 BLEDZEW ul. Kosciuszki 16

Inwestycja : PRZEBUDOWA PASA DROGOWEGO DROGI GMINNEJ W MIEJSCOWOŚCI STARY DWOREK, GM. BLEDZEW

Branża : Drogowa

Stadium dokumentacji: Projekt budowlano-wykonawczy

| Stanowisko | Imię i nazwisko | Nr uprawnień specjalność | Podpis |
|---|---|---|---|
| Projektant | mgr inż. Krzysztof BUK | WKP/0291/POOD/12 do projektowania bez ograniczeń w specjalności drogowej | K. Buk |

Tytuł rysunku: PLAN SYTUACYJNY

Nr 02

Nr umowy:

Data opracowania: 03/2017

Skala: 1:500