


PRZEKRÓJ PODŁUŻNY

Skala: Hor. 1:1000, Ver. 1:100

Poziom porównawczy = 34,00m

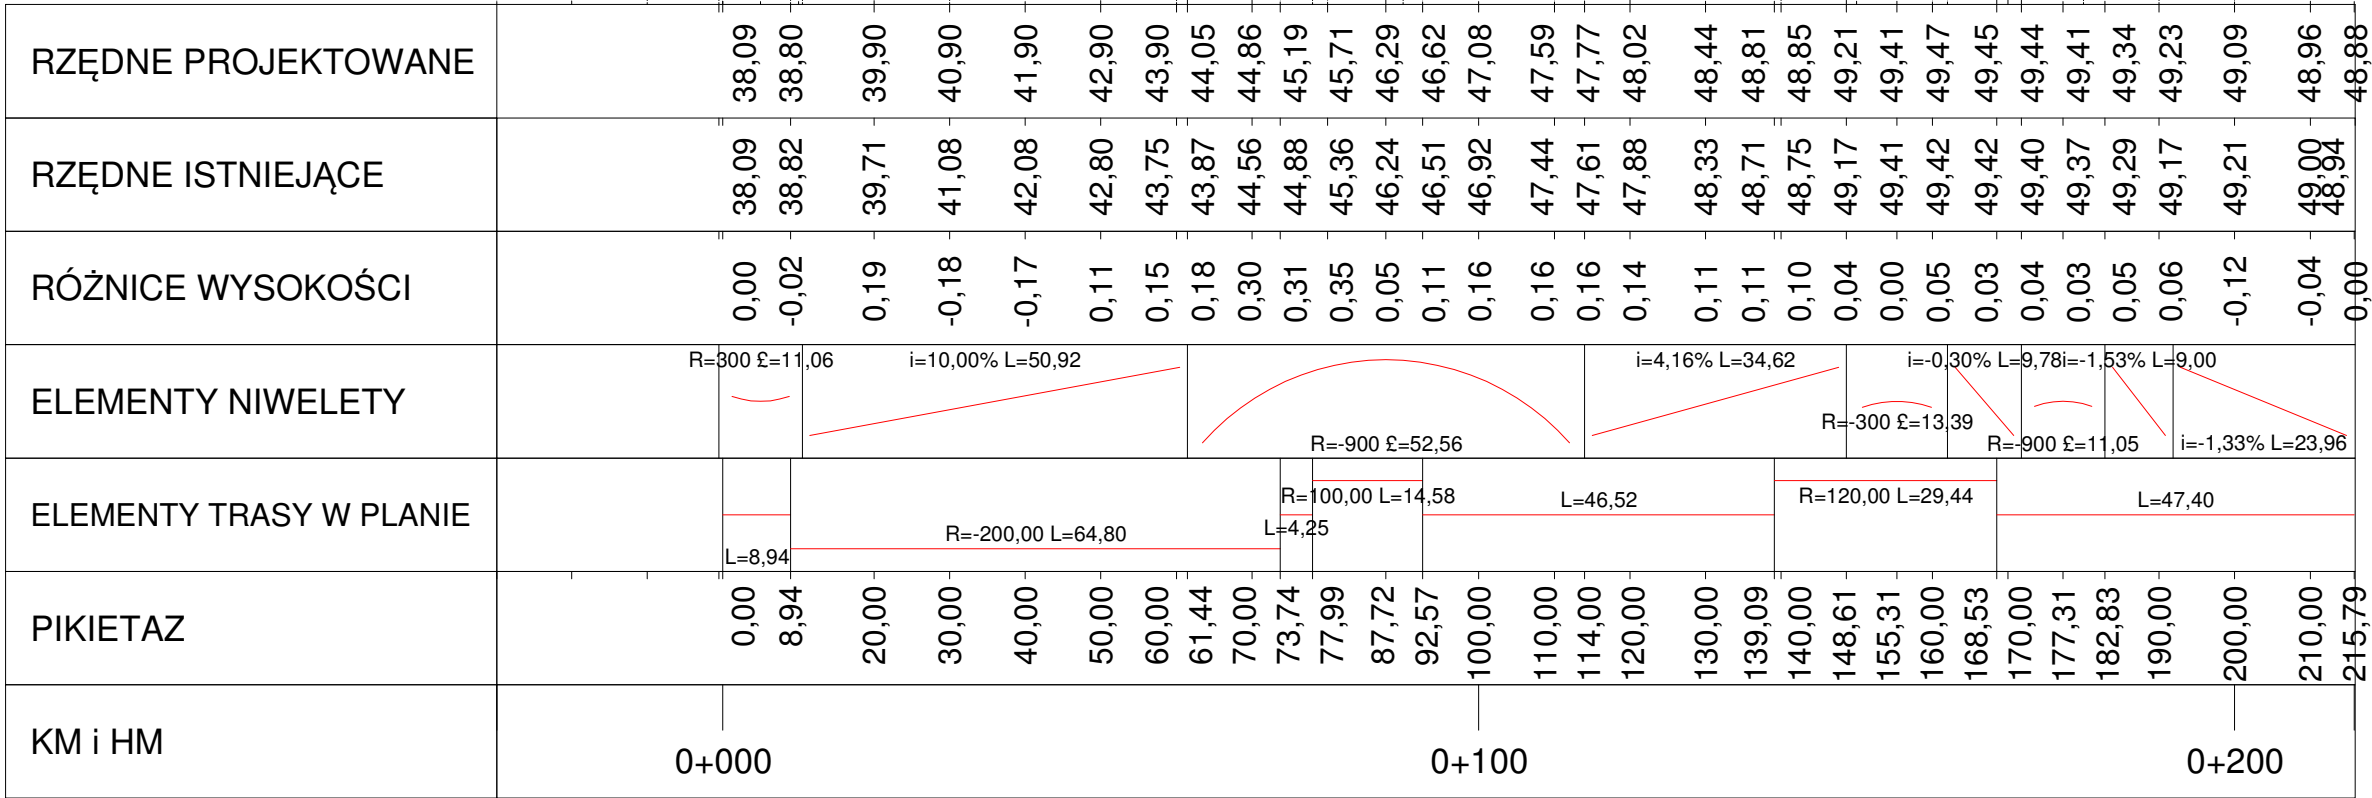




AXIAL PROJECT BARTOSZ TOMCZAK
os. Kasztelańskie 14a/6, 66-300 Międzyrzecz
korespondencja : ul. Leśnych Skrzatów 9, 62-070 Dopiewiec
www.axial.poznan.pl biuro@axial.poznan.pl
tel. 504 175 173 fax. 95 737 52 96
tel. 95 737 52 95
NIP 596-163-46-13 REGON 080469507

Inwestor :
URZĄD GMINY BŁEDZEW
66-350 BŁEDZEW ul. Kosciuszki 16

Inwestycja :
PRZEBUDOWA PĄSA DROGOWEGO DROGI GMINNEJ
W MIEJSCOWOŚCI STARY DWOREK, GM. BŁEDZEW

Branża :
Drogowa

Stadium dokumentacji:
Projekt budowlano-wykonawczy

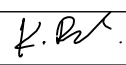Stanowisko	Imię i nazwisko	Nr uprawnień specjalność	Podpis
Projektant	mgr inż. Krzysztof BUK	WKP 0291/POCO/12 do projektowania (nie ograniczeń w zakresie drogowym)	
Sprawdzający			

Tytuł rysunku:
PROFILI PODŁUŻNY

Nr
3

Nr umowy: 46/2017 z dn. 24.03.2017r.

Data opracowania: 06/2017

Skala: 1:100/1000