
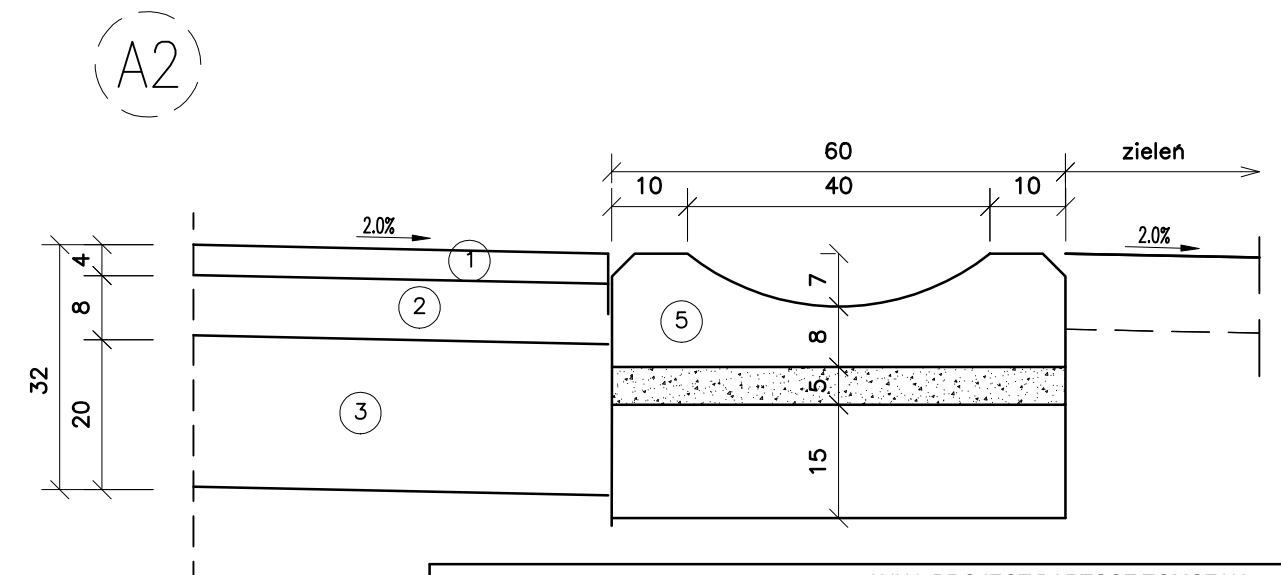
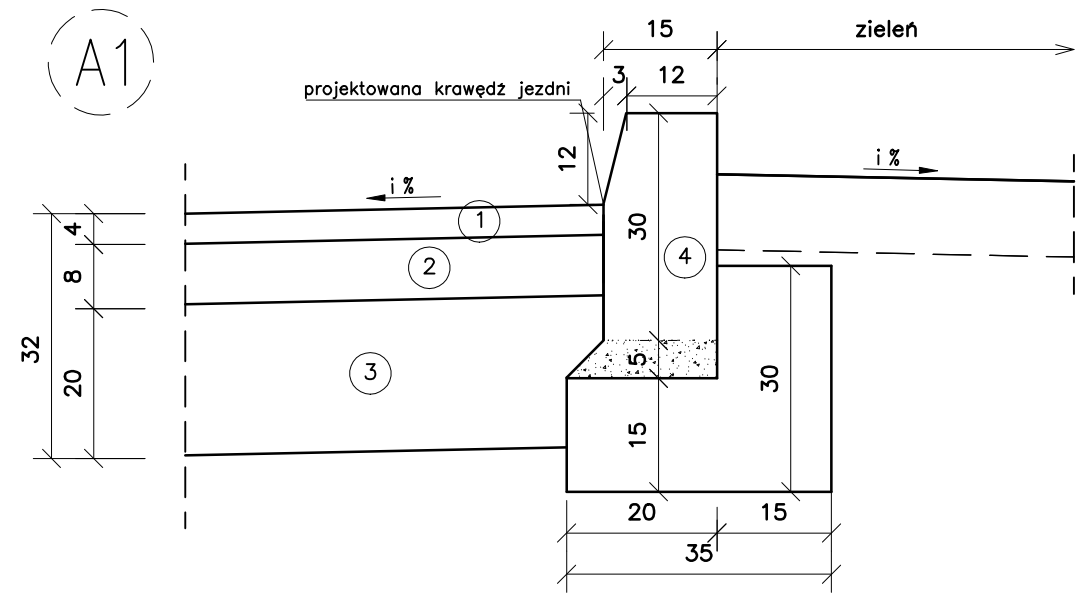
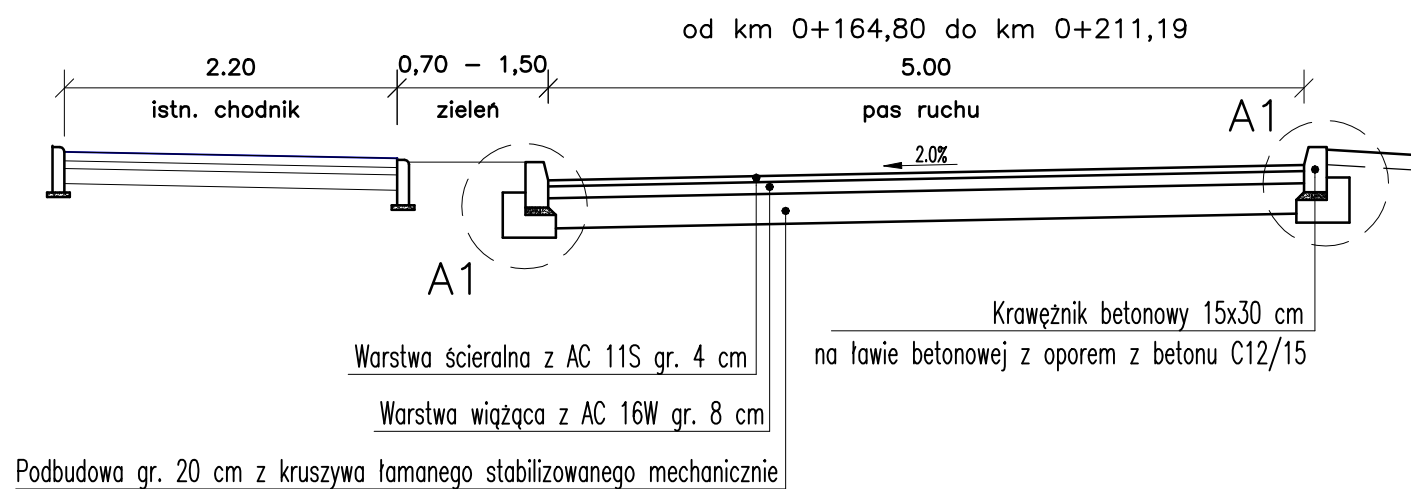


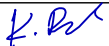

- |                                                                                       |                        |   |                                                                                       |
|---------------------------------------------------------------------------------------|------------------------|---|---------------------------------------------------------------------------------------|
|  |                        | <b>AXIAL PROJECT BARTOSZ TOMZAK</b><br>os. Kaszelańskie 14a/6, 66-300 Międzyrzecz<br>korespondencja : ul. Leśnych Skrzatów 9, 62-070 Dopiewiec<br>www.axial.poznan.pl      biuro@axial.poznan.pl<br>tel. 504 175 173      fax. 95 737 52 96<br>tel. 95 737 52 95<br>NIP 596-163-46-13      REGON 080469507 |                                                                                       |
|                                                                                       |                        |   |                                                                                       |
| Inwestor :                                                                            |                        | URZĄD GMINY BLEDZEW<br><br>66-350 BLEDZEW    ul. Kosciuszki 16   |                                                                                       |
| Inwestycja :                                                                          |                        | PRZEBUDOWA PASA DROGOWEGO DROGI GMINNEJ<br>W MIEJSCOWOŚCI STARY DWOREK, GM. BLEDZEW   |                                                                                       |
| Branża :                                                                              |                        | Drogowa   |                                                                                       |
| Stadium dokumentacji:                                                                 |                        | Projekt budowlano-wykonawczy   |                                                                                       |
| Stanowisko                                                                            | Imię i nazwisko        | Nr uprawnień specjalność   | Podpis                                                                                |
| Projektant                                                                            | mgr inż. Krzysztof BUK | WKP/0291/POOD/12<br>do projektowania bez ograniczeń<br>w specjalności drogowej   |  |
|                                                                                       |                        |   |                                                                                       |
| Tytuł rysunku:                                                                        |                        |   | Nr                                                                                    |
| PRZEKROJE NORMALNE<br>SZCZEGÓŁY KONSTRUKCYJNE                                         |                        |   | 04                                                                                    |
| Nr umowy:                                                                             |                        | Data opracowania:   | Skala:                                                                                |
|                                                                                       |                        | 06/2017   | 1: 50 1: 10                                                                           |