



ZK1-1P wg. Enea Operator
WP nr 14118/2017/OD2/ZR4

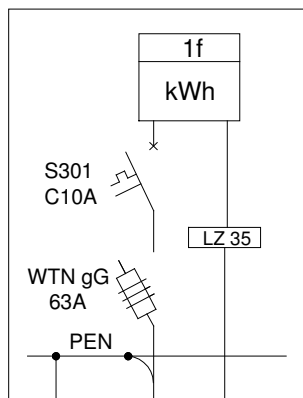

Szafka SO; P=216W
Lokalizacja: droga gminna (dz. nr 43)

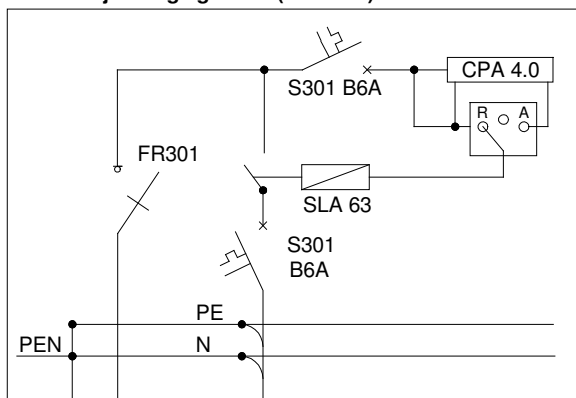

$R \leq 5\Omega$

YAKY 4x35mm²
- 15m -


YAKY 4x25mm²
+FeZn 30x4

ST

AL 4x50mm²
- 50m -

NAYY-J 4x35mm²
- 15m -

slup nr III/1

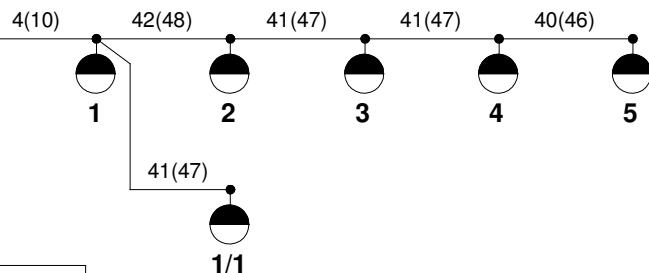

proj. slup oświetleniowy z oprawą LED o mocy 36W



proj. instalacja oświetleniowa



proj. przyłącze wg Enea Operator



istn. sieć elektroenergetyczna



AXIAL PROJECT BARTOSZ TOMCZAK
os. Kasztelańskie 14a/6, 66-300 Międzyrzecz
korespondencja : ul. Leśnych Skrzatów 9, 62-070 Dopiewiec
www.axial.poznan.pl biuro@axial.poznan.pl
tel. 504 175 173 fax. 95 737 52 96
tel. 95 737 52 95
NIP 596-163-46-13 REGON 080469507

Inwestor : GMINA BLEDZEW
66-350 BLEDZEW ul. Kosciuszki 16

Inwestycja : PRZEBUDOWA PASA DROGOWEGO DROGI GMINNEJ
W MIEJSCOWOŚCI STARY DWOREK, GM. BLEDZEW
dz. nr ewid. 143

Branża : Elektryczna

Stadium dokumentacji: Projekt budowlano-wykonawczy

Stanowisko	Imię i nazwisko	Nr uprawnień specjalność	Podpis
Projektant	mgr inż. Piotr Piskorek	ZAP\0219\POOE\11 do projektowania bez ograniczeń w specjalności elektrycznej	
Sprawdzający	inż. Wojciech Marciniak	331/74/Pm do projektowania bez ograniczeń w specjalności elektrycznej	

Tytuł rysunku: Schemat połączeń kablowych

Nr 3

Nr umowy: 46/2017 z dnia 24.03.2017r

Data opracowania: 06/2017

Skala: 1: 500