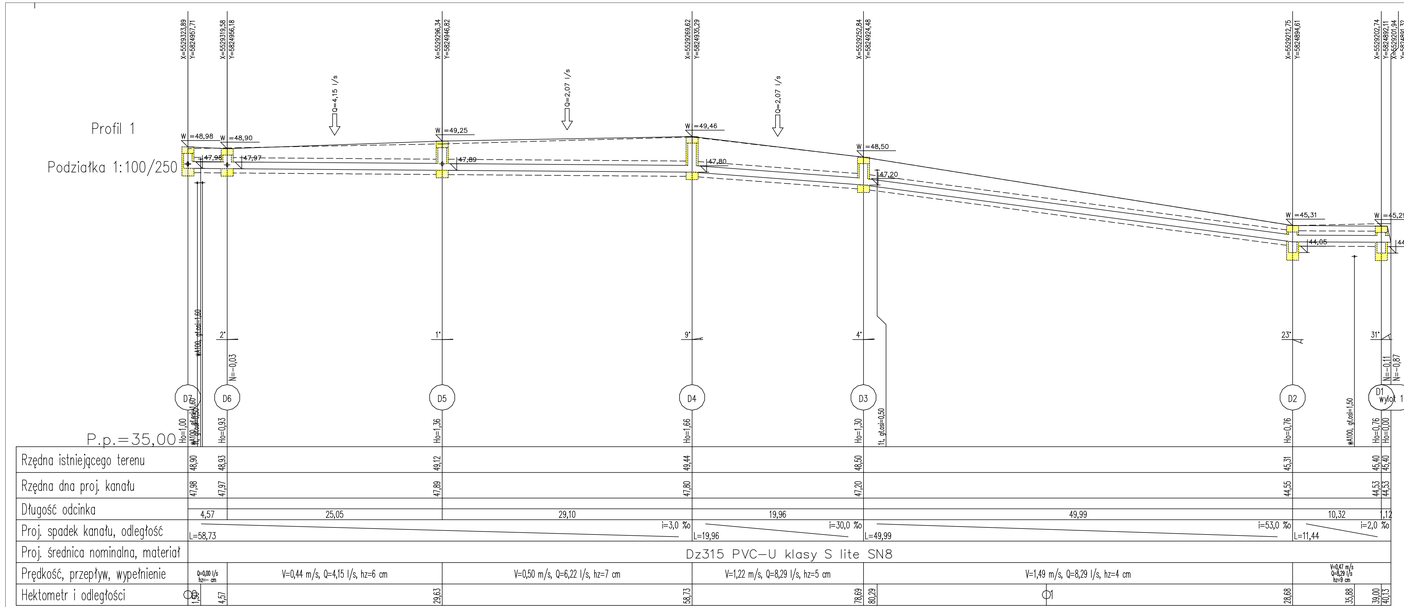

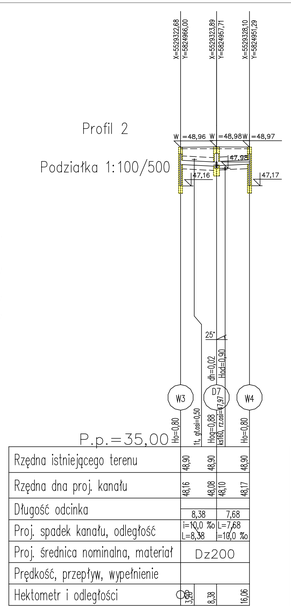

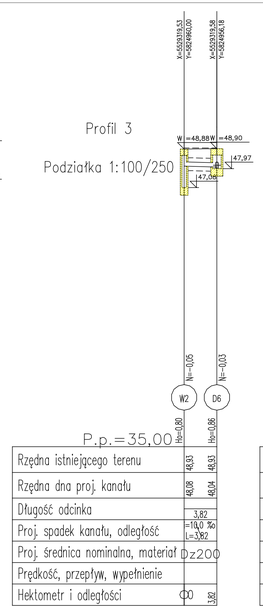

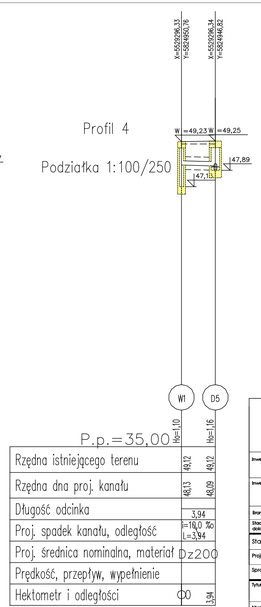

axial project

AXIAL PROJECT BARTOSZ TOMCZAK
os. Kazetkiehiela 14a/8, 85-300 Mogilno
korespondencja: ul. Lakiych Strzelców 8, 85-070 Bydgoszcz
www.axial.pozner.pl tel. 504 175 173
biuro@axial.pozner.pl fax. 56 757 52 96
tel. 56 757 52 95
NIP 556-153-49-13 REGON 090469627

Inwestor:	GMINA BLEDZEW 66-350 BLEDZEW ul. Kosciuszki 16
Inwestycja:	PRZEBUDOWA PASA DROGOWEGO DROGI GMINNEJ W MIEJSCOWOŚCI STARY DWOREK, GM. BLEDZEW dz. nr ewid. 143
branża:	Instalacyjna
Stadium dokumentacji:	Projekt budowlano-wykonawczy

Stanowisko	Imię i nazwisko	Nr uprawnień specjalność	Podpis
Projektant	Inż. Agnieszka RAK	BIUR UPRAWNIEŃ BUDOWLANYCH Inżynieria wodna i melioracje	
Sprawdzający	mgr Inż. Agnieszka PACH	BIUR UPRAWNIEŃ BUDOWLANYCH Inżynieria wodna i melioracje	

Tytuł rysunku:	PROFIL PODŁUŻNY	Nr	3
Nr umowy: 44/2017 z dnia 24.08.2017r	Data opracowania: 06/2017	Skala:	1:100/1:250