


PODSYPKA PIASKOWA gr.15cm

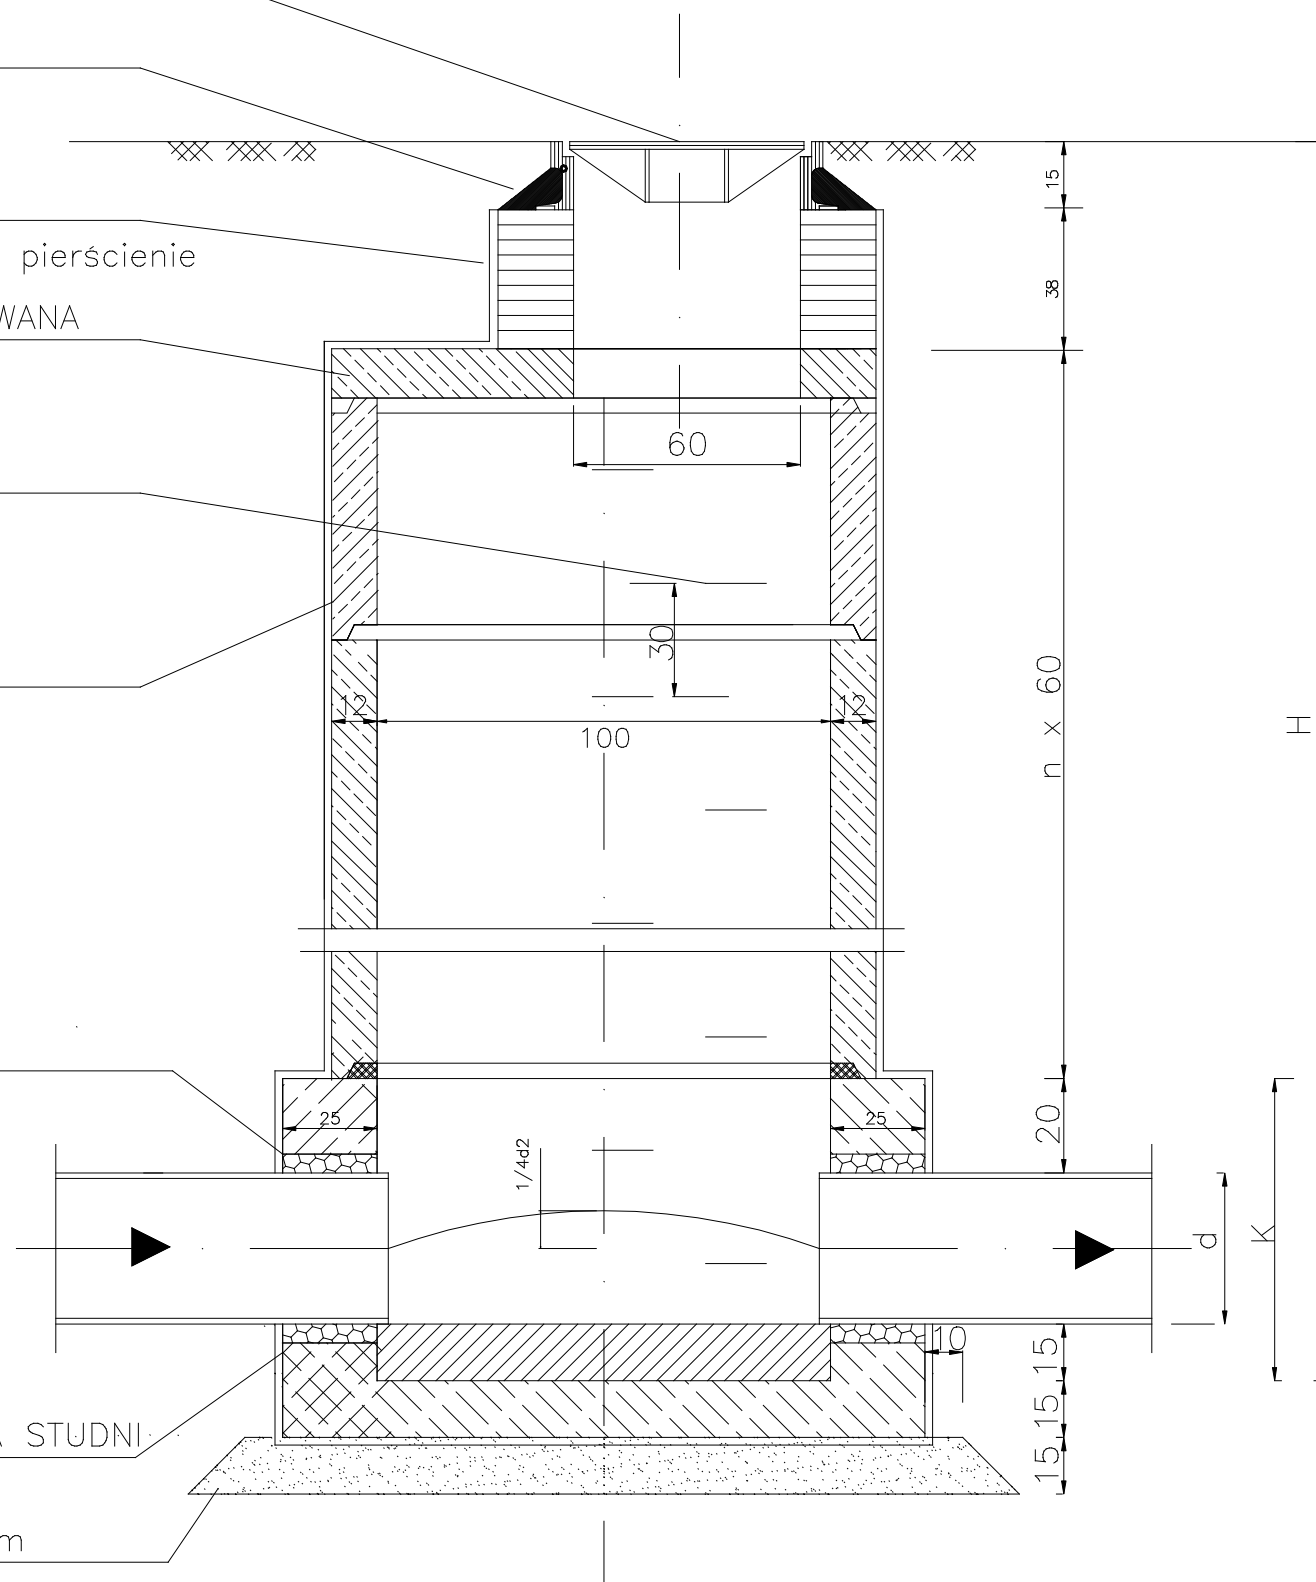

UWAGI:

1. STUDZIENKI WYKONAĆ Z BETONU HYDROTECHNICZNEGO WRAZ Z DOMIESZKAMI USZCZELNIAJĄCYMI
2. SZCZELNOŚĆ STUDZIENKI WG PN-EN 1610:2002
3. ZEWNĘTRZNA POWIERZCHNIA ŚCIAN STUDZIENKI POWINNA BYĆ ZARAPOWANA I POSMAROWANA ŚRODKAMI BITUMICZNYMI
4. STUDZIENKI KANALIZACYJNE OPRACOWANO W OPARCIU O PN-B-10729:1999
5. RZĘDNE STUDNI I WLOTÓW ORAZ ŚREDNICE KANAŁÓW NA CIĄGACH KANALIZACYJNYCH UJĘTO NA PROFILU PODŁUŻNYM
RZĘDNE STUDNI POKAZANO NA PROFILACH PODŁUŻNYCH

		AXIAL PROJECT BARTOSZ TOMCZAK os. Kasztelański 14a/6, 66-300 Międzyrzecz korespondencja : ul. Leśnych Skrzatów 9, 62-070 Dopiewiec www.axial.poznan.pl biuro@axial.poznan.pl tel. 504 175 173 fax. 95 737 52 96 tel. 95 737 52 95 NIP 596-163-46-13 REGON 080469507	
Inwestor :		GMINA BLEDZEW 66-350 BLEDZEW ul. Kosciuszki 16	
Inwestycja :		PRZEBUDOWA PASA DROGOWEGO DROGI GMINNEJ W MIEJSCOWOŚCI STARY DWOREK, GM. BLEDZEW dz. nr ewid. 143	
Branża :		Instalacyjna	
Stadium dokumentacji:		Projekt budowlano-wykonawczy	
Stanowisko	Imię i nazwisko	Nr uprawnień specjalność	Podpis
Projektant	inż. Agnieszka RAK	SLK/1159/PWOS/06 do projektowania bez ograniczeń w specjalności instalacyjnej	
Sprawdzający	mgr inż. Agnieszka PACH	137/PW/2002 do projektowania bez ograniczeń w specjalności instalacyjnej	
Tytuł rysunku:			Nr
STUDNIA KANALIZACYJNA			5
Nr umowy:		Data opracowania:	Skala: -
46/2017 z dnia 24.03.2017r		06/2017	