

Rozwiązanie typowe


UWAGA !
Przykanaliki wykonać z rur PVC-U klasy S litych SN8 Dz200 mm
Obsypkę przykanalików zagęścić do 100% wg Proctora

Rzędne wpustów oraz wylotów przykanalików pokazano na profilu podłużnym

ZESTAWIENIE ELEMENTÓW WPUSTU ŚCIEKOWEGO:

Poz.	Nazwa elementu	Nr normy lub katalogu
1	Skrzynka wpustu deszczowego ulicznego	PN-74/H-74081
2	Pierścień odciążający	KB1-38.4.3(4)81
3	Rura żelbetowa bez stopki $\varnothing$ 0.50 m L=10 m	KB1-38.4.3(6)78
4	Żelbetowy krąg z wylotem $\varnothing$ 0.20 m KW-50	KB1-38.4.3(4)81
5	Płyta fundamentowa P-15	KB1-38.4.3(4)81
6	Rura żelbetowa bez stopki $\varnothing$ 0.50 m L=0.5 m (odcinek z rury L=1.0 m)	KB1-38.4.3(6)78

OPRACOWANO NA PODSTAWIE ELEMENTÓW TYPOWYCH
WPUSTU ULICZNEGO WG KB4 3.3.10(1)

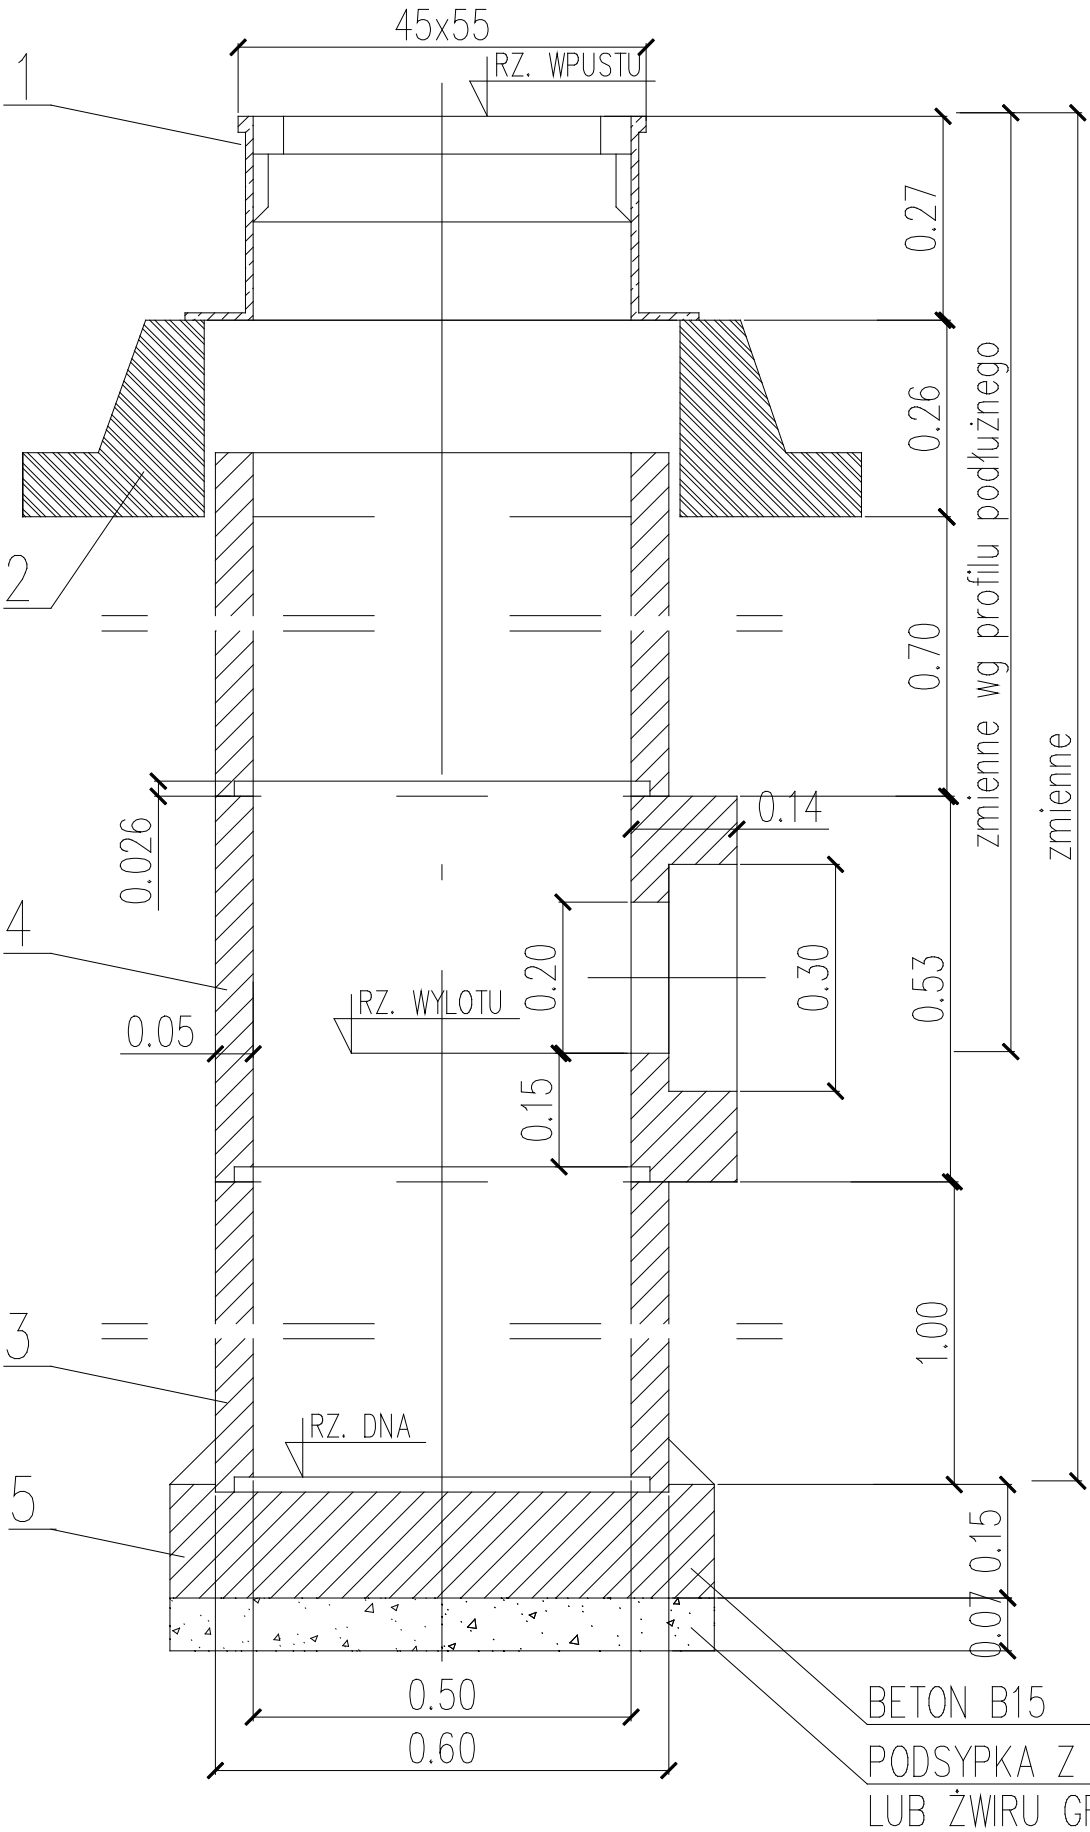

		AXIAL PROJECT BARTOSZ TOMCZAK os. Kasztelańskie 14a/6, 66-300 Międzyrzecz korespondencja : ul. Leśnych Skrzatów 9, 62-070 Dopiewiec www.axial.poznan.pl biuro@axial.poznan.pl tel. 504 175 173 fax. 95 737 52 96 tel. 95 737 52 95 NIP 596-163-46-13 REGON 080469507	
Inwestor :		GMINA BLEDZEW 66-350 BLEDZEW ul. Kosciuszki 16	
Inwestycja :		PRZEBUDOWA PASA DROGOWEGO DROGI GMINNEJ W MIEJSCOWOŚCI STARY DWOREK, GM. BLEDZEW dz. nr ewid. 143	
Branża :		Instalacyjna	
Stadium dokumentacji:		Projekt budowlano-wykonawczy	
Stanowisko	Imię i nazwisko	Nr uprawnień specjalność	Podpis
Projektant	inż. Agnieszka RAK	SLK/1159/PWOS/06 do projektowania bez ograniczeń w specjalności instalacyjnej	
Sprawdzający	mgr inż. Agnieszka PACH	137/PW/2002 do projektowania bez ograniczeń w specjalności instalacyjnej	
Tytuł rysunku: WPUST ŚCIEKOWY			Nr 06
Nr umowy: 46/2017 z dnia 24.03.2017r		Data opracowania: 06/2017	Skala: -