



P.P. 83.00

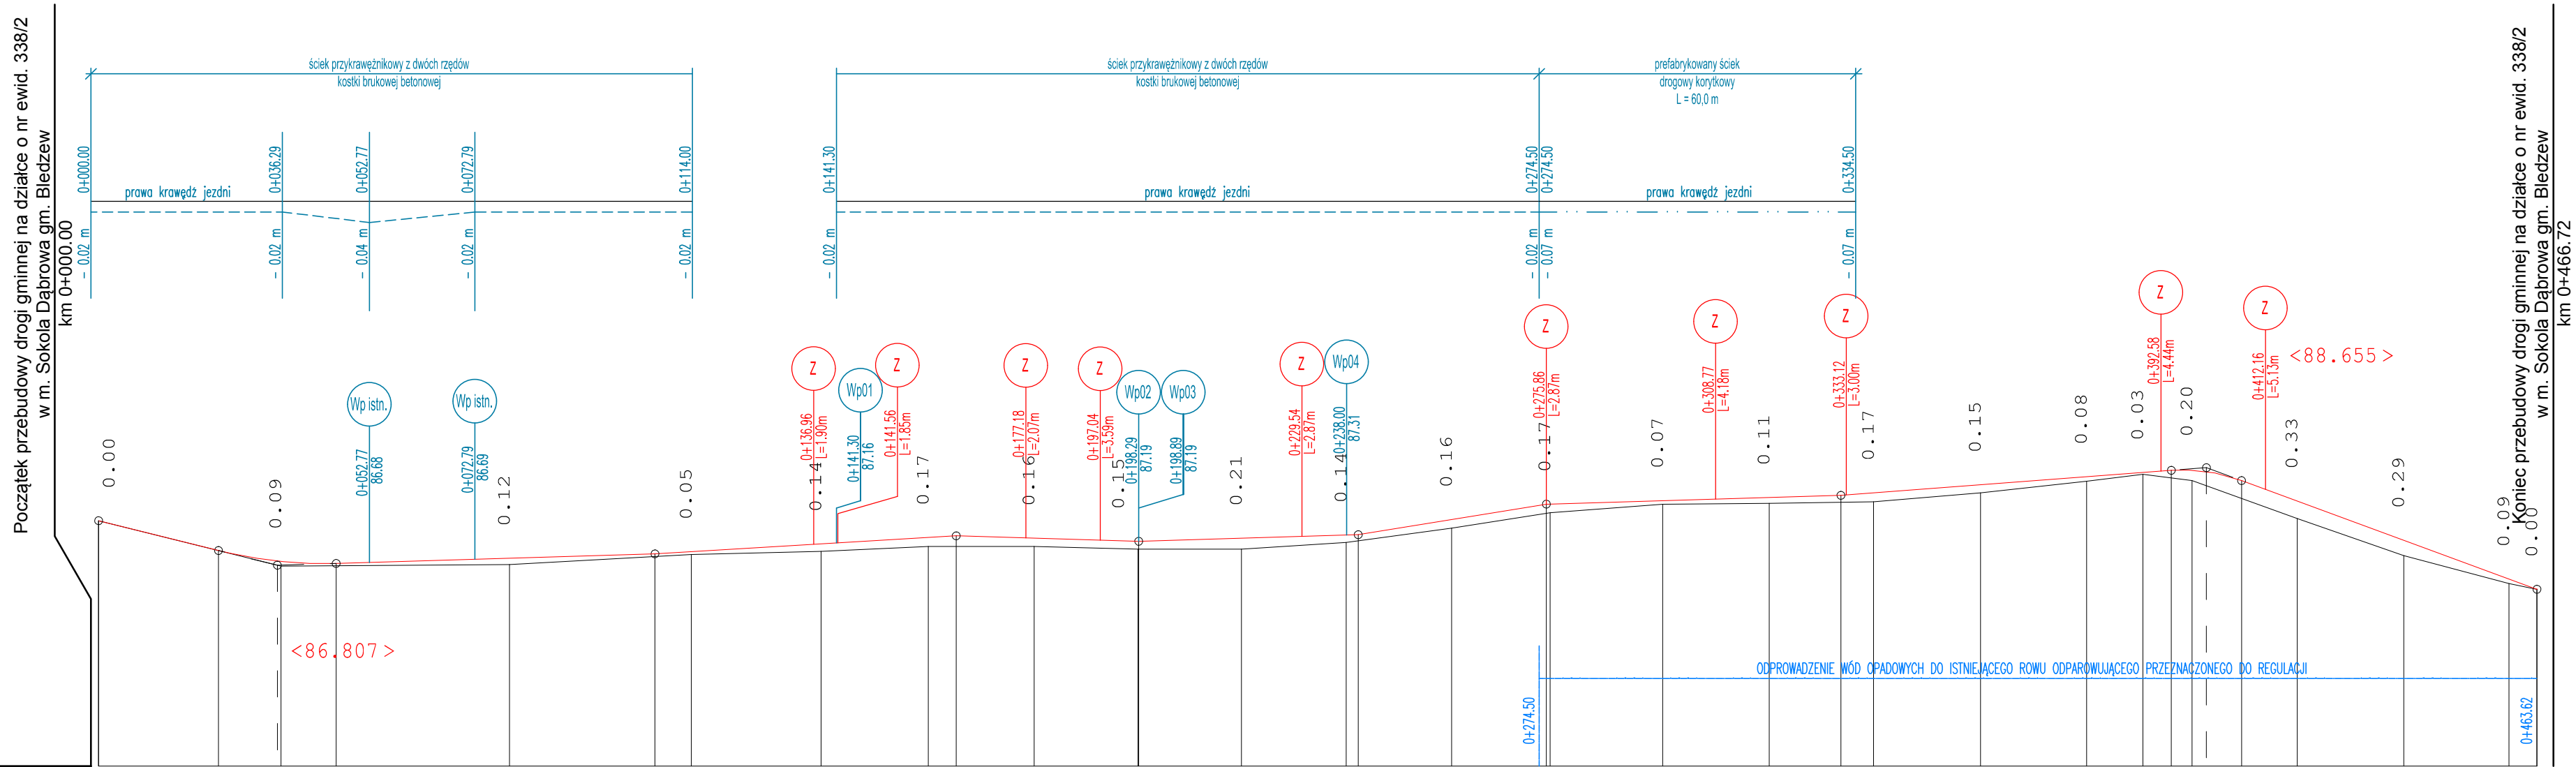

LEGENDA:

- kilometr rz. wpustu Projektowany wpust z prawej strony
- kilometr długość zjazdu Przebudowywany zjazd
- Ściek przykrawężnikowy prawostronny
- Prefabrykowany ściek drogowy korytkowy prawostronny

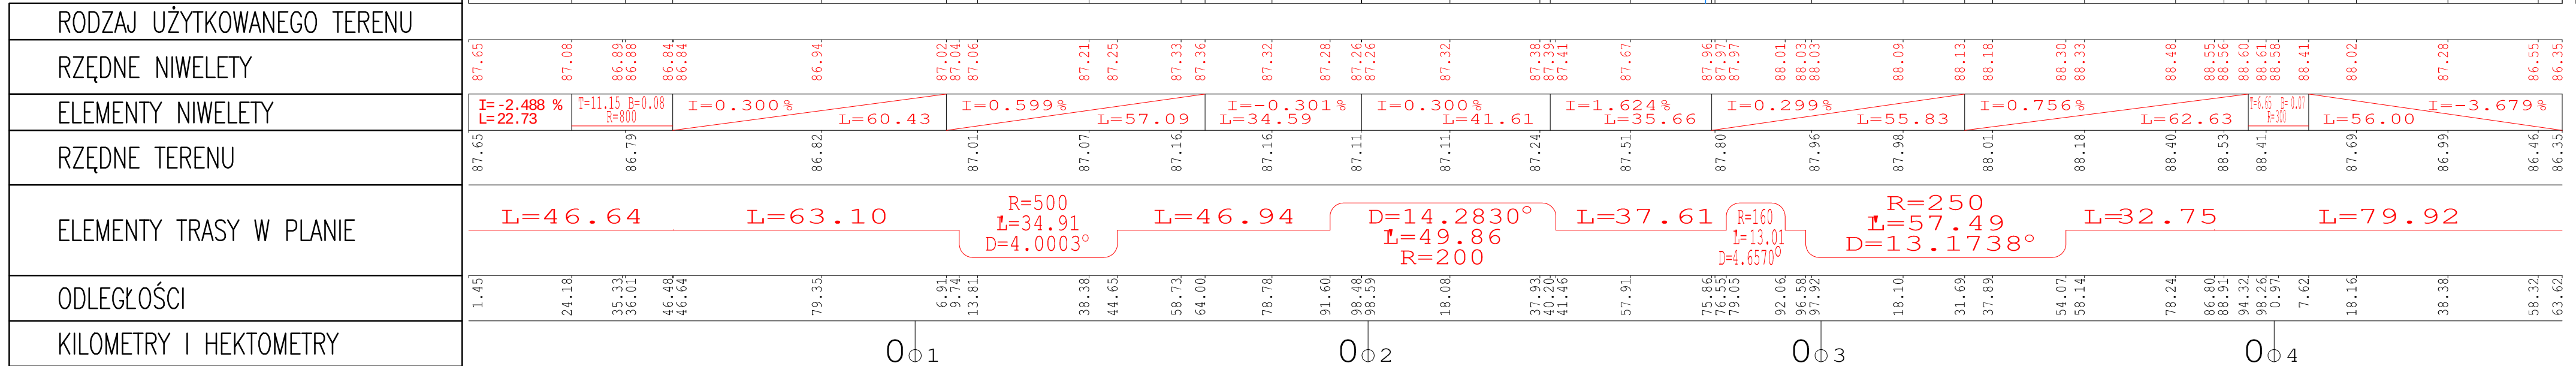

AXIAL PROJECT BARTOSZ TOMCZAK
os. Kasztelańskie 14a/6, 66–300 Międzyrzecz
korespondencja : ul. Leśnych Skrzatów 9, 62–070 Dopiewice
www.axial.poznan.pl biuro@axial.poznan.pl
tel. 504 175 173 fax. 95 737 52 96
tel. 95 737 52 95
NIP 596–163–46–13 REGON 080469507

Inwestor :	URZĄD GMINY BŁĘDZEW 66-350 BŁĘDZEW ul. Kosciuszki 16		
Inwestycja :	PRZEBUDOWA DRÓGI GMINNEJ NA DZIAŁCE O NR EWID. 338/2 W M. SOKOŁA DĄBROWA GM. BŁĘDZEW		
Branża :	Drogowa		
Stadium dokumentacji:	Projekt budowlano-wykonawczy		
Stanowisko	Imię i nazwisko	Nr uprawnień specjalność	Podpis
Projektant	mgr inż. Krzysztof BUK	WKP/0291/POD/12 do projektowania i nadzoru w specjalności drogowej	
Sprawdzający	mgr inż. Marcin BRZOSTOWSKI	WKP/0229/POD/06 do projektowania i nadzoru w specjalności drogowej	
Tytuł rysunku: PRZEKRÓJ PODŁUŻNY			Nr 03
Nr umowy:		Data opracowania: 06/2017	Skala: 1: 100/1000