
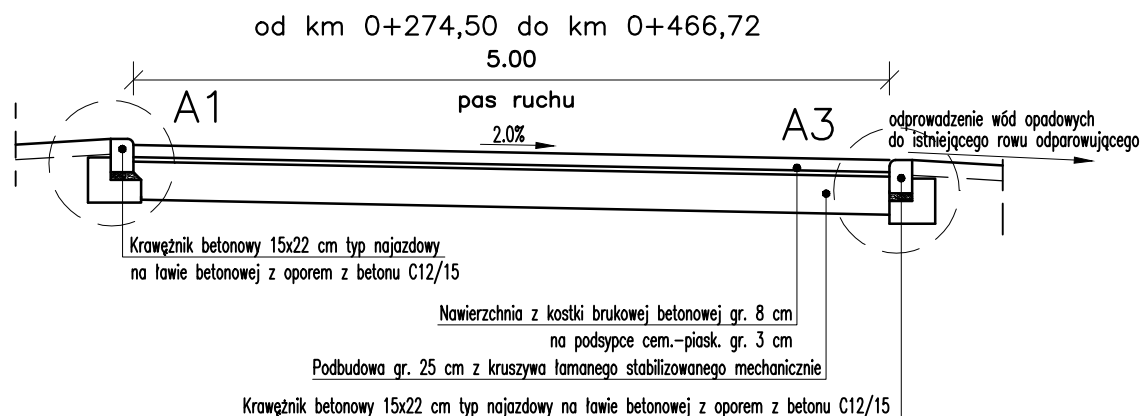
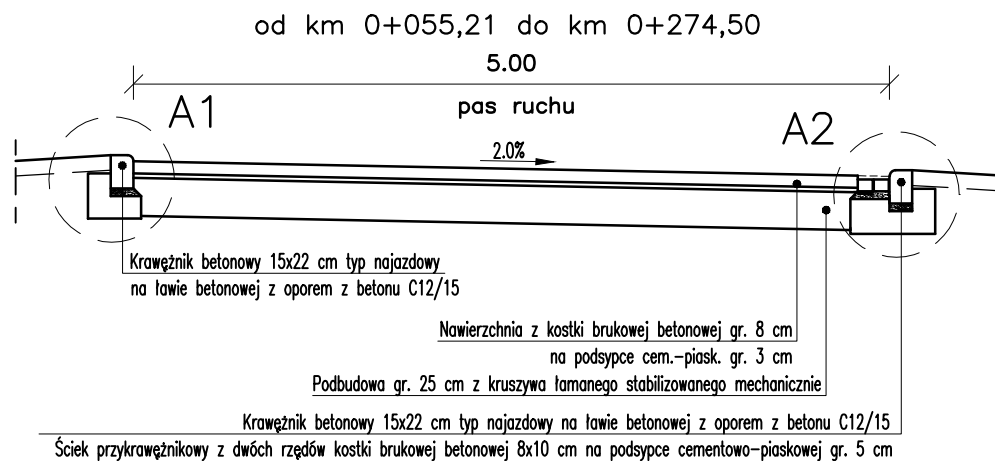


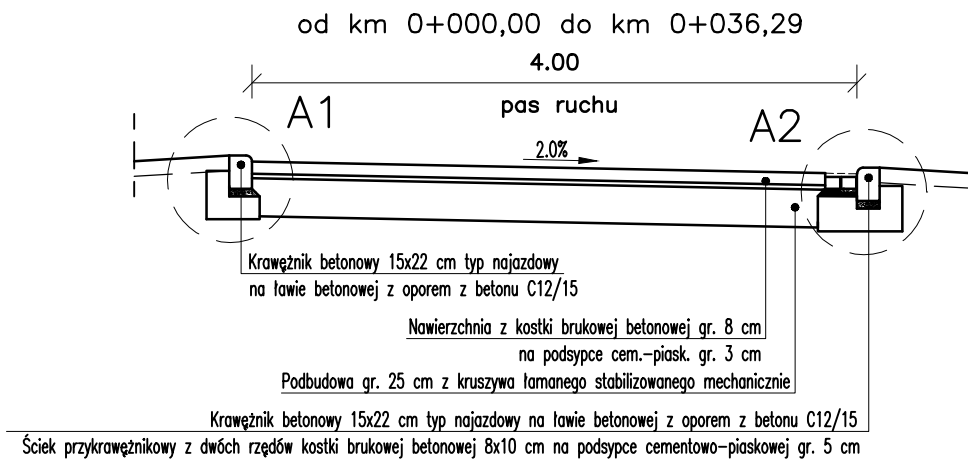

AXIAL PROJECT BARTOSZ TOMCZAK

os. Kasztelańskie 14a/6, 66-300 Międzyrzecz
 korespondencja : ul. Leśnych Skrzatów 9, 62-070 Dopiewiec
 www.axial.poznan.pl biuro@axial.poznan.pl
 tel. 504 175 173 fax. 95 737 52 96
 tel. 95 737 52 95
 NIP 596-163-46-13 REGON 080469507

Inwestor : URZĄD GMINY BLEDZEW
 66-350 BLEDZEW ul. Kosciuszki 16

Inwestycja : PRZEBUDOWA DROGI GMINNEJ NA DZIAŁCE O NR EWID. 338/2
 W M. SOKOŁA DĄBROWA GM. BLEDZEW

Branża : Drogowa

Stadium dokumentacji: Projekt budowlano-wykonawczy

Stanowisko	Imię i nazwisko	Nr uprawnień specjalność	Podpis
Projektant	mgr inż. Krzysztof BUK	WKP/0291/POOD/12 do projektowania bez ograniczeń w specjalności drogowej	<i>K. Buk</i>
Sprawdzający	mgr inż. Marcin BRZOSTOWSKI	WKP/0229/POOD/06 do projektowania bez ograniczeń w specjalności drogowej	<i>Brzostowski</i>

Tytuł rysunku: PRZEKROJE NORMALNE

Nr 04

Nr umowy:

Data opracowania: 06/2017

Skala: 1:50