


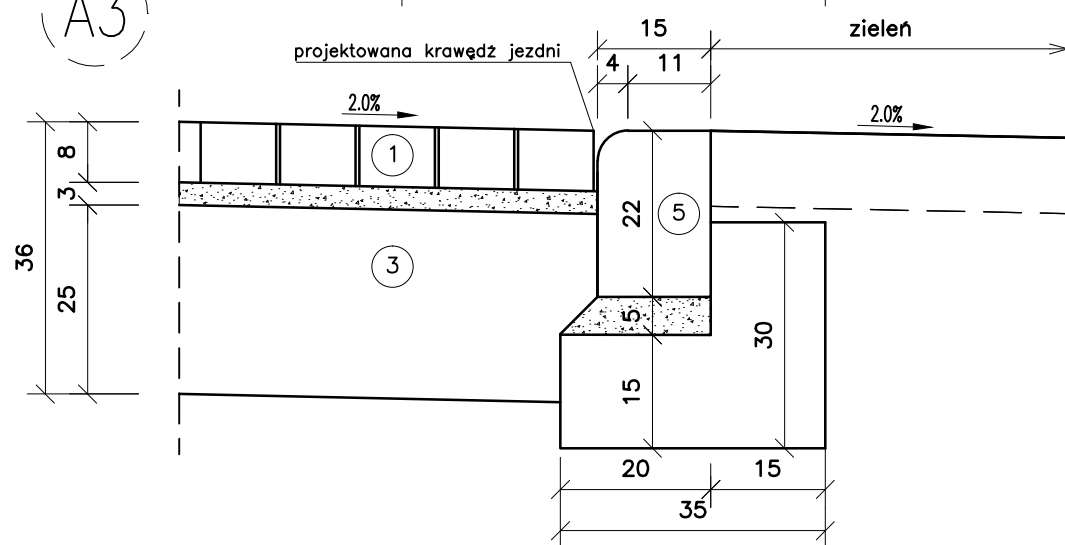
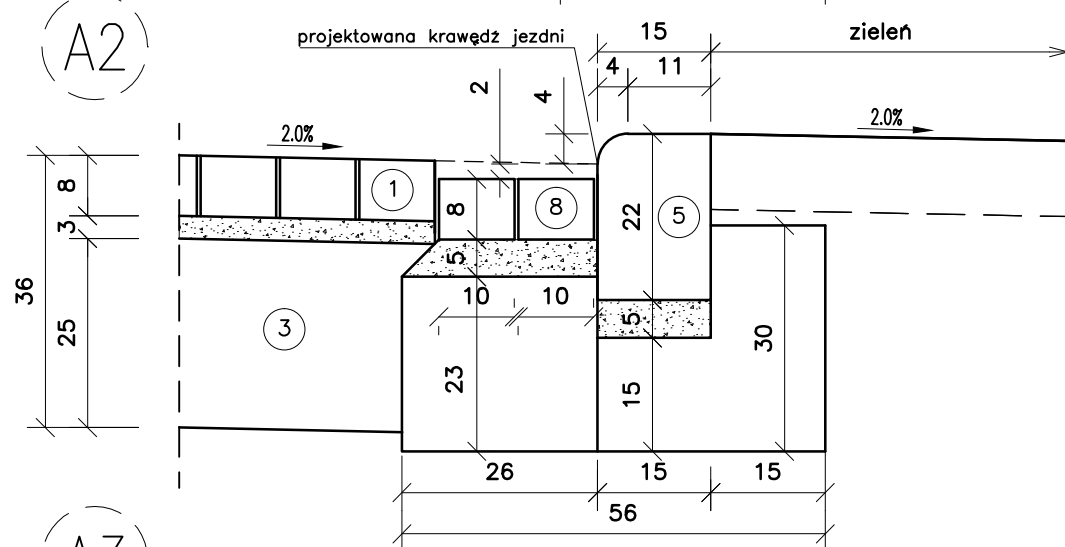


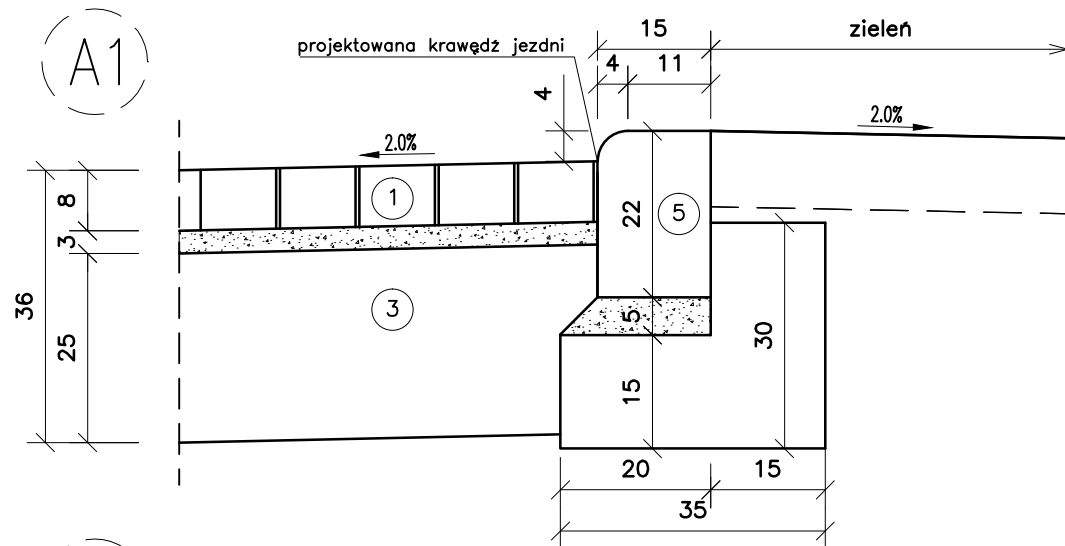

Szczegół chodnika – km 0+177.00

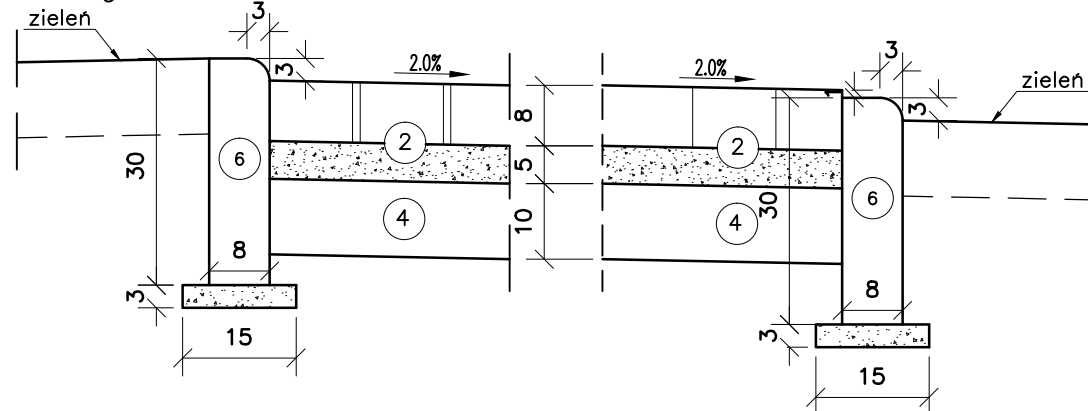

Szczegół prefabrykowanego ścieku drogowego korytkowego
km 0+274.50 – km 0+300.00

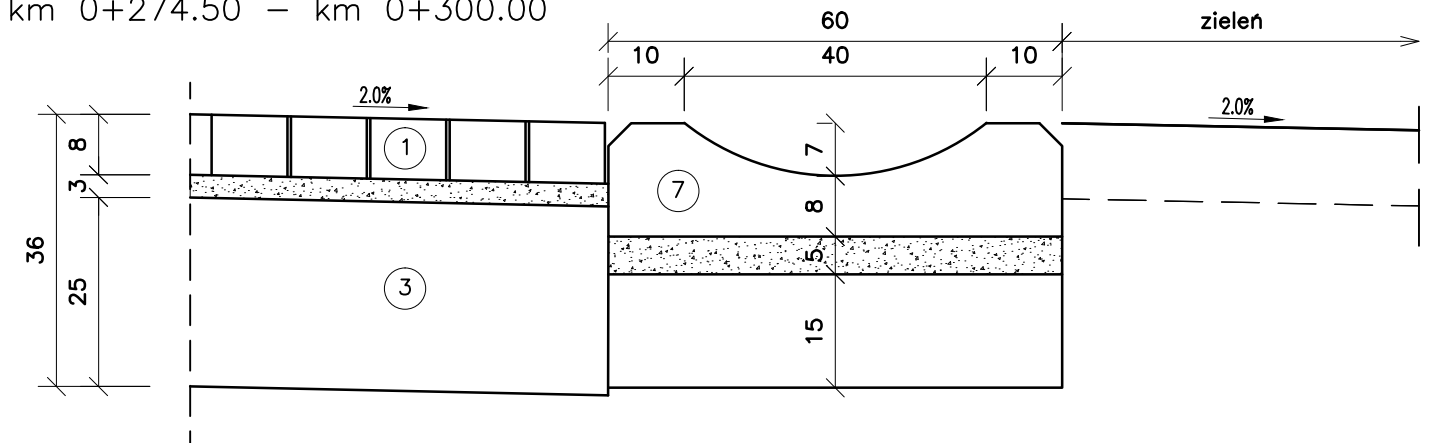

1. Nawierzchnia z kostki brukowej betonowej gr. 8 cm na podsypce cementowo-piaskowej gr. 3 cm
2. Nawierzchnia z kostki brukowej betonowej gr. 8 cm na podsypce cementowo-piaskowej gr. 5 cm
3. Podbudowa gr. 25 cm z kruszywa łamanego stabilizowanego mechanicznie
4. Podbudowa gr. 10 cm z kruszywa łamanego stabilizowanego mechanicznie
5. Krawężnik betonowy 15x22 cm typ najazdowy na ławie betonowej z oporem z betonu C12/15
6. Obrzeże betonowe 8x30 cm na ławie zwykłej piaskowej
7. Prefabrykowany ściek drogowy korytkowy 15x60 cm na ławie betonowej zwykłej z betonu C12/15
8. Ściek przykrawężnikowy z dwóch rzędów kostki brukowej betonowej 8x10 cm na podsypce cementowo-piaskowej gr. 5 cm i ławie betonowej zwykłej z betonu C12/15



AXIAL PROJECT BARTOSZ TOMCZAK
os. Kasztelańskie 14a/6, 66-300 Międzyrzecz
korespondencja : ul. Leśnych Skrzatów 9, 62-070 Dopiewice
www.axial.poznan.pl biuro@axial.poznan.pl
tel. 504 175 173 fax. 95 737 52 96
tel. 95 737 52 95
NIP 596-163-46-13 REGON 080469507

Inwestor :		URZĄD GMINY BLEDZEW 66-350 BLEDZEW ul. Kosciuszki 16	
Inwestycja :		PRZEBUDOWA DROGI GMINNEJ NA DZIAŁCE O NR EWID. 338/2 W M. SOKOŁA DĄBROWA GM. BLEDZEW	
Branża :		Drogowa	
Stadium dokumentacji:		Projekt budowlano-wykonawczy	
Stanowisko	Imię i nazwisko	Nr uprawnień specjalność	Podpis
Projektant	mgr inż. Krzysztof BUK	WKP/0291/POOD/12 do projektowania bez ograniczeń w specjalności drogowej	<i>K. Buk</i>
Sprawdzający	mgr inż. Marcin BRZOSTOWSKI	WKP/0229/POOD/06 do projektowania bez ograniczeń w specjalności drogowej	<i>Brzostowski</i>
Tytuł rysunku: SZCZEGÓŁY KONSTRUKCYJNE			Nr 05
Nr umowy:		Data opracowania: 06/2017	Skala: 1: 10