
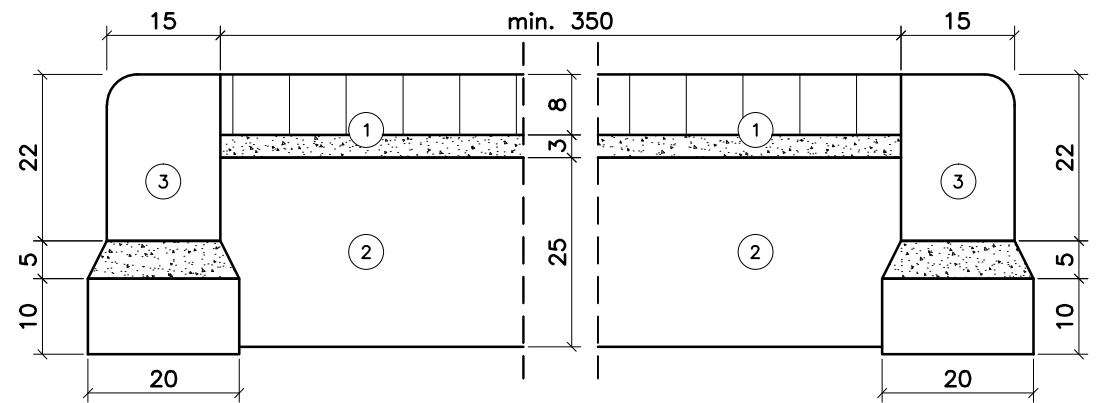
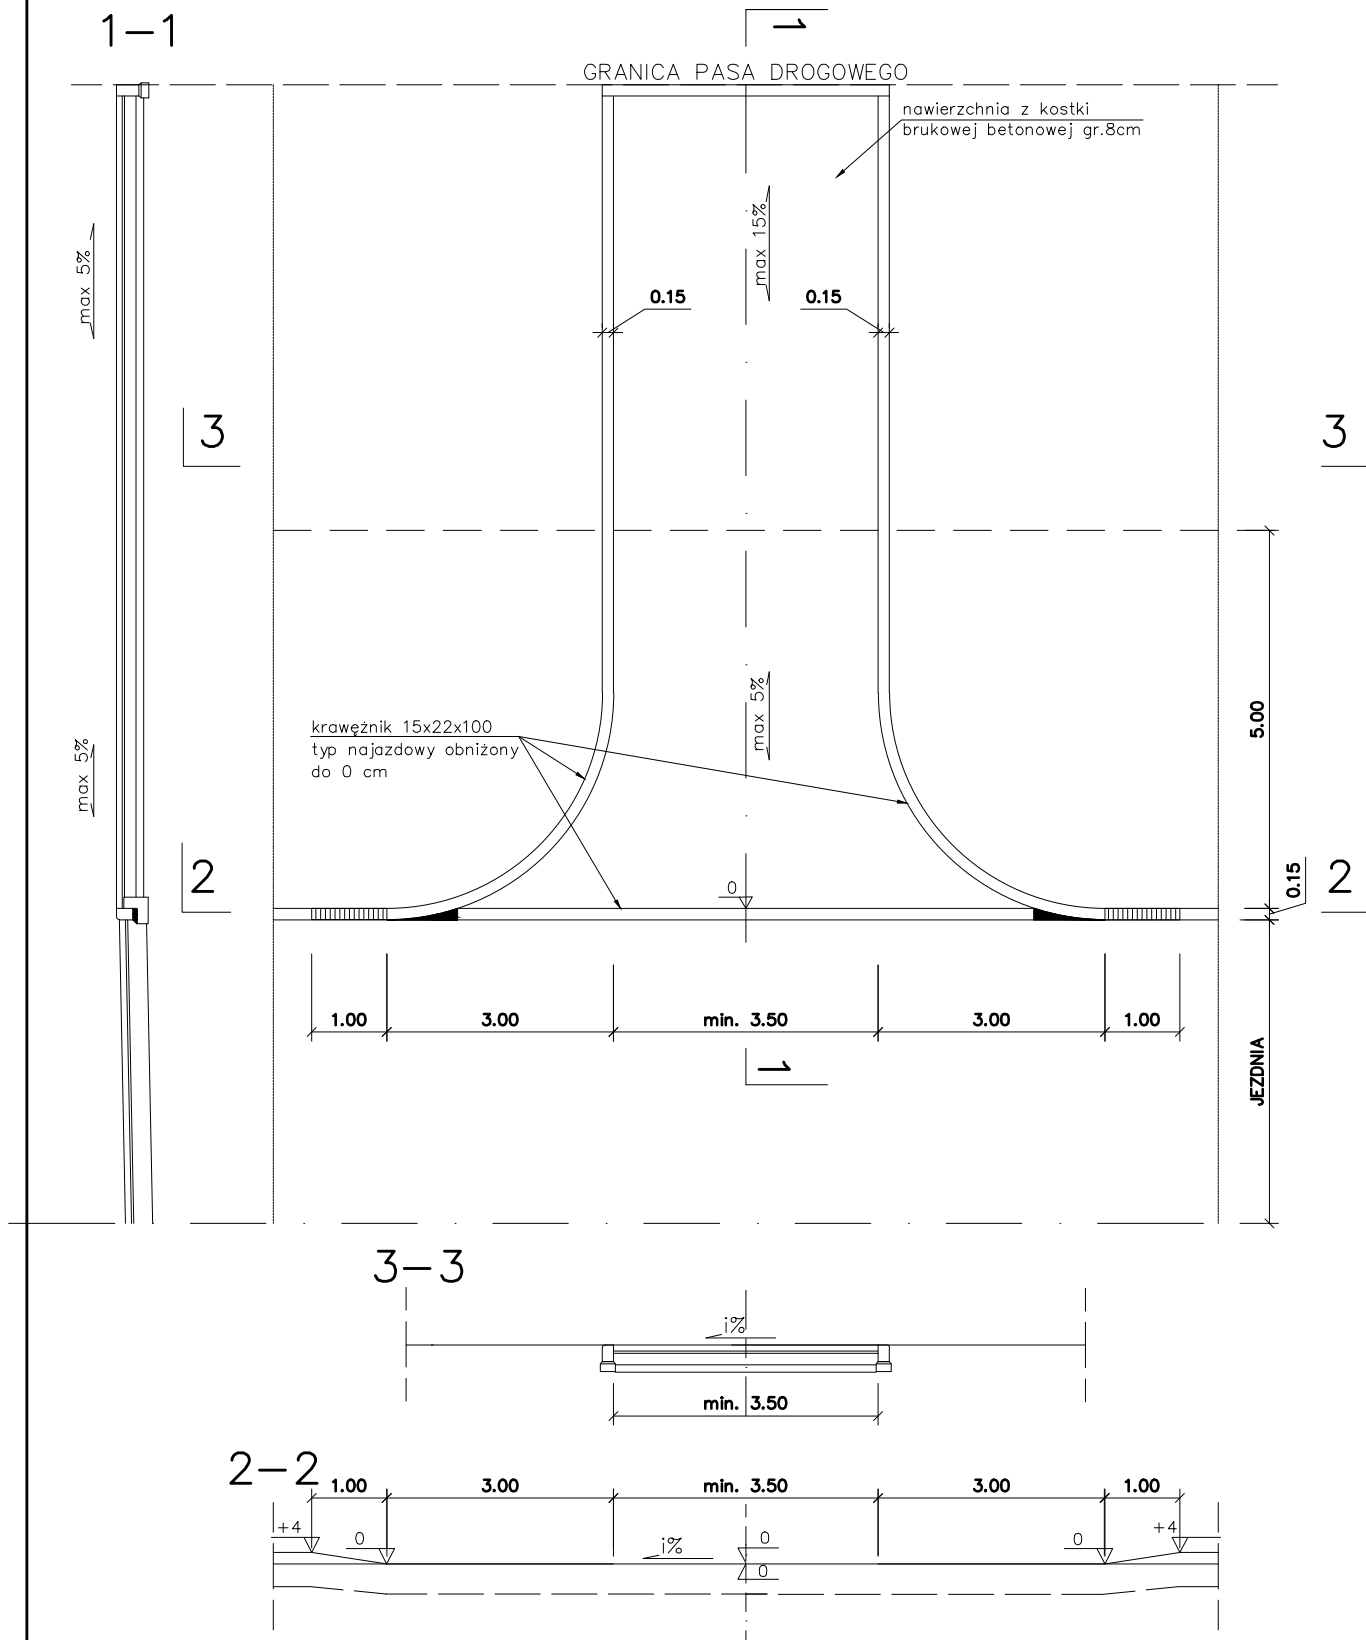


Zjazd indywidualny z kostki bruk. bet.

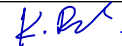

1. Nawierzchnia z kostki brukowej betonowej gr. 8 cm na podsypce cementowo-piaskowej gr. 3 cm
2. Warstwa podbudowy zasadniczej gr. 25 cm z kruszywa łamanego stabilizowanego mechanicznie
3. Krawężnik betonowy 15x22 cm typ nożowy na ławie betonowej zwykłej z betonu C12/15

		AXIAL PROJECT BARTOSZ TOMCZAK os. Kasztelańskie 14a/6, 66-300 Międzyrzecz korespondencja : ul. Leśnych Skrzatów 9, 62-070 Dopiewiec www.axial.poznan.pl biuro@axial.poznan.pl tel. 504 175 173 fax. 95 737 52 96 tel. 95 737 52 95 NIP 596-163-46-13 REGON 080469507	
Inwestor :		URZĄD GMINY BLEDZEW 66-350 BLEDZEW ul. Kosciuszki 16	
Inwestycja :		PRZEBUDOWA DROGI GMINNEJ NA DZIAŁCE O NR EWID. 338/2 W M. SOKOŁA DĄBROWA GM. BLEDZEW	
Branża :		Drogowa	
Stadium dokumentacji:		Projekt budowlano-wykonawczy	
Stanowisko	Imię i nazwisko	Nr uprawnień specjalność	Podpis
Projektant	mgr inż. Krzysztof BUK	WKP/0291/POOD/12 do projektowania bez ograniczeń w specjalności drogowej	
Sprawdzający	mgr inż. Marcin BRZOSTOWSKI	WKP/0229/POOD/06 do projektowania bez ograniczeń w specjalności drogowej	
Tytuł rysunku:			Nr
SZCZEGÓŁ ZJAZDU			06
Nr umowy:		Data opracowania:	Skala:
		06/2017	1: 100/1:10