


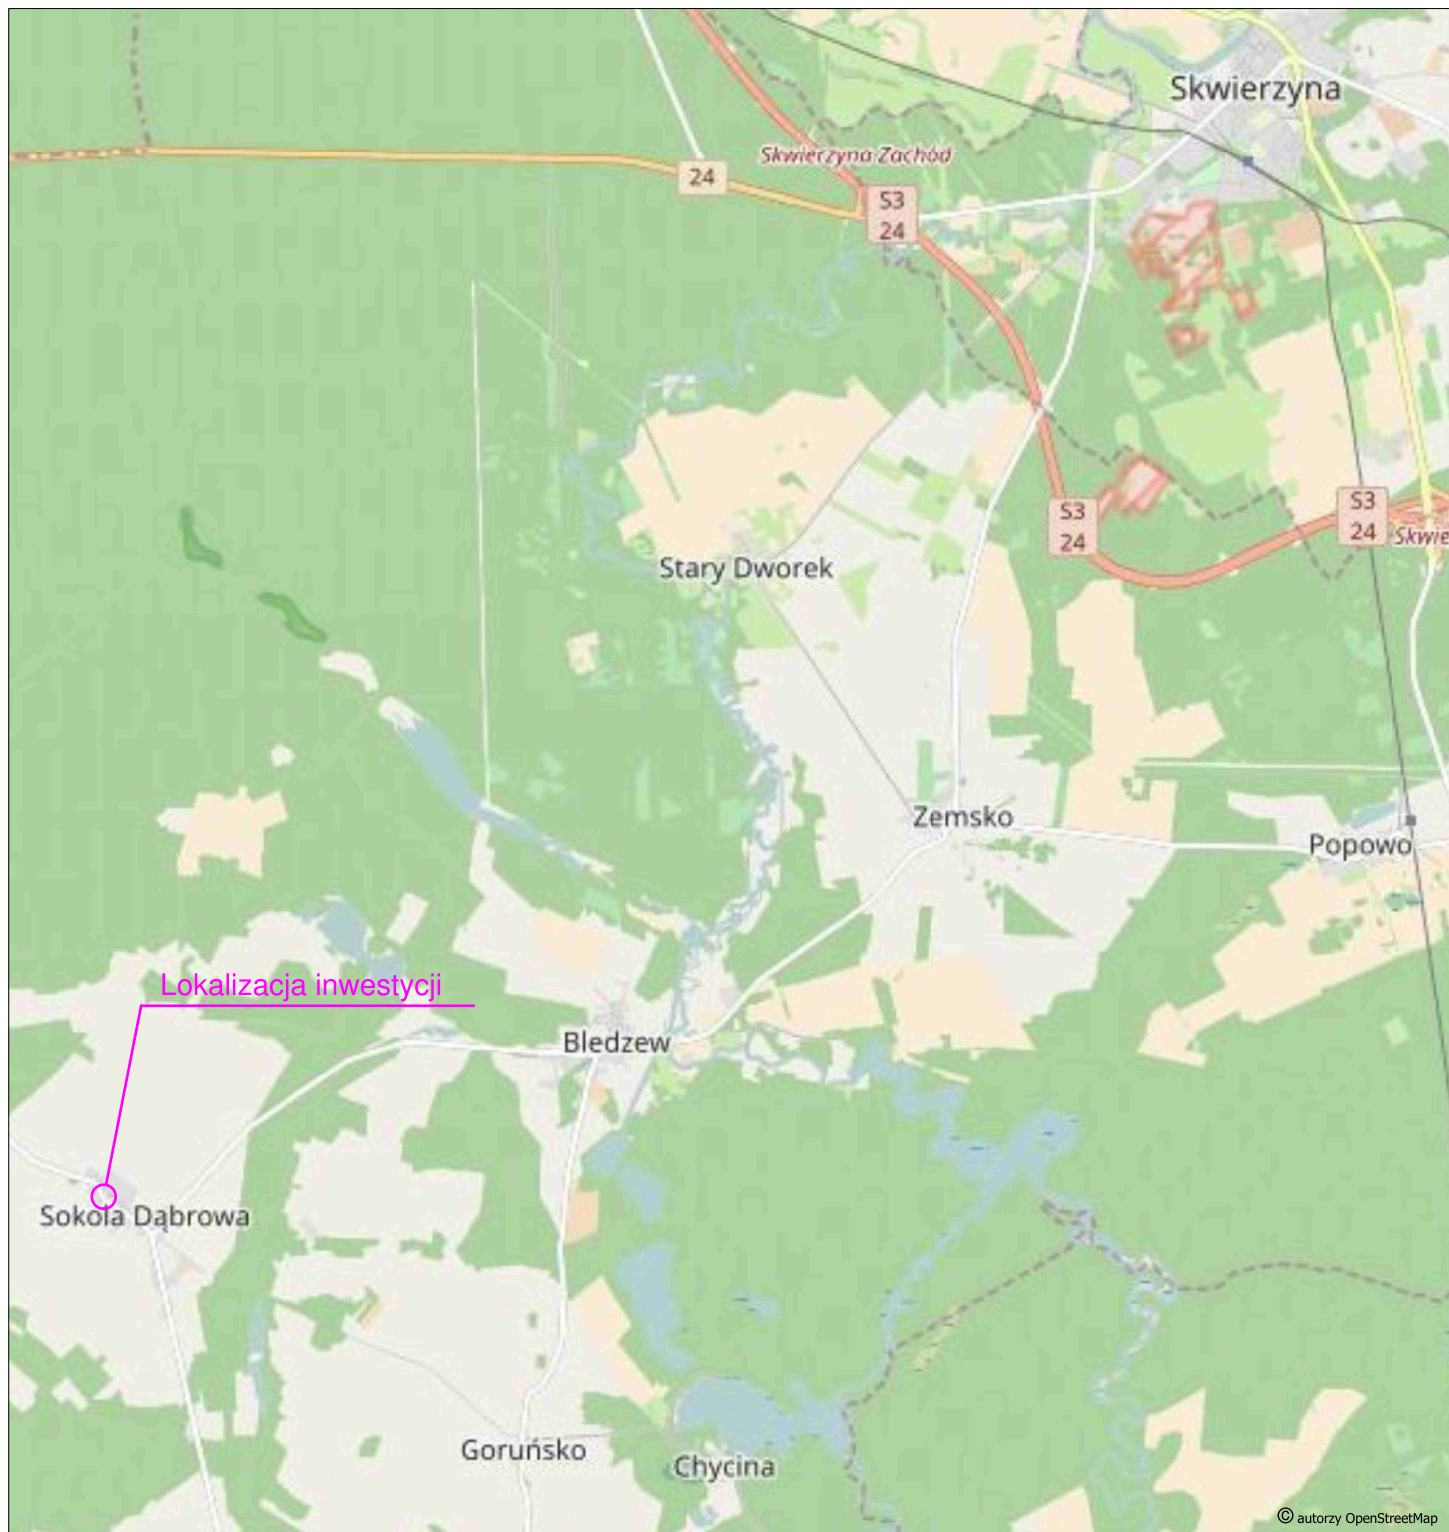

© autorzy OpenStreetMap



AXIAL PROJECT BARTOSZ TOMCZAK
os. Kasztelańskie 14a/6, 66-300 Międzyrzecz
korespondencja : ul. Leśnych Skrzatów 9, 62-070 Dopiewiec
www.axial.poznan.pl biuro@axial.poznan.pl
tel. 504 175 173 fax. 95 737 52 96
tel. 95 737 52 95
NIP 596-163-46-13 REGON 080469507

Inwestor :	GMINA BLEDZEW 66-350 BLEDZEW, ul. Kościuszki 16		
Inwestycja :	PRZEBUDOWA DROGI GMINNEJ NA DZIAŁCE O NR EWID. 338/2 W M. SOKOŁA DĄBROWA GM. BLEDZEW		
Branża :	Drogowa		
Stadium dokumentacji:	Projekt budowlano-wykonawczy		
Stanowisko	Imię i nazwisko	Nr uprawnień specjalność	Podpis
Projektant	mgr inż. Krzysztof BUK	WKP/0291/POD0/12 do projektowania bez ograniczeń w specjalności drogowej	
Sprawdzający	mgr inż. Marcin BRZOSTOWSKI	WKP/0229/POD0/06 do projektowania bez ograniczeń w specjalności drogowej	
Tytuł rysunku:	MAPA ORIENTACYJNA		Nr 01
Nr umowy:	46/2017 z dnia 24.03.2017r	Data opracowania: 03/2017	Skala: 1: 50 000